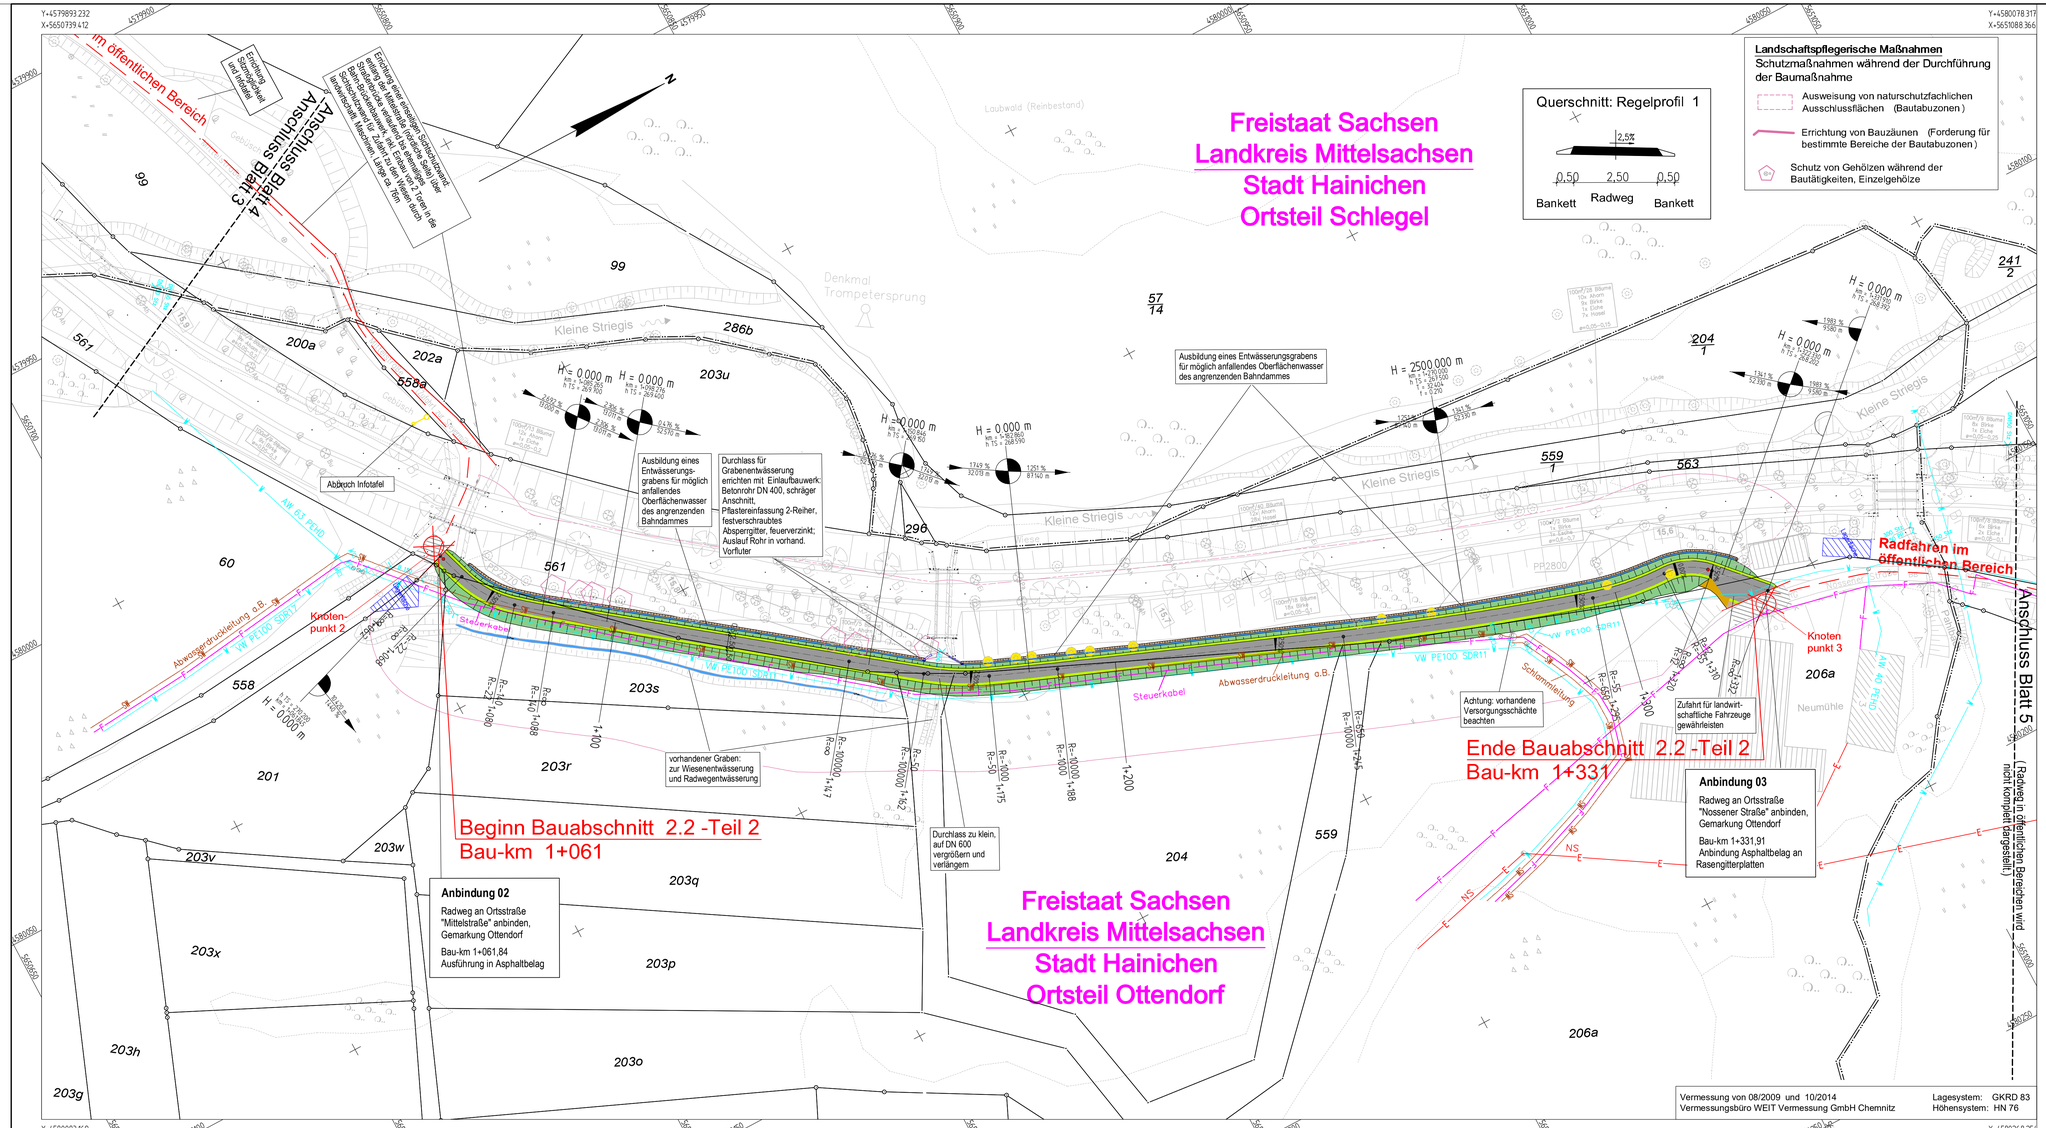

Zeichenerklärung:

Planung

- Einbaubegrenzungsmulde, Dammböschung (Bankett), Radweg (Asphalt / wassergebundene Wegdecke), Bankett, Dammböschung
- H = 3.000 m; 1.28 % 95.81 m; 2.00 % 97.47 m
- vorhandene Brückenbauwerke
- 1+291.73 Kilometrierung Radweg
- neuer Brückenbelag: Holzbohlen
- Radiusangabe Gradiente
- neues Geländer am Bauwerk
- Fahrbahnquerneigung
- Sanierung/Aufbetonieren am Bauwerk
- Pflasterrinne, in Beton verlegt
- Schotterauffüllung
- Einschnittböschung
- Rasengittersteine aus Beton, in Splitt
- Poller / Geländer
- Radweg in öffentlichen Bereichen
- Entwässerung: Rohrdurchlass DN300 u. Böschungsstück,Ein-/Auslaufbauwerk
- Neigungsbruchpunkt mit Angabe von Ausrundungshalbmesser, Längsneigung und Abstand zum nächsten Neigungsbruchpunkt

Verwaltung

- 115 Flurstücksgrenze mit Flurstücksnummer (Grenzmarke ab- und unvermarkt)
- Gemarkungsgrenze

Sonstiges

- vorhandene Objekte/Gebäude
- km-Stein Deutsche Bahn, vorhanden
- km-Stein Deutsche Bahn, nicht vorh.
- Abbruch von Objekten
- Straßenprofil, bleibt unverändert, nur Anpassung im Bereich Anschluss Radweg
- Schmutzwasserschacht / Schacht

Versorgungseinrichtungen

vorhanden
- vorhandene ELT-Leitung
- vorhand. ELT-Leitung, Freileitung
- vorhand. Schmutzwasserleitung
- vorhandene Verrohrungen mit Sohlangaben
- vorhandene Fernmeldeleitung
- vorhand.Trinkwasserleitung

Legende des Vermessungsbüros

- Mischwald / Laubwald
- sumpfiges Gebiet
- Ackerland / Gartenland
- Wiese
- Obstwiese
- Gebüsch / einzelner Laubbaum
- einzelne Nadelbäume / Nadelwald
- befestigte Flächen (Betonsteinpflaster, bituminöser Belag, Schotterdecke, Betonplatten, Rasengitterplatten, Kleinpflaster, Schotter)
- Wirtschaftsweg
- Verkehrszeichen / Schild, Leitpfosten, Stahlbetonmast / Holzmast

1 3 5 7 9 11 13 15 17 19 21 23 25 27 29
2 4 6 8 10 12 14 16 18 20 22 24 26 28 30

Entwurfsbearbeitung:
Liebold Architekten & Ingenieure
Am Damm 7
09661 Hainichen
Tel.: 037207 - 655 601 Fax: 037207 - 655 611
E-Mail: kontakt@liebold-ai.de

Bearbeitet: I. Schwarzer
Gezeichnet: I. Schwarzer
Geprüft: 27.03.2020
Projekt-Nr.: 2406 Schl-Nieder, 2.2-6.

Stadt Hainichen
Markt 1
09661 Hainichen
Tel.: 037207 / 60-0
Fax: 037207/ 60-112
E-Mail: hainichen@hainichen.de

Bearbeitet:
Geprüft:
Projekt-Nr.:

Nr.	Art der Änderung	Datum	Zeichen
1	- Einbau zusätzlicher Sichtschutzwände entlang der Mittelstraße, einseitig - Errichtung Rohrdurchlass in DN 400	11 / 2019	Schwarzer

FESTSTELLUNGSENTWURF

1. TEKTUR

STADT HAINICHEN
ehemalige Bahnstrecke Hainichen - Roßwein

Unterlage / Blatt-Nr.: 5/4
Lageplan

PROJIS-Nr.: Striegistalradweg, 2.2 - 6. Bauabschnitt
Maßstab: 1 : 500

Striegistalradweg Schlegel - Niederstriegis
2.2 - 6. Bauabschnitt
Teilabschnitt 2.2 BA -Teil 2, Bau-km 1+061.84 bis 1+331.91

aufgestellt:
Stadt Hainichen

Hainichen, den 27.03.2020