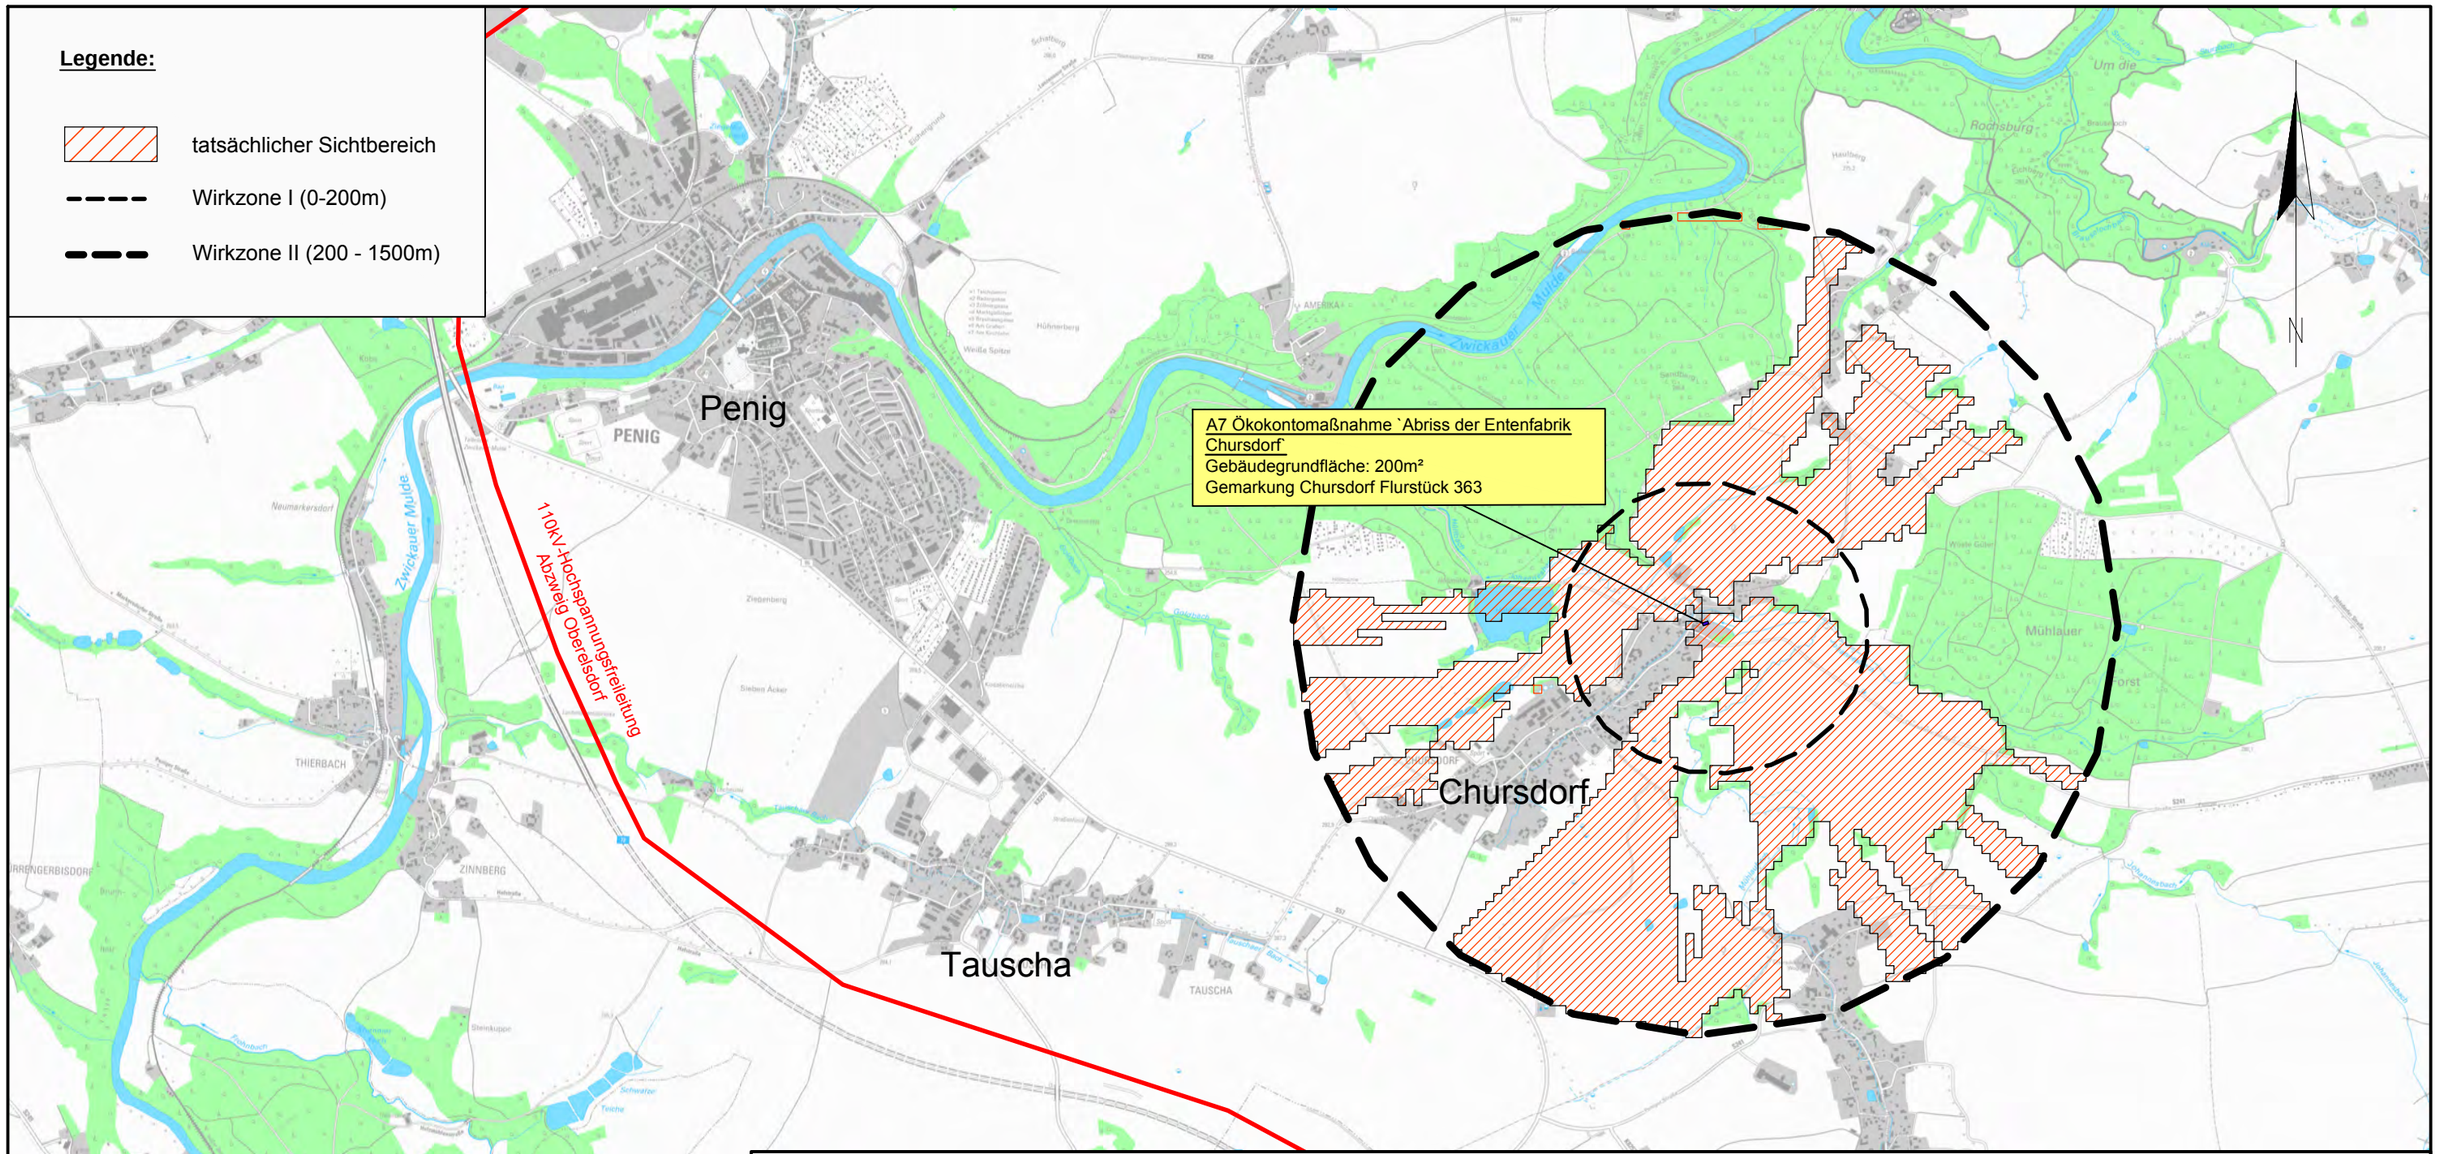

PROJEKT:

110kV-Hochspannungsfreileitung Abzweig Oberelsdorf (BL. 1013)

MAßNAHME:	PLANINHALT:	VORHABENSTRÄGER:
UVP-Bericht mit integriertem LBP	Lageplan der Ausgleichsmaßnahme A7 und Sichtfeldanalyse	MITNETZ STROM Ein Unternehmen der enviaM-Gruppe MITNETZ Strom Annahofer Graben 1-3 03099 Kolkwitz

BEARBEITET:	PLANDATUM:	PLANNR:	MAßSTAB:
PT	07/2017	7	ohne

FACHPLANER:

BUCHHOLZ + PARTNER

SAG CeGIT Regionalbüro Cottbus

Festgestellt

Chemnitz, den .....

Landesdirektion

Im Auftrag - Siegel-

.....

Verwendete TK25: 3335 5641, 3340 5641

Datengrundlage: Rasterdaten der Topografischen Karte mit Genehmigung des zuständigen Landesvermessungsamtes / LVermGeo.
Lizenziert für die enviaM. Nutzungsvereinbarung Nr.: NVGeo 160050054