



110-kV-Hochspannungsfreileitung  
Abzweig Oberelsdorf

Bl.1013

Lageplan-Holzungen

von Mast Nr.29 bis Mast Nr.33

1:2000

Gemarkung: Tauscha  
Gemeinde: Penig  
Kreis: Mittelsachsen  
Land: Freistaat Sachsen  
Katasteramt: Mittelsachsen  
Grundbuchamt: Döbeln

Gemarkung: Zinnberg  
Gemeinde: Penig  
Kreis: Mittelsachsen  
Land: Freistaat Sachsen  
Katasteramt: Mittelsachsen  
Grundbuchamt: Döbeln

Darstellung auf der Grundlage von Geobasisdaten des Staatsbetriebes Geoinformation und Vermessung Sachsen  
Az: 201410966


Schutzstreifen Holzeinschlag innerhalb der neuen Schutzstreifenfläche Holzeinschlag nach Randbaumregelung

Änderungen		Datum
Änderungen		21.04.2017

	Datum	Name
erstellt:	April 2016	Rad.
Inhalt:	aktueller Lageplan	



Ein Unternehmen der envia M-Gruppe

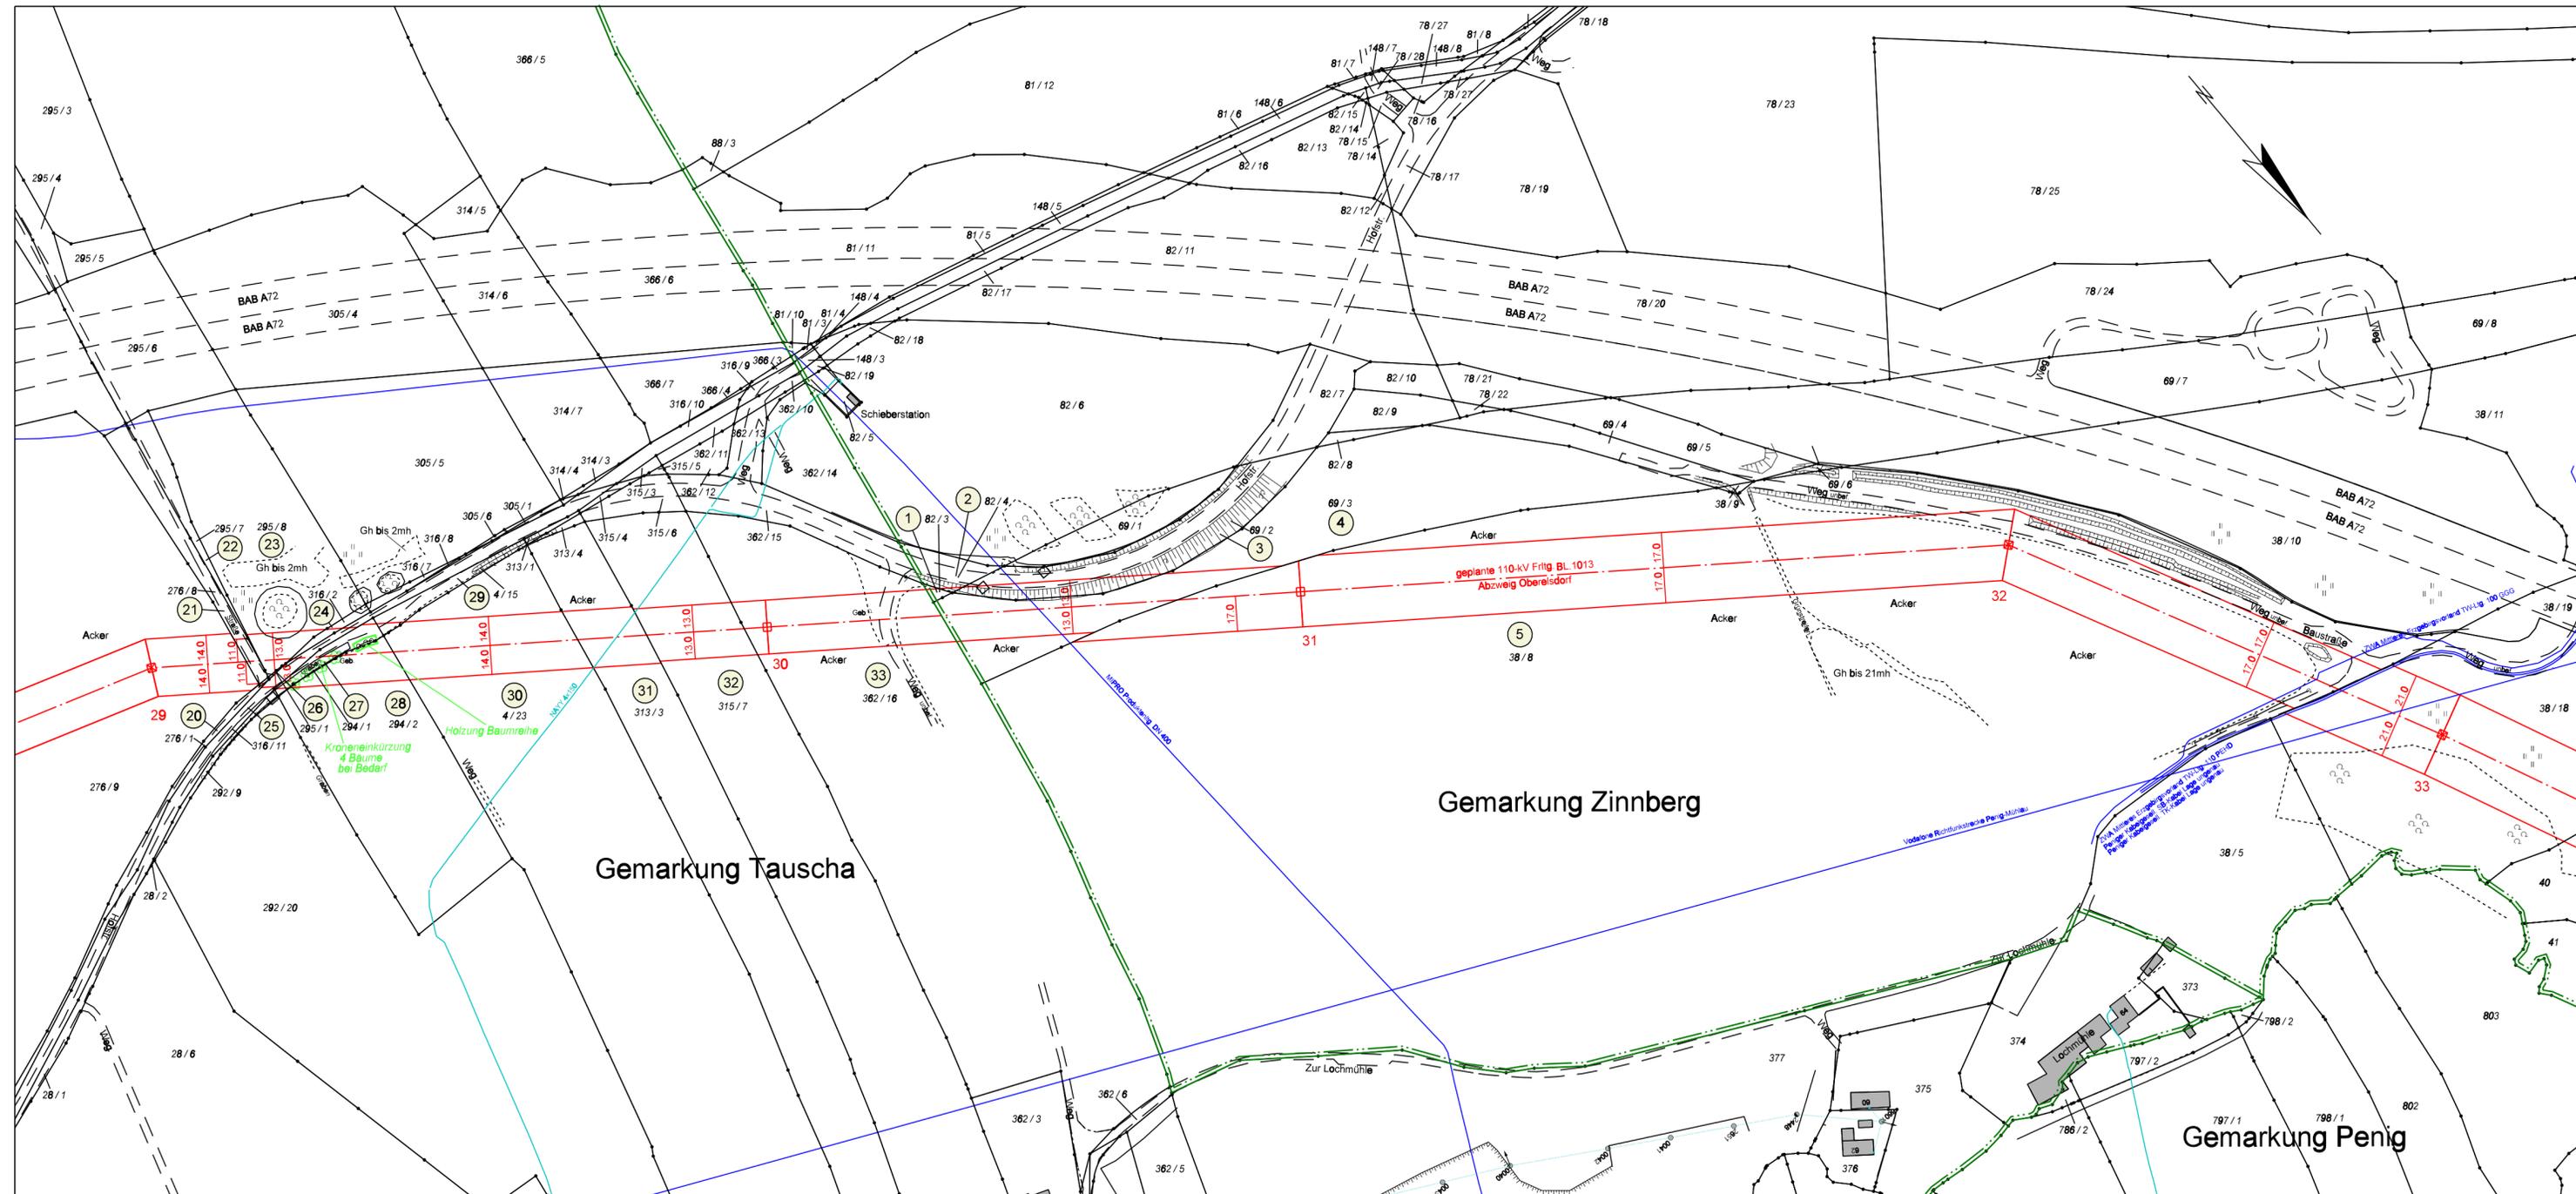

Legende

- Kreisgrenze ---
- Gemeindegrenze ---
- Gemarkungsgrenze ---
- Flurgrenze ---
- Leitungsachse ---
- Tragmast (geplant) mit Leitungsachse □
- Abspannmast (geplant) mit Leitungsachse ⊗
- abzubauender Mast ⊗
- abzubauende Leitung ✕
- bestehender Leitungsschutzstreifen
- geplanter Leitungsschutzstreifen
- Laufende Nr. der von der Planung betroffenen Flurstücke in der Gemarkung 1

enviaM Leitungsbestand:

- MS-Freileitung ---
- MS-Kabel ---
- NS-Freileitung ---
- NS-Kabel ---
- enviaTel ---