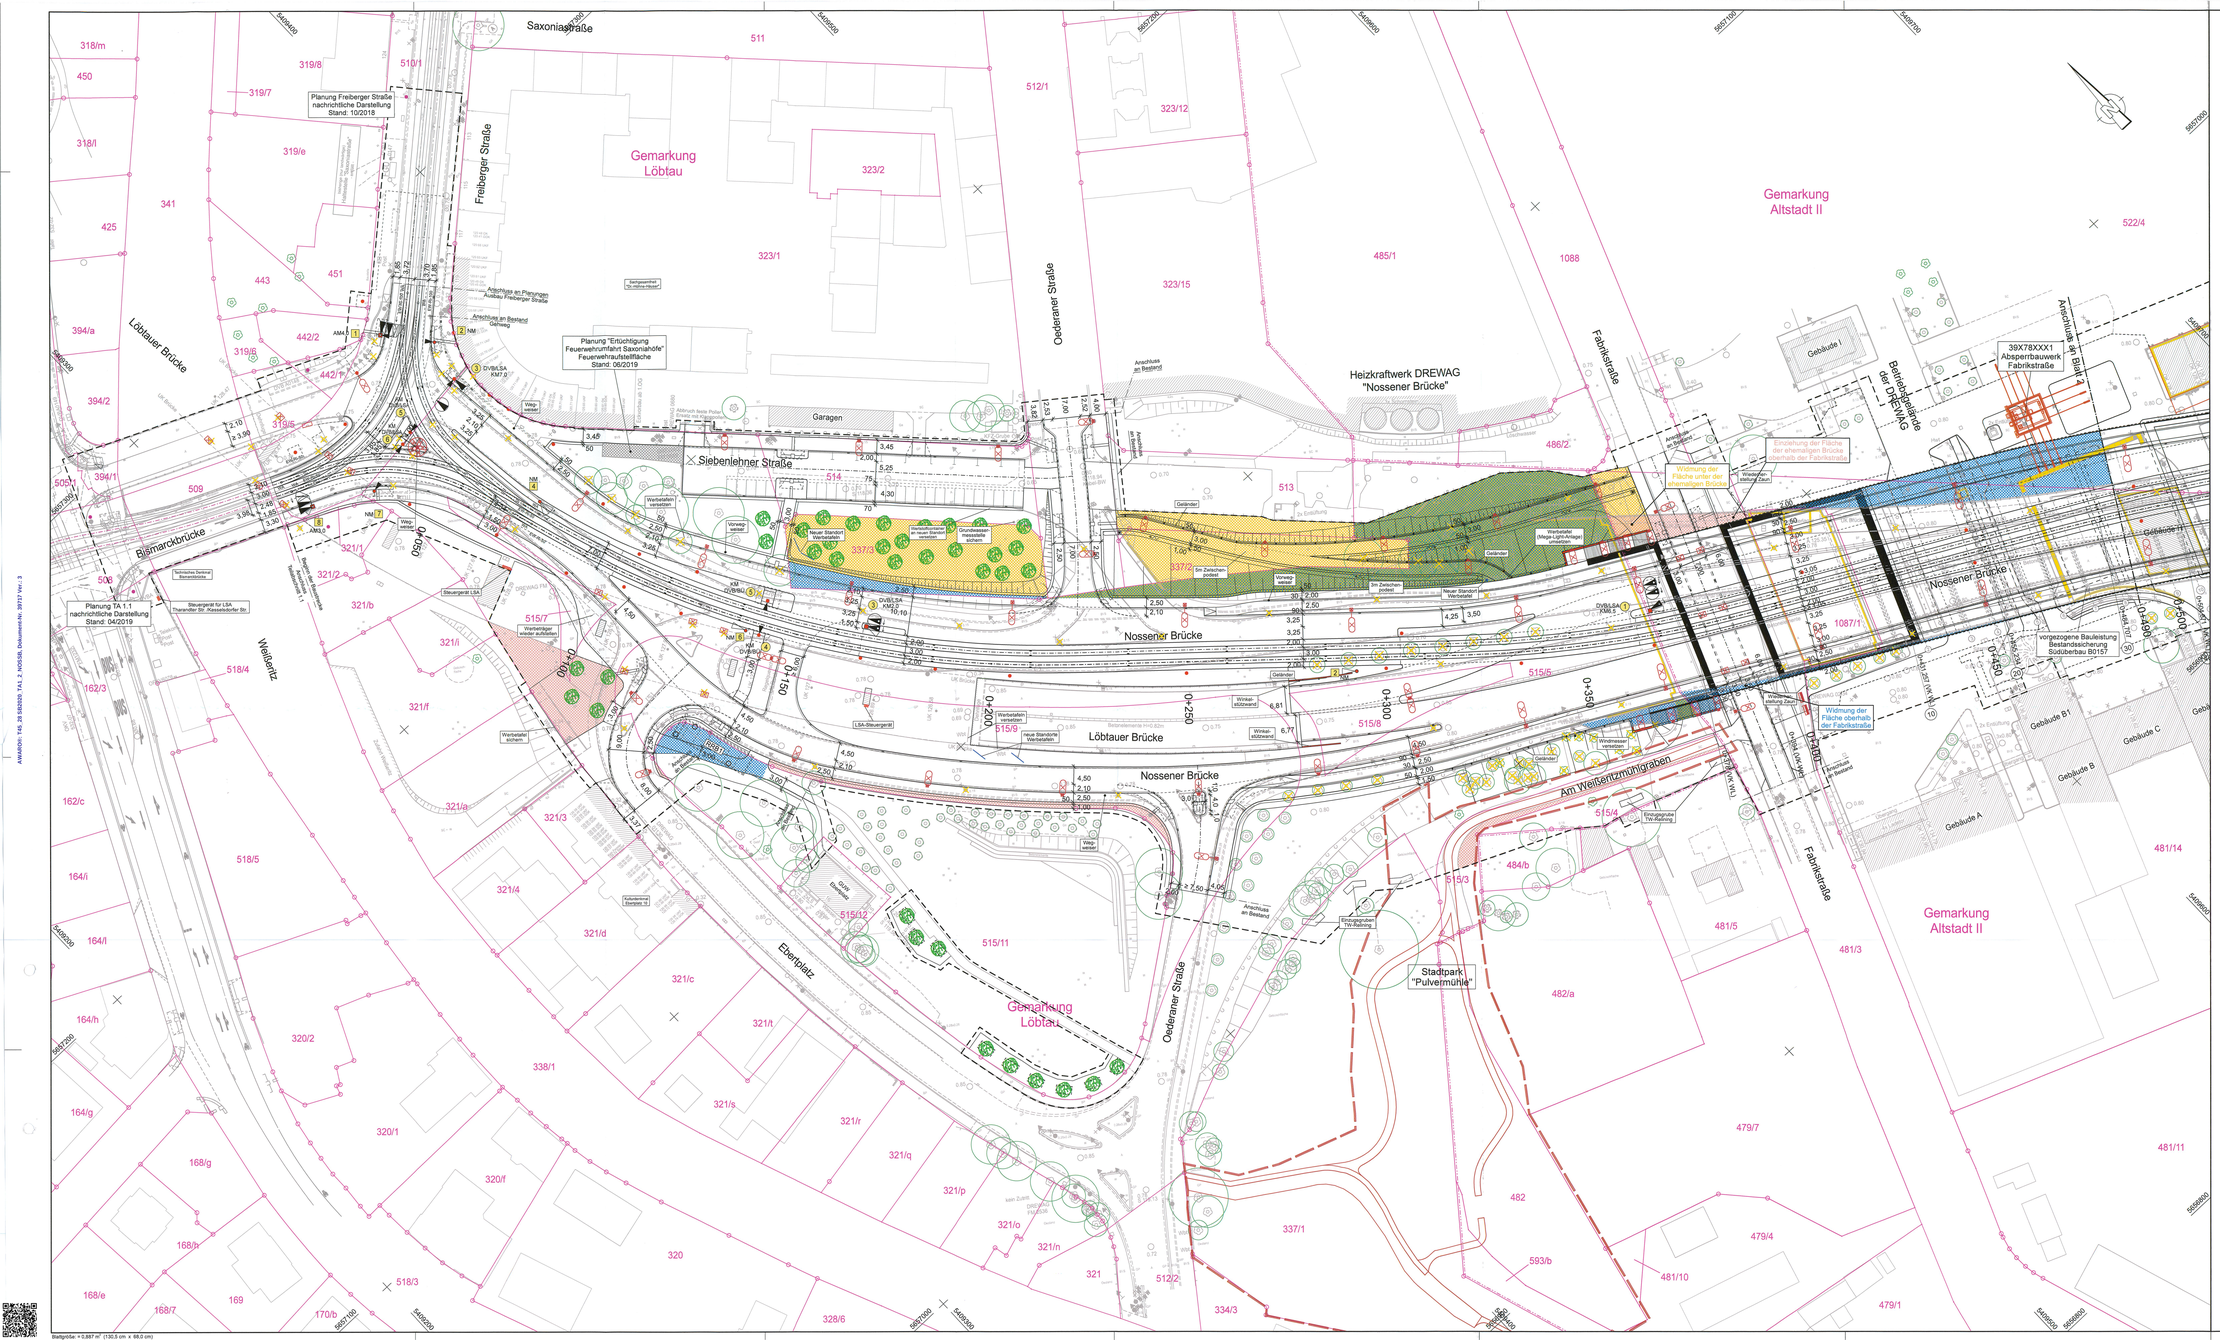

Zeichenerklärung

zu widmende Straßen

- Bundesstraße
- Staatsstraße
- Ortsstraße
- beschränkt öffentlicher Weg
- Einziehung

Umstufung

- Ortsstraße zu Bundesstraße
- beschränkt öffentlicher Weg zu Bundesstraße
- Bundesstraße zu Ortsstraße
- Ortsstraße zu Staatsstraße
- beschränkt öffentlicher Weg zu Staatsstraße

1. Tektur

Lagebezug: RD 83	Höhenbezug: DHHN 92
Grundplan Grundriss	erstellt: Ingenieur-Vermessung Dresden Henke-Hofmann GmbH
terrestrische Vermessung vom Juni 2013, Ergänzungsvermessungen 2014, 2015 und 2016	
Grundplan Kataster	Herausgeber: Dresdner Verkehrsbetriebe AG (DVB)
© Staatsbetrieb Geobasisinformation und Vermessung Sachsen (GeoSN), Landeshauptstadt Dresden, Stand Januar 2016	

Generalplaner: Arbeitsgemeinschaft Bit / EIBS

Planungsgruppe Bröderm, Ingenieurbüro und Tiefbauamt Aachen GmbH; Ingenieurbüro Bröderm Dipl.-Ing. Ralf Bröderm; Ingenieurbüro Bröderm Dipl.-Ing. Ralf Bröderm; Ingenieurbüro Bröderm Dipl.-Ing. Ralf Bröderm

Entwurfs- und Ingenieurbüro Straßenwesen GmbH; Entwurfs- und Ingenieurbüro Straßenwesen GmbH; Entwurfs- und Ingenieurbüro Straßenwesen GmbH

Dresden, den 26.06.2020

	Datum	Name
bearbeitet	06/2020	Müller
gezeichnet	06/2020	Müller
geprüft	26.06.2020	Weiße
Projekt-Nr.: 22.8681/02		

Vorhabenträger:

DVB — Dresdner Verkehrsbetriebe AG, Center Infrastruktur, - Engineering -, Tel.: 0351/857-2136

Dresden — Landeshauptstadt Dresden, Geschäftsbereich Stadtentwicklung, Bau, Verkehr und Liegenschaften, Straßen und Tiefbauamt, Tel.: 0351/4883

Nr.	Art der Änderung	Datum	Zeichen
1	Entfall Rampe zw. Budapester Str. und Zwickauer Str., Ersatz durch Aufzug, Anpassung Fahrleitung	07/2022	Müller

FESTSTELLUNGSENTWURF

Inhalt: **Widmungsplan**

Unterlage / Blatt-Nr.: 12.2 / 1a

Plancode:

Maßstab: 1:500

Straße: Nossener Brücke/Nürnberger Straße Station: 0+008 bis 1+878

2020 Stadtbahn Dresden

Stadtbahn 2020
Teilabschnitt 1.2
Nossener Brücke / Nürnberger Straße

aufgestellt: Dresdner Verkehrsbetriebe AG, Center Infrastruktur

Geiffert, Vorgelegt Personal

i. V. Zimmermann, Centerleiter T4

22. Juli 2022

ANWARK: T48_28 SB2020 TA1.2_NOSSEN, Dokument-Nr. 39721 Ver.: 3

Blattgröße: = 0,887 m² (130,5 cm x 68,0 cm)

\\Vincard\Projekte\MLE\CAD\91\8681_SB2020-TA1-2-LPH_3-4_MLEU_12_02_01_Widmungsplan_500.PLT 28.06.22