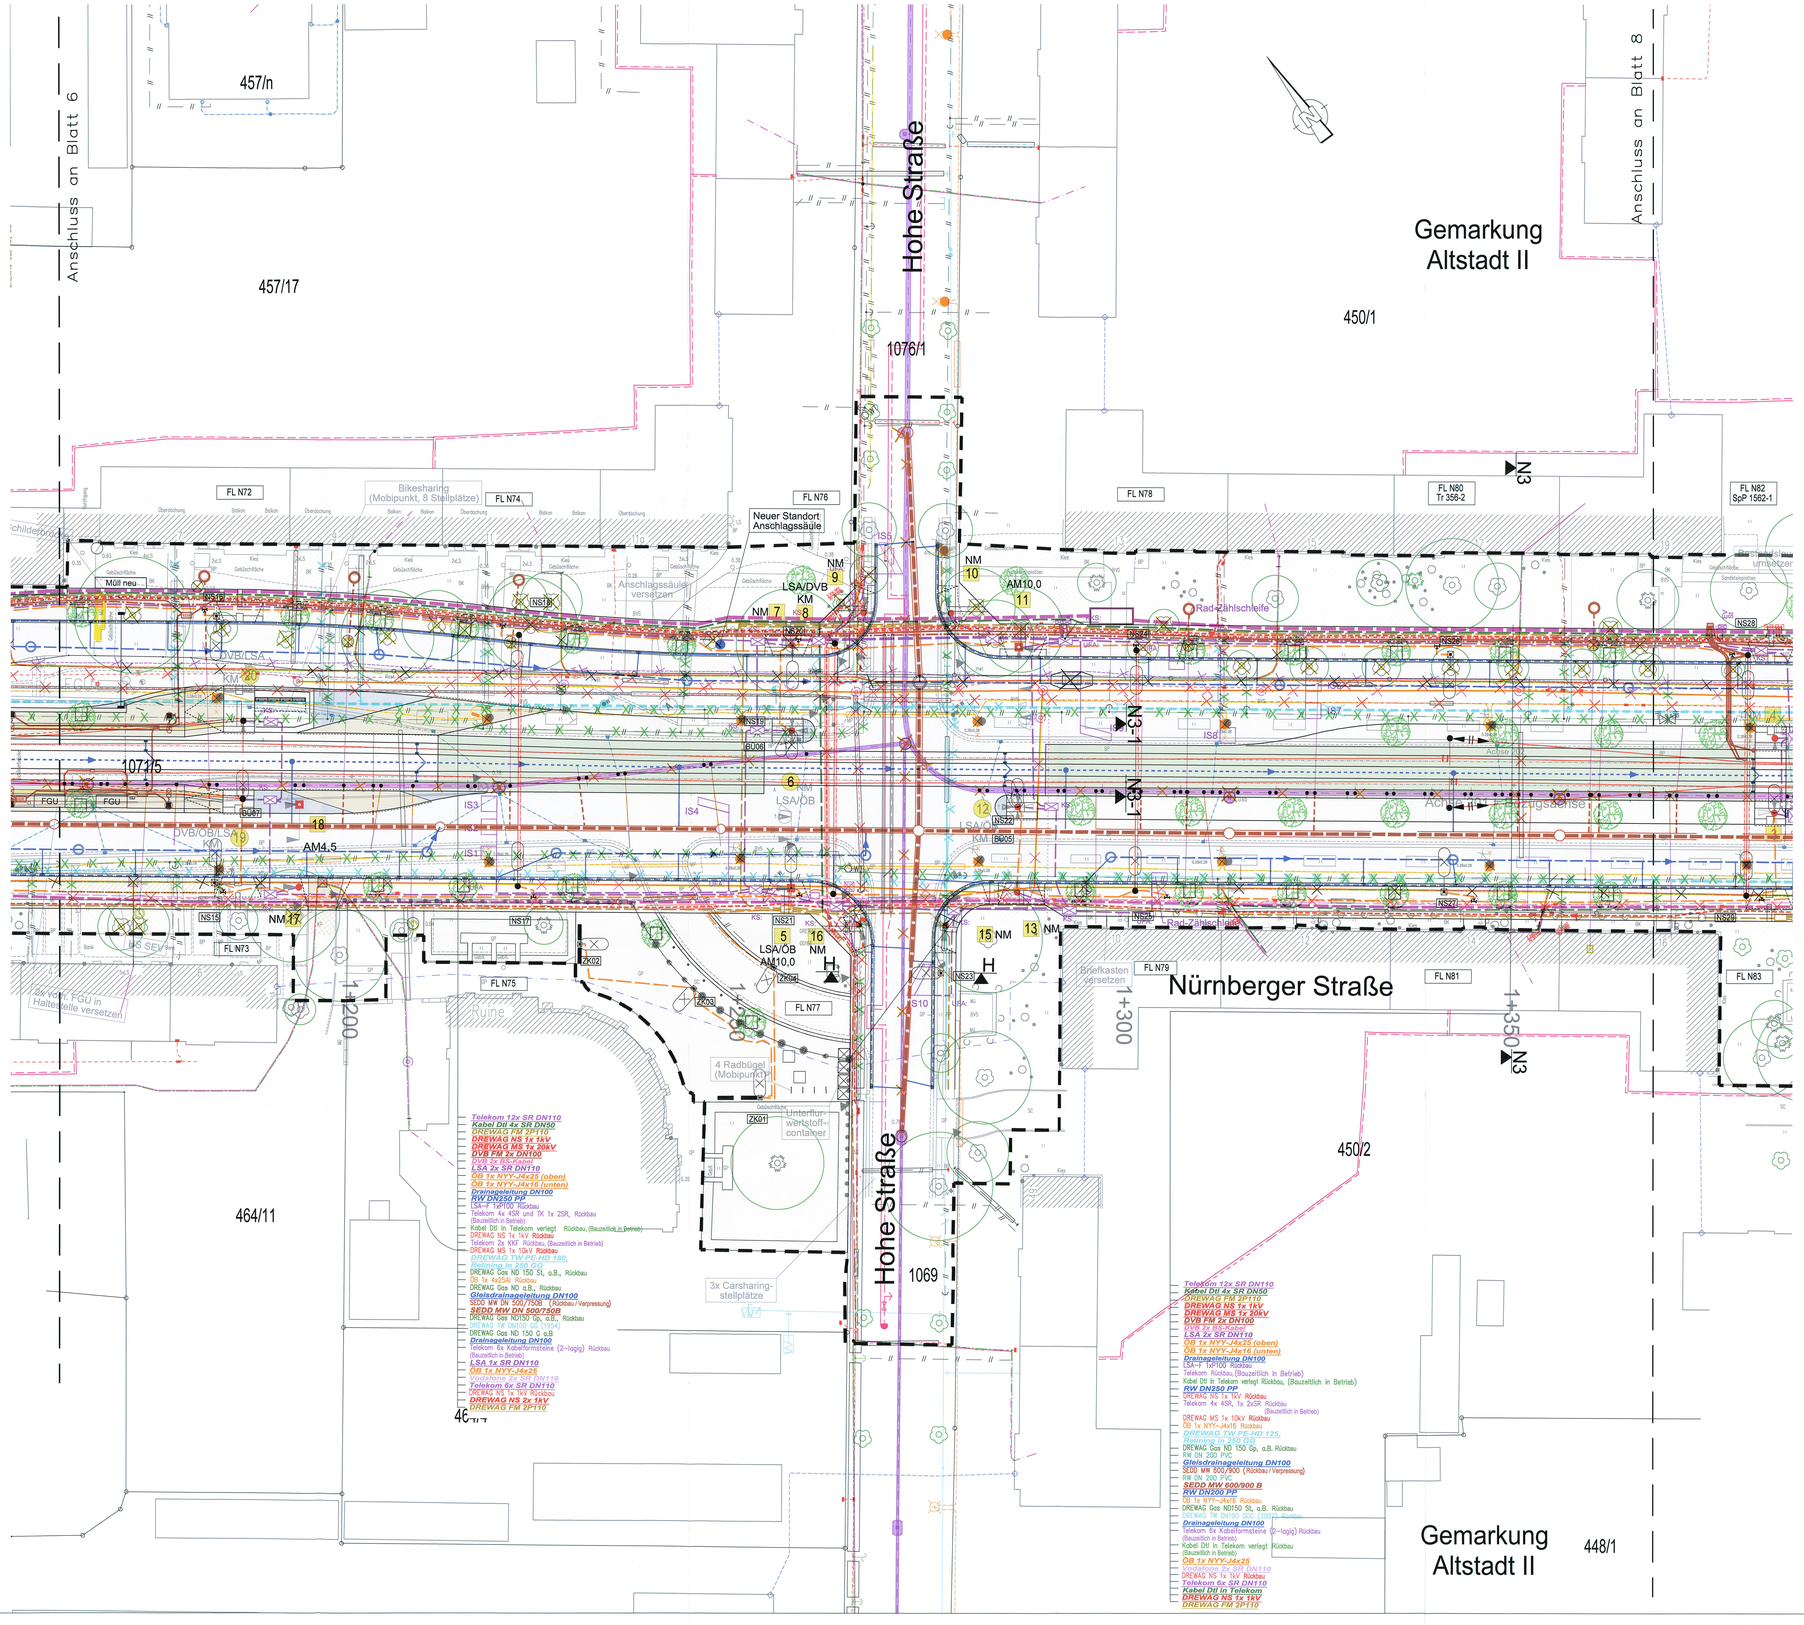

Zeichenerklärung BESTAND:

SEDD – Stadtentwässerung:
- MW Leitung ≥ DN 200
- MW Leitung < DN 200
- MW Leitung o.B.
- Grundstücksentwässerung
- RW Leitung < DN 200

STA – Straßenentwässerung:
- Straßenentwässerungskanal
- RW Leitung STA ≥ DN 200

DREWAG Trinkwasser:
- TW Leitung ≥ DN 200
- TW Leitung < DN 200
- TW Leitung, o.B. bzw. Lu. (Lage unsicher)

DREWAG Fernwärme:
- Fernwärme Leitungen
- stillgelegte Fernwärme-Leitung
- Fernwärme Kanal mit VL und RL

DREWAG Gas:
- Gas MD-Leitung
- Gas ND-Leitung
- Gas ND-Leitung, o.B.

DREWAG Strom:
- Dt. Niederspannung, NS 1kV
- Dt. Mittelspannung, MS 20kV
- Dt. Hochspannungskanal, HS 110kV

DREWAG Fernmelde:
- Fernmelde
- Fernmelde Rohrstrecke / verfüllt

DREWAG Gelände:
- KW Dt. Gleisbeleuchtung
- KW Löschwasser
- KW Trinkwasser
- KW Druckluft
- KW Abwasser
- KW Gas ND
- KW Sammelleitung (Beleuchtung, Feuerlöschleitung, Wärmetrasse, Heißtrasse, E-Trasse)

LH Dresden LSA:
- LSA Kabel
- LSA Kabel Lu.
- LSA Kabel o.B.

LH Dresden Öffentliche Beleuchtung:
- ÖB Erdkabel
- ÖB Fremdleitungen
- ÖB-Leitung o.B.
- ÖB Mast

LH Dresden Feuerwehrkabel:
- Feuerwehrkabel (F Kabel) (F-rot) noralic Nachrichtenelektronik Feuerwehrkabel Lu.
- Feuerwehrkabel o.B. (SV 37)

DVB:
- DVB Leitungen
- DVB Leitungen Lu.
- DVB Leitungen o.B.
- Fahrleitungsmast mit Nummer

Telekommunikation:
- TK Kabel: Telekom Luftkabel; Telekom Erdkabel; Telekom Betonsteinkabelkanal zw. Kasch. 1990 und Kasch. 2018 mit Glasfaserkabel belegen; Telekom Kanal o.B.
- Kabel Deutschland; Kabelkanal Deutschland; Vodafone Rohrtrasse
- TC Kabel: Tele Columbus Erdkabel; Tele Columbus Kanal
- Deutsche Bahn: Deutsche Bahn; Deutsche Bahn, Entwässerung (Informativ aus Jahr 2015)

Zeichenerklärung Fahnen:

- DREWAG ELT NS 1KV / DREWAG ELT MS 20kV / TELEKOM 4x4xSR / Kabel DTL — Neubau: fett, kursiv und unterstrichen
- Bestand: dünn und nicht unterstrichen

Zeichenerklärung allgemein:

- Baugrube oben, Baugrube unten, Baugrubenverbau erforderlich
- Baugruben vorerst angenommen

Planung

- Einschnittsböschung
- Geweg mit Aufmerksamkeitsfeld und Bordabsenkung
- Fahrbahn mit Achse
- Zufahrt mit Bordabsenkung, Dammböschung
- Radweg
- Haltestellenbereich
- Besonderer Bahnkörper
- Baugelände
- Entwässerungsrinne/–mulde
- Bankett
- Grünfläche
- Trennstreifen/Verkehrsinsel
- Anpassungsbereiche
- Stützwand
- Planung Dritter

Sonstiges

- Rückbau
- Denkmalschutz
- Bebauungsplan
- Bautabuzone
- Baubegrenze
- Achsen (Widerlager/Stützen/Raumfugen) für Ingenieurbauwerke

Entwässerung geplant

- Straßenablauf neu
- Muldenablauf
- Linienentwässerung
- Schlammfang-/Schlammeimer-wässerungskästen neu

Bestandsdaten

- Gemarkungsgrenze
- Flurstücksgrenze
- Bestandsdaten

Bepflanzung

- Baum Bestand aus Vermessung/Kartierung LBP
- Baumfällung
- Neupflanzung

Haltestellenausrüstung

- Fahrgaststunterstand
- Sitzgruppe
- Papierkorb
- DFI
- Fahrkartenautomat
- Fahrradbügel
- Haltestellenleuchte
- Geländer
- Schaltschränke

Ausstattung

- Fahrleitungsmast mit Abspannung im Mastnr.
- Straßenleuchte auf Kombi-/ eigenem Mast o./m. Ausleger
- Straßenleuchte unter Brücke (Philips Urban Sky)
- Straßenleuchte Siteco Sistellar
- LSA-Auslegermast
- LSA-Normalmast/Kombimast
- Nr. LSA-Mast / Kombimast

Medienlüker

- Medienlüker mit Start- und Zielgrube (nachrichtliche Darstellung)

Zeichenerklärung PLANUNG:

SEDD – Stadtentwässerung:
- vorh MW–Leitung rückbauen, bzw. verdämmen
- Anpassung vorh. Schacht an neue OKG
- Neubau MW–Kanal
- Sanierung MW–Kanal und Grundstücksentwässerung

Bitte beachten:
Alle Schachthöhen wurden einheitlich im Höhensystem DHHN92 angegeben.

STA – Straßenentwässerung:
- Straßenentwässerungskanal mit Anschlussleitungen und Schacht
- Ablaufrinne

DREWAG Trinkwasser:
- Trinkwasser
- Vorhaltung Auszugsgrube
- Trinkwasser Relining
- Trockenleitung Düker
- Provisorium

DREWAG Fernwärme:
- Fernwärme
- FW RL / FW VL — FW RL / FW VL Provisorium
- Heißwasser
- Entleerung
- Vorhaltung Auszugsgrube
- Sanierung bzw. Sicherung vorh. Leitungen

DREWAG Gas:
- Niederdruck
- Vorhaltung Auszugsgrube
- Provisorium

DREWAG Strom:
- NS–Kabel
- MS–Kabel

DREWAG Fernmelde:
- Fernmelde

DREWAG Gelände:
- Drewag Haustechnik
- Kabelschacht
- Regenwasser mit Schacht unten den Brücken

LH Dresden LSA:
- LSA
- Mast Neubau

LH Dresden Öffentliche Beleuchtung::
- Öffentliche Beleuchtung unten den Brücken
- Öffentliche Beleuchtung
- Straßenleuchte auf Kombi– / eigenem Mast oder mit Ausleger
- Leuchte unter der Brücke
- Straßenleuchte
- PVC–Rohr 90x4,3mm z.B. 2 Stck./ Überdeckung 1,1m (Bauleistung)
- Muffe
- Schaltschrank
- Abzweigkästen Brücke
- Kabelschacht Auswahl durch Brückenplaner
- Rückbau ÖB Mast
- Rückbau Leitungen

DVB:
- erdverlegtes Kabel im SR
- Kabelschutzrohr mit Kabelschacht
- Gleisdrainageleitung
- FL N29 — Fahrleitungsmast mit Nummer

Telekommunikation:
- Telekom
- Rückbau TK–Leitungen Bauzeitlich im Betrieb
- Provisorium
- Kabel Deutschland
- Vodafone
- Leitungen Rückbau allgemein

Lagebezug: RD 83	Höhenbezug: DHHN 92
Grundplan Grundriss	erstellt: Ingenieur-Vermessung Dresden Henke-Hofmann GmbH
terrestrische Vermessung vom Juni 2013, Ergänzungsvermessungen 2014, 2015 und 2016	
Grundplan Kataster	Herausgeber: Dresdner Verkehrsbetriebe AG (DVB)
© Staatsbetrieb Geobasisinformation und Vermessung Sachsen (GeoSN), Landeshauptstadt Dresden, Stand Januar 2016	

Generalplaner: Arbeitsgemeinschaft Bit / EIBS
Bit: Planungsbüro Brückner, Ingenieur- und Tiefbau GmbH; EIBS: Ingenieurbüro Straßenbau Eisold GmbH
Dresden, den 03.07.2020

	Datum	Name
bearbeitet	07/2020	Gal
gezeichnet	07/2020	Sch
geprüft	07/2020	Kum

Projekt-Nr.: 22.8681/02

Vorhabenträger:
- DVB — Dresdner Verkehrsbetriebe AG, Center Infrastruktur – Engineering –, Tel.: 0351/857-2136
- Landeshauptstadt Dresden, Geschäftsbereich Stadtentwicklung, Bau, Verkehr und Liegenschaften, Straßen- und Tiefbauamt, Tel.: 0351/48860

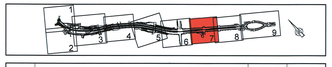

Nr.	Art der Änderung	Datum	Zeichen

FESTSTELLUNGSENTWURF

Inhalt: koordinierter Leitungsplan
Unterlage / Blatt-Nr.: 16.2 / 7
Plancode:
Maßstab: 1:250
Straße: Nossener Brücke / Nürnberger Straße Station: 0+008 bis 1+878

2020 Stadtbahn Dresden

Stadtbahn 2020
Teilabschnitt 1.2
Nossener Brücke / Nürnberger Straße

aufgestellt: Dresdner Verkehrsbetriebe AG, Center Infrastruktur
Hemmerbach
1 5. JULI 2020
Manusch