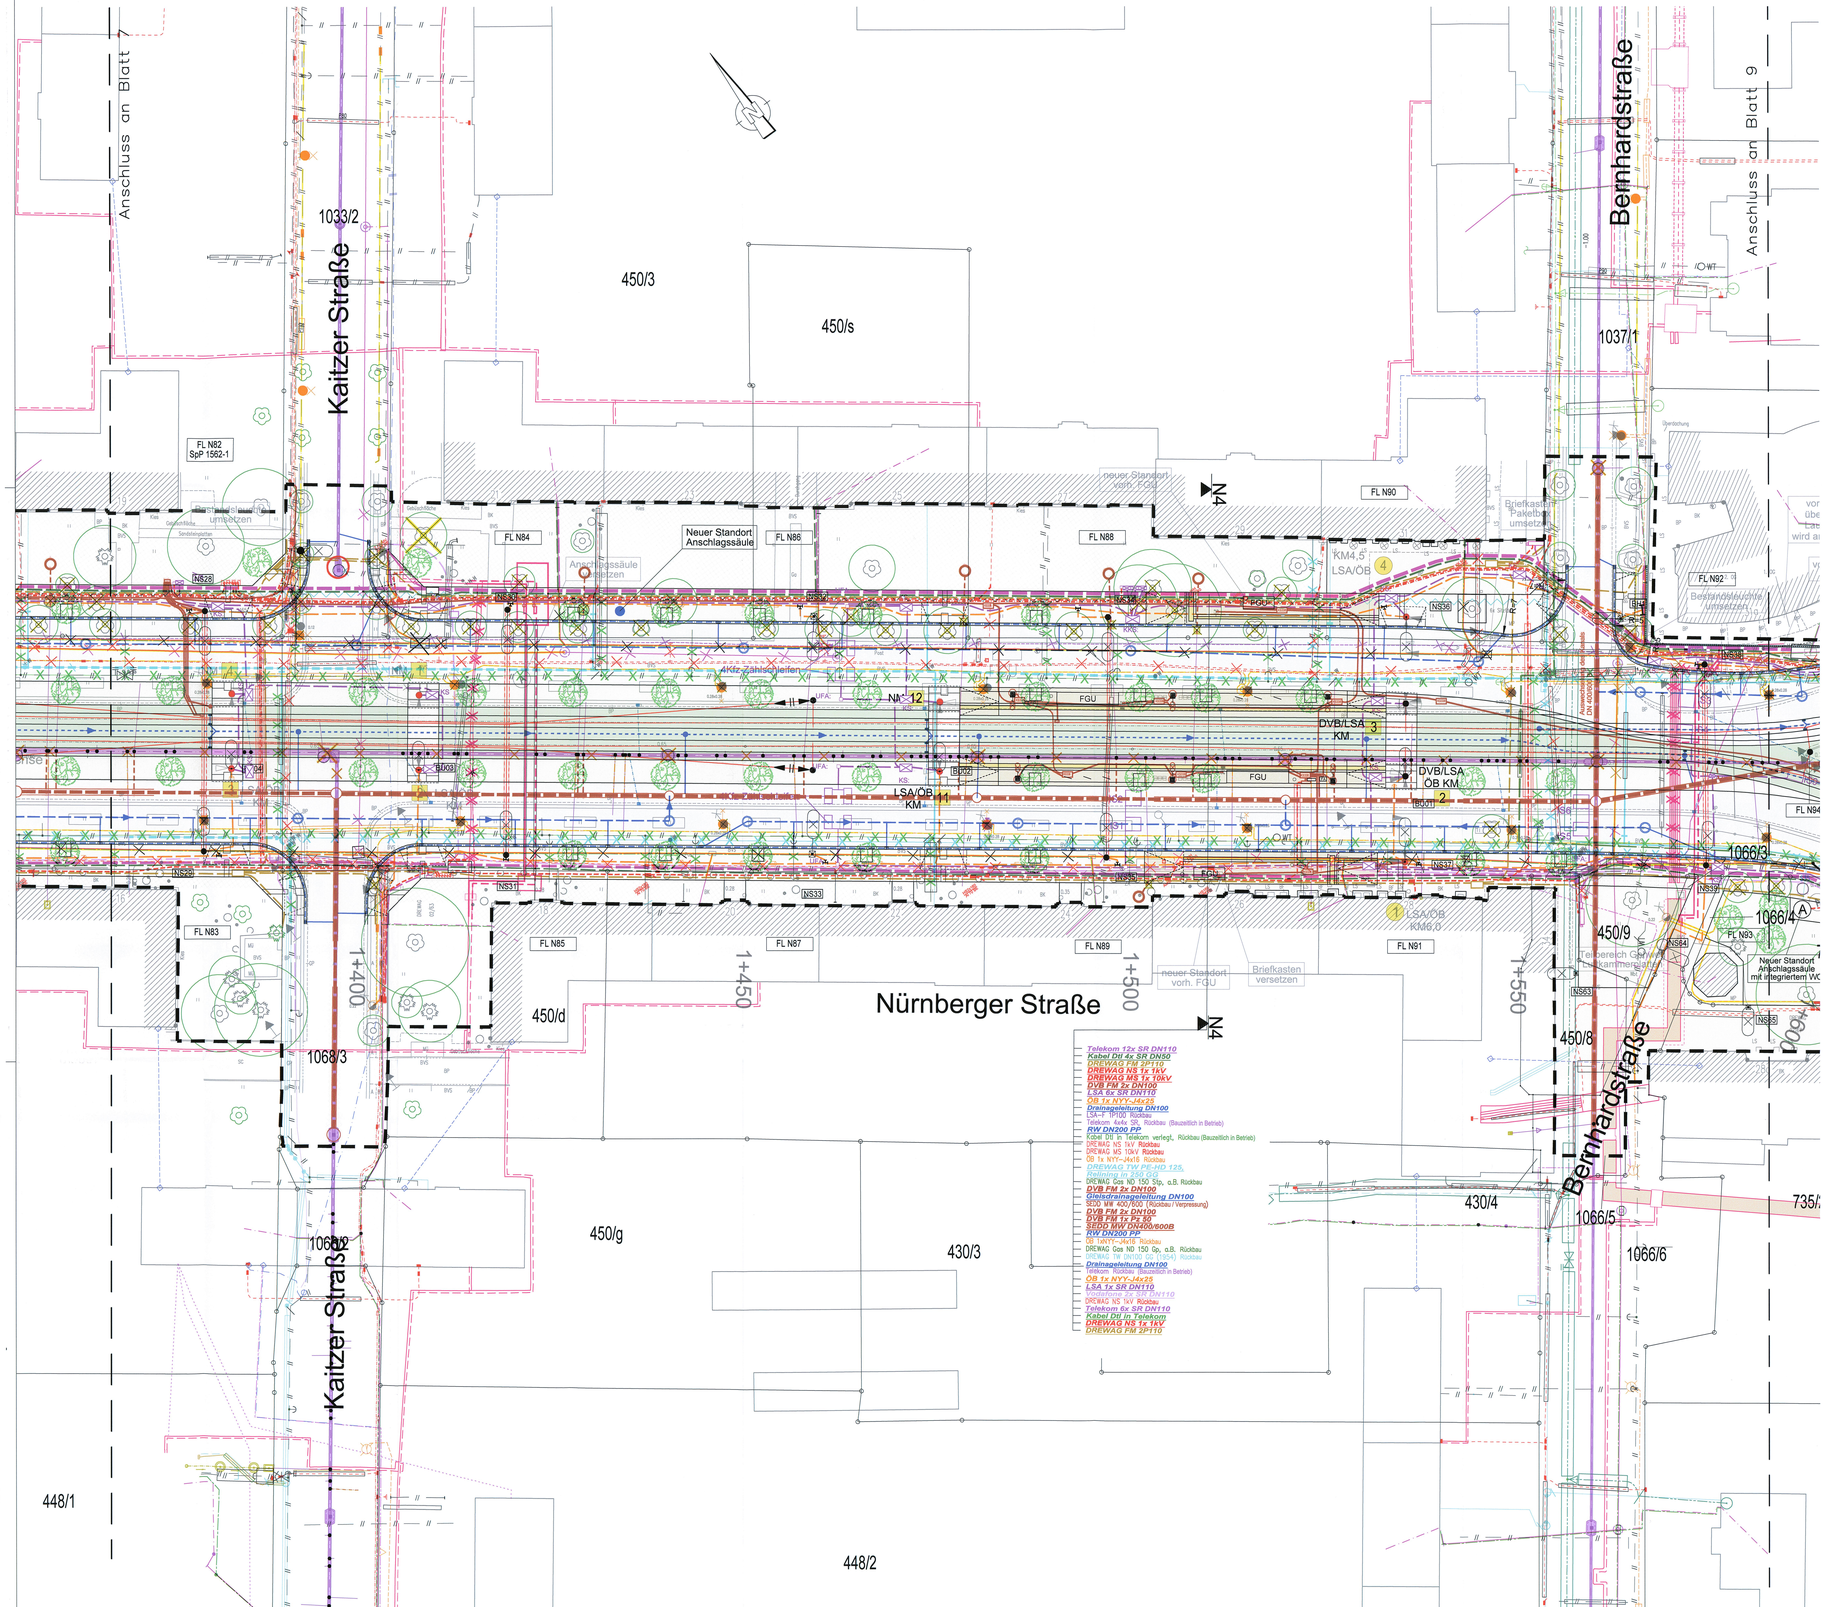

Zeichenerklärung BESTAND:

SEDD – Stadtentwässerung:

- MW 400/600 B-38.73m-3.15% ø — MW Leitung ≥ DN 200
- MW Leitung < DN 200
- MW 400/600 B-38.73m-3.15% o. B — MW Leitung a.B.
- MW, SK, SW — Grundstückentwässerung
- RW 150 Sta — RW Leitung < DN 200

STA – Straßenentwässerung:

- 300 B-56.99m-33.65% — Straßenentwässerungskanal
- RW 200 Pp — RW Leitung STA ≥ DN 200

DREWAG Trinkwasser:

- TW DN150 GG
- TW DN100 GG
- TW Leitung ≥ DN 200
- TW Leitung < DN 200
- TW Leitung, a.B. bzw. L.u. (Lage unsicher)

DREWAG Fernwärme:

- VL
- RL — Fernwärme Leitungen
- Lage unsicher
- a.B. — stillgelegte Fernwärme-Leitung
- VL 600 / RL 600 — Leitungen, a.B. Kanal verdämmt — Fernwärme Kanal mit VL und RL

DREWAG Gas:

- MD 80 PE
- ND 150 St
- a.B.
- Gas MD-Leitung
- Gas ND-Leitung
- Gas ND-Leitung, a.B.

DREWAG Strom:

- El. Niederspannung, NS 1kV
- El. Mittelspannung, MS 20kV
- El. Hochspannungskanal, HS 110kV

DREWAG Fernmelde:

- verfüllt
- Fernmelde
- Fernmelde Rohrstrecke / verfüllt

DREWAG Geländer:

- KW
- KW El, Gleisbeleuchtung
- KW Löschwasser
- KW Trinkwasser
- KW Druckluft
- KW Abwasser
- KW Gas ND
- KW Sammelleitung (Beleuchtung, Feuerlöschleitung, Wärmetrasse, Heißtrasse, E-Trasse)

LH Dresden LSA:

- LSA Kabel
- LSA Kabel L.u.
- LSA Kabel a.B.

LH Dresden Öffentliche Beleuchtung:

- ÖB Erdkabel
- ÖB Fremdleitungen
- ÖB-Leitung a.B.
- ÖB Mast

LH Dresden Feuerwehrkabel:

- Feuerwehrkabel (F Kabel) (T:nur) nateliz. Nachrichtenelektronik
- Feuerwehrkabel L.u.
- Feuerwehrkabel a.B. (SV 37)

DVB:

- DVB Leitungen
- DVB Leitungen L.u.
- DVB Leitungen a.B.
- FL 8925-N — Fahrleitungsmast mit Nummer

Telekommunikation:

- TK Kabel
- Telekom Luftkabel
- Telekom Erdkabel
- Telekom Betontelefonkabelkanal zw. Kach. 1999 und Kach. 2018 mit Stahlseilrohr belegen
- Telekom Kanal a.B
- Kabel Deutschland
- Kabelkanal Deutschland
- Vodafone Rohrtrasse
- TC Kabel
- Tele Columbus Erdkabel
- Tele Columbus Kanal

Deutsche Bahn:

- Deutsche Bahn
- Deutsche Bahn, Entwässerung (Informativ aus Jahr 2015)

Zeichenerklärung Fahnen:

- DREWAG ELT NS 1KV
- DREWAG ELT MS 20KV
- TELEKOM 4x4xSR
- Kabel DTL

Neubau: fett, kursiv und unterstrichen

Bestand: dünn und nicht unterstrichen

Zeichenerklärung allgemein:

- Baugrube oben, Baugrube unten
- Baugrubenverbau erforderlich

Baugruben vorerst angenommen

Planung

- Einschnittsböschung
- Geweg mit Aufmarsch-kette/Kiel und Bordabsenkung
- Fahrbahn mit Achse
- Zufahrt mit Bordabsenkung Dammböschung
- Radweg
- Haltestellenbereich
- Besonderer Bahnkörper
- Rasengleis
- Entwässerungsrinne/-mulde
- Bankett
- Grünfläche
- Trennstreifen/Verkehrsinsel
- Anpassungsbereiche
- Stützwand
- Planung Dritter

Sonstiges

- Rückbau
- Denkmalschutz
- Bebauungsplan
- Bautabuzone
- Baufeldgrenze
- Achsen (Widerlager/Stützen/Raumfugen) für Ingenieurbauwerke

Entwässerung geplant

- Straßenablauf neu
- Muldenablauf
- Linienentwässerung
- Schienenent-wässerungsKästen neu

Bestandsdaten

- Gemarkungsgrenze
- Flurstücksgrenze
- Bestandsdaten

Bepflanzung

- Baum Bestand aus Vermessung/Kartierung LBP
- Baumfällung
- Neupflanzung

Haltestellenausrüstung

- FGU — Fahrgaststunterstand
- Sitzgruppe
- Papierkorb
- DFI
- Fahrkartenautomat
- Fahrradbügel
- Haltestellenleuchte
- Geländer
- Schaltschränke

Ausstattung

- FL 1619 — Fahrleitungsmast mit Abspaltung un Mastnr.
- Straßenleuchte auf Kombi- / eigenem Mast o./m. Ausleger
- Straßenleuchte unter Brücke (Philips Urban Sky)
- Straßenleuchte Siteco Sitelair
- LSA-Auslegermast
- LSA-Normalmast/Kombimast
- Nr. LSA-Mast / Kombimast

Medienduker

- Medienduker mit Start- und Zielgrube (nachrichtliche Darstellung)

Zeichenerklärung PLANUNG:

SEDD – Stadtentwässerung:

- vorh MW–Leitung rückbauen, bzw. verdämmen
- Anpassung vorh. Schacht an neue ØKG
- DN 400/600 ø
- Neubau MW–Kanal
- Sanierung MW–Kanal und Grundstücksentwässerung

Bitte beachten:
Alle Schachthöhen wurden einheitlich im Höhensystem DHHN92 angegeben.

STA – Straßenentwässerung:

- Straßenentwässerungskanal mit Anschlussleitungen und Schacht
- Ablaufrinne

DREWAG Trinkwasser:

- Trinkwasser
- Vorhaltung Auszugsgrube
- Trinkwasser Reihung
- Trockenleitung Düker
- Provisorium

DREWAG Fernwärme:

- Fernwärme
- FW RL / FW VL — FW RL Provisorium / FW VL Provisorium
- HeißWasser
- Entleerung
- Vorhaltung Auszugsgrube
- Sanierung bzw. Sicherung vorh. Leitungen

DREWAG Gas:

- Niederdruck
- Vorhaltung Auszugsgrube
- Provisorium

DREWAG Strom:

- NS–Kabel
- MS–Kabel

DREWAG Fernmelde:

- Fernmelde

DREWAG Geländer:

- Drewag Haustechnik
- Kabelschacht
- Regenwasser mit Schacht unten den Brücken

LH Dresden LSA:

- LSA
- Mast Neubau

LH Dresden Öffentliche Beleuchtung:

- Öffentliche Beleuchtung unten den Brücken
- Öffentliche Beleuchtung
- Straßenleuchte auf Kombi– / eigenem Mast oder mit Ausleger
- Leuchte unter der Brücke
- Straßenleuchte
- PVC–Rohr 90x4,3mm z.B. 2 Stck./ Überdeckung 1,1m (Bauleistung)
- Muffe
- Schaltschrank
- Abzweigkästen Brücke
- Kabelschacht Auswahl durch Brückenplaner
- Rückbau ÖB Mast
- Rückbau Leitungen

DVB:

- erdverlegtes Kabel im SR
- Kabelschutzrohr mit Kabelschacht
- Gleisdrainageleitung
- FL N29 — Fahrleitungsmast mit Nummer

Telekommunikation:

- Telekom
- Rückbau TK–Leitungen Bauzeitlich im Betrieb
- Provisorium
- Kabel Deutschland
- Vodafone
- Leitungen Rückbau allgemein

Lagebezug: RD 83	Höhenbezug: DHHN 92
Grundplan Grundriss	erstellt: Ingenieur-Vermessung Dresden Heinke-Hofmann GmbH
terrestrische Vermessung vom Juni 2013, Ergänzungsvermessungen 2014, 2015 und 2016	
Grundplan Kataster	Herausgeber: Dresdner Verkehrsbetriebe AG (DVB)
© Staatsbetrieb Geobasisinformation und Vermessung Sachsen (GeoSN), Landeshauptstadt Dresden, Stand Januar 2016	

Generalplaner: Arbeitsgemeinschaft Bit / EIBS

Planungsgruppe Brückenbau, Ingenieur- und Tiefbau GmbH; Ernst-Heinkel-Straße 4, 09126 Chemnitz; Tel.: 0371/5350-0; Fax: 0371/5350-100

Ernst-Heinkel-Straße 4, 09126 Chemnitz; Tel.: 0371/5350-0; Fax: 0371/5350-100

Dresden, den 03.07.2020

	Datum	Name
bearbeitet	07/2020	Gal
gezeichnet	07/2020	Sch
geprüft	07/2020	Kum

Projekt-Nr.: 22.8681/02

Vorhabenträger:

DVB — Dresdner Verkehrsbetriebe AG, Center Infrastruktur – Engineering –, Tel.: 0351/857-2136

Landeshauptstadt Dresden, Geschäftsbereich Stadtentwicklung, Bau, Verkehr und Liegenschaften, Straßen- und Tiefbauamt, Tel.: 0351/4880

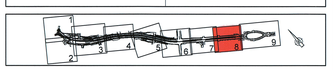

Nr.	Art der Änderung	Datum	Zeichen

FESTSTELLUNGSENTWURF

Inhalt: koordinierter Leitungsplan

Unterlage / Blatt-Nr.: 16.2 / 8

Plancode:

Maßstab: 1:250

Straße: Nossener Brücke / Nürnberger Straße Station: 0+008 bis 1+878

2020 Stadtbahn Dresden

Stadtbahn 2020
Teilabschnitt 1.2
Nossener Brücke / Nürnberger Straße

aufgestellt: Dresdner Verkehrsbetriebe AG Center Infrastruktur

Hemmerbach

15. JULI 2020

Hanusch