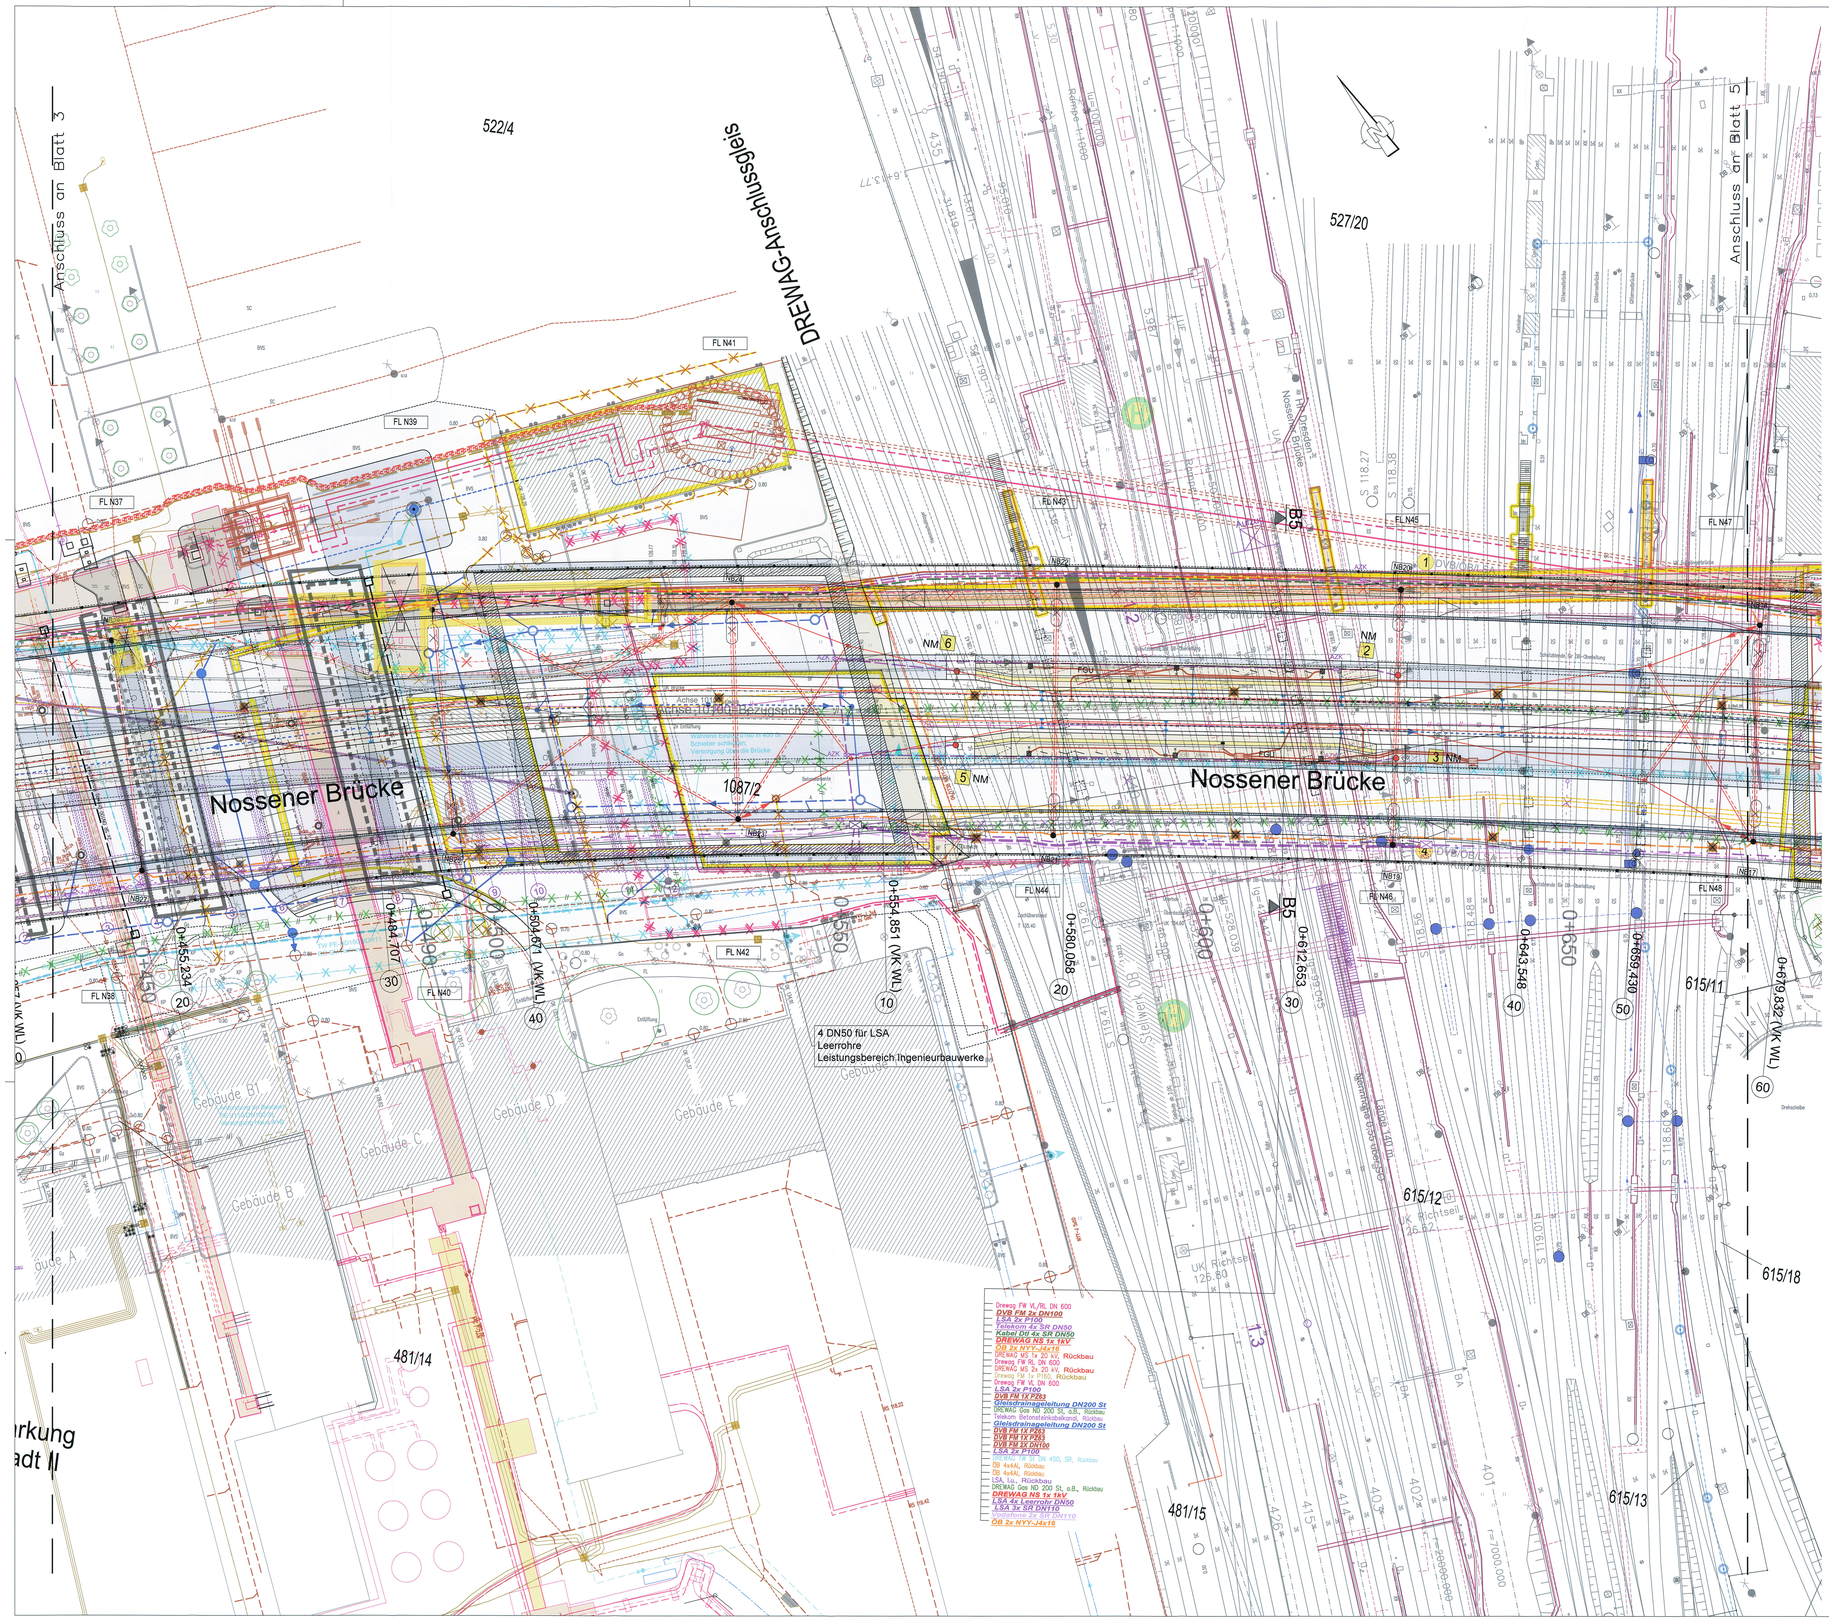
Anschluss an Blatt 3
522/4
DREWAG-Anschlussgleis
527/20
Anschluss an Blatt 5
FL N41
FL N39
FL N37
FL N43
FL N45
FL N47
FL N44
FL N46
FL N48
FL N38
FL N40
FL N42
B5
Nossener Brücke
Nossener Brücke
1087/2
481/14
481/15
615/11
615/12
615/13
615/18
4 DN50 für LSA
Leerrohre
Leistungsbereich Ingenieurbauwerke
Gebäude A
Gebäude B
Gebäude C
Gebäude D
Gebäude E
Gebäude F
Gebäude G
Gebäude H
Gebäude I
Gebäude K
Gebäude L
Gebäude M
Gebäude N
Gebäude O
Gebäude P
Gebäude Q
Gebäude R
Gebäude S
Gebäude T
Gebäude U
Gebäude V
Gebäude W
Gebäude X
Gebäude Y
Gebäude Z
Drewag FW M./RL DN 600
DVB FM 2x DN100
LSA 2x PT100
Telekom 4x 3/8 DN50
Kabel DH 4x 5/8 DN50
DREWAG NS 1x 1kV
DVB 2x KU T-45kT6
DREWAG Gas MD 200 St. Rückbau
Drewag FW RL DN 600
DREWAG MS 2x 20 kV, Rückbau
Telekom 4x 3/8 DN50, Rückbau
Drewag FW M. DN 600
LSA 3x PT100
DVB FM 1X PG63
Gleisdrainageleitung DN300 St
DREWAG Gas MD 200 St. o.B., Rückbau
Telekom Betonrohrblock, Rückbau
Gleisdrainageleitung DN200 St
DVB FM 1X PG63
DVB FM 1X PG63
DVB FM 3X DN100
LSA 2x PT100
DREWAG FW 300 450, SR, Rückbau
ÖB 4x4kL Rückbau
ÖB 4x4kL Rückbau
LSA, LWL, Rückbau
DREWAG Gas MD 200 St. o.B., Rückbau
DREWAG NS 1x 1kV
LSA 4x LWL DN50
LSA 3x SR DN110
ÖB 2x NYY-J4x16
4 DN50 für LSA
Leerrohre
Leistungsbereich Ingenieurbauwerke
Schieber schließen
Versorgung über die Brücke
Schieber schließen
Versorgung über die Brücke
Schieber schließen
Versorgung über die Brüc