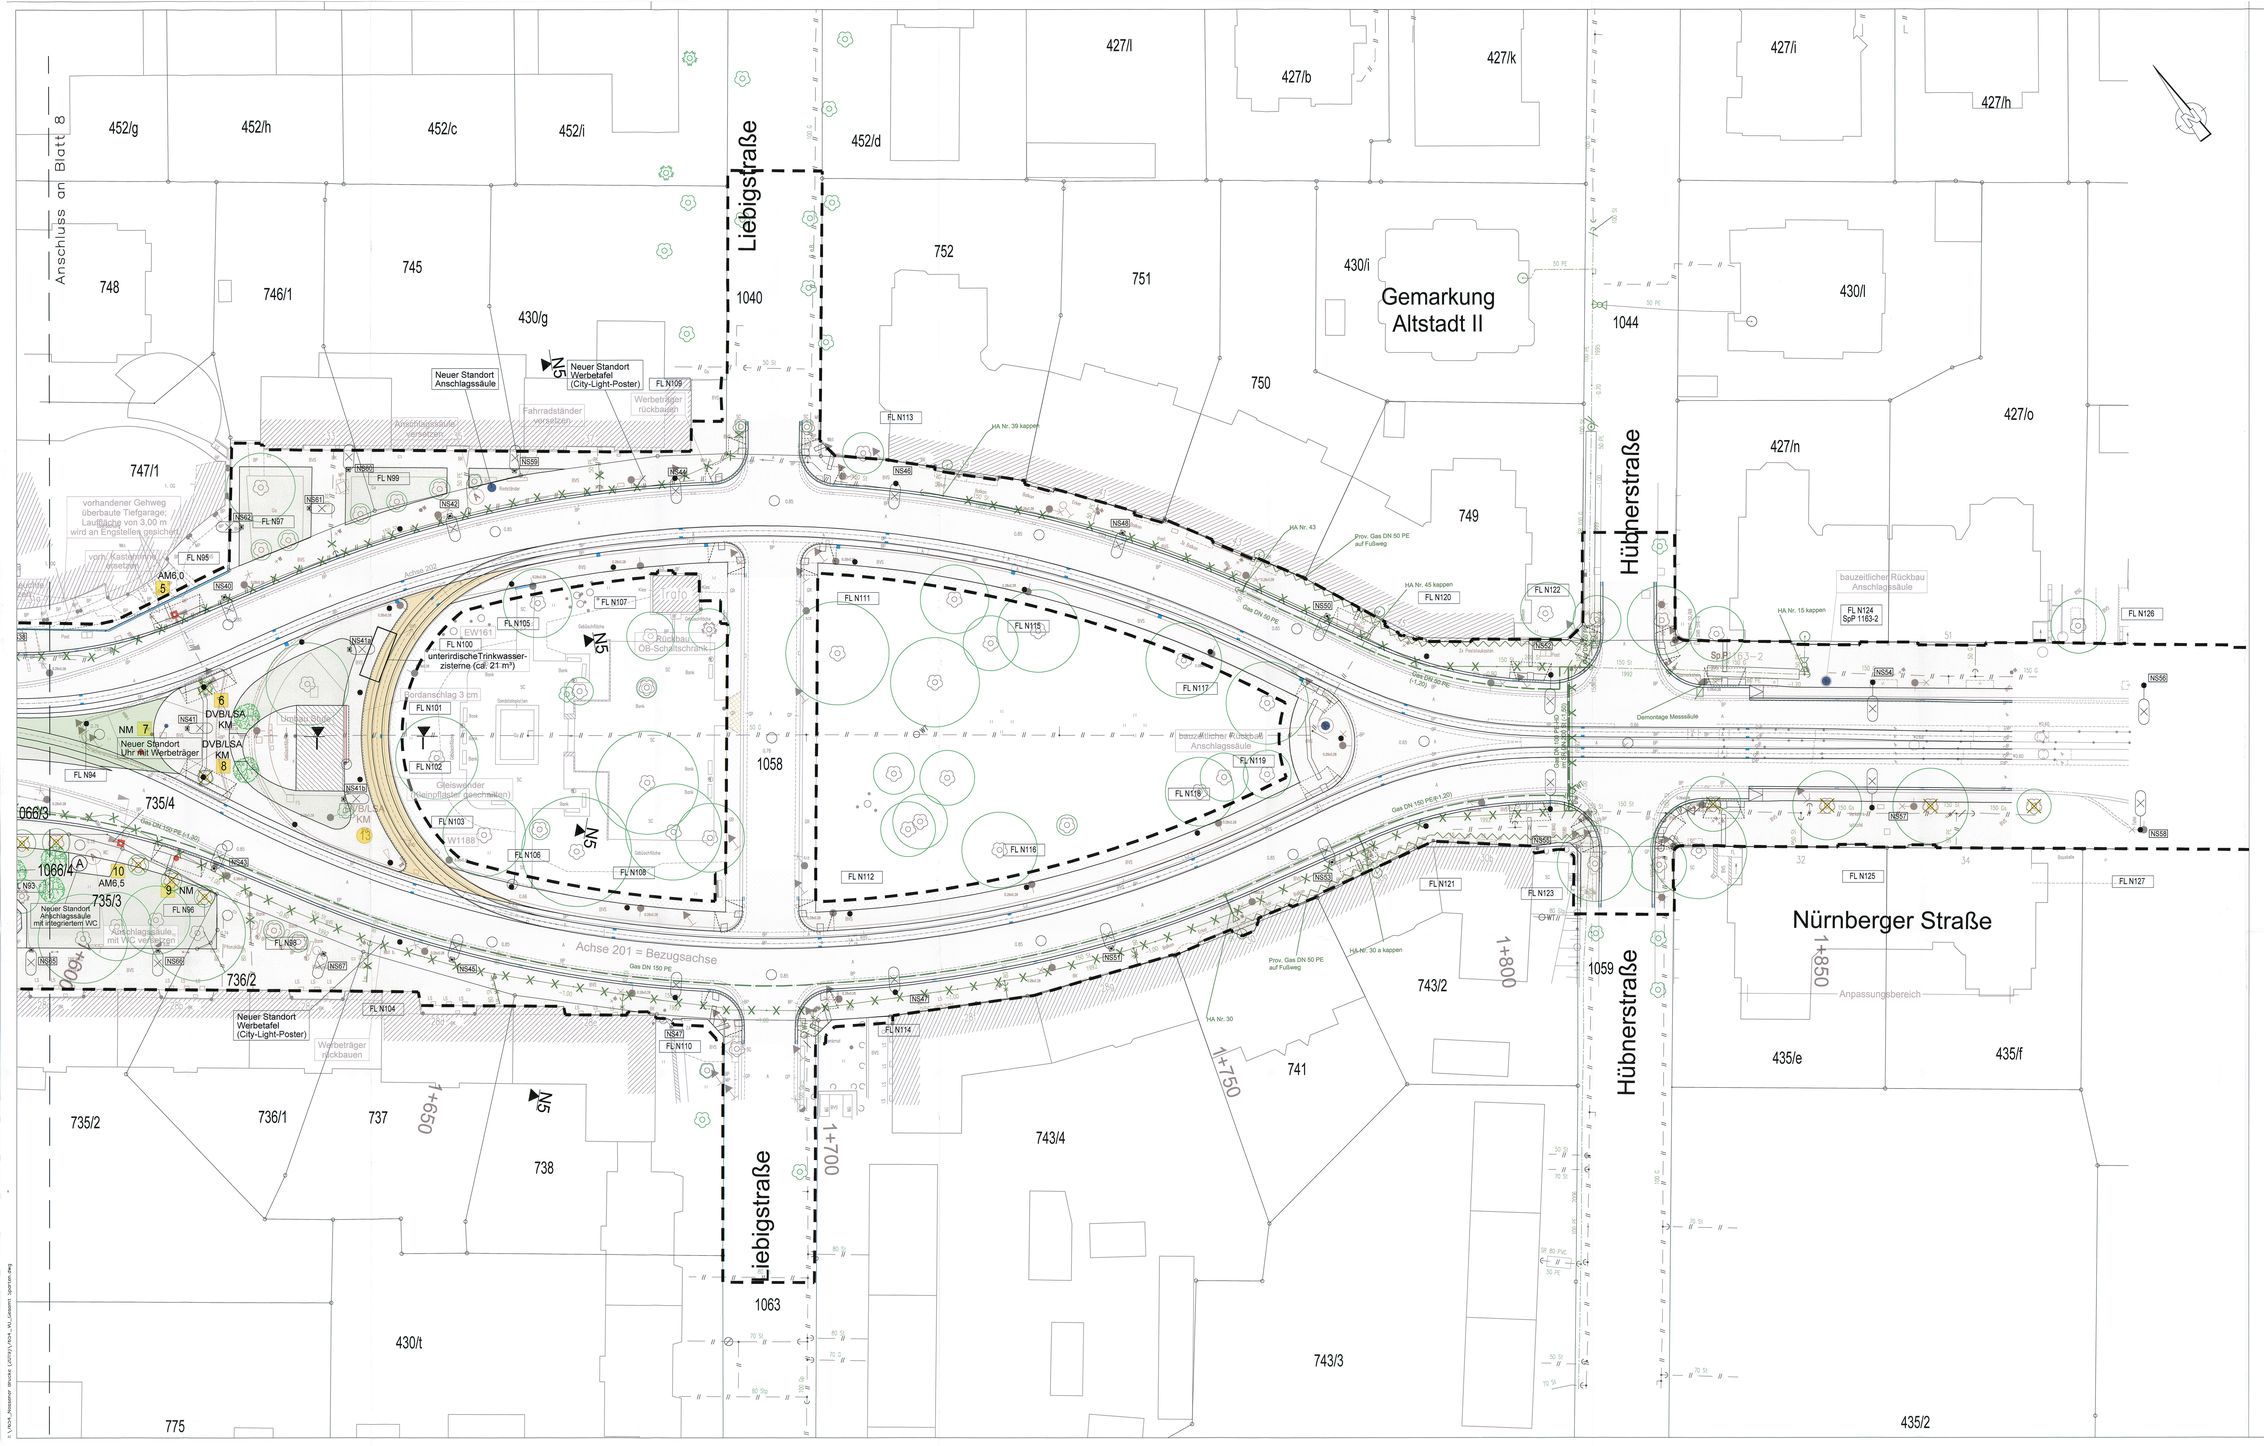

Planung
- Einschnittsböschung
- Gehweg mit Aufmerksamkeitsfeld und Bordabsenkung
- Fahrbahn mit Achse
- Aufpflanzung mit Bordabsenkung
- Dammböschung
- Radweg
- Haltestellenbereich
- Besonderer Bahnkörper
- Rasengleis
- Entwässerungsrinne/-mulde
- Bankett
- Grünfläche
- Trennstreifen/Verkehrsinsel
- Anpassungsbereiche
- Stützwand
- Planung Dritter

Sonstiges
- Rückbau
- Denkmalschutz
- Bebauungsplan
- Baufeldzone
- Baufeldgrenze

Entwässerung geplant
- Straßenablauf neu
- Muldenablauf
- Linienentwässerung
- Schlitzrinnenentwässerungsleitung neu

Bestandsdaten
- Gemarkungsgrenze
- Flurstücksgrenze
- Bestandsdaten

Bepflanzung
- Baum Bestand aus Vermessung/Kartierung LBP
- Baumfällung
- Neupflanzung

Haltestellenausrüstung
- Fahrgastunterstand
- Sitzgruppe
- Papierkorb
- DFI
- Fahrkartenautomat
- Fahrradbügel
- Haltestellenleuchte
- Geländer
- Schaltschränke

Ausstattung
- Fahrleitungsmast mit Nummer
- Straßenleuchte allgemein Mast o./m. Ausleger
- Straßenleuchte unter Brücke (Philips Urban Sky)
- Straßenleuchte Straco Steelio
- LSA-Auslegermast
- LSA-Normalmast/Kombimast
- Nr. LSA-Mast / Kombimast

LEGENDE Medien Bestand DREWAG Gas:
- MD 80 PE — Gas MD-Leitung
- ND 150 St — Gas ND-Leitung
- x St — Gas o.B.

LEGENDE Medien Planung DREWAG Gas:
- Niederdruck
- Vorhaltung Auszugsgrube
- Rückbau Leitungen
- Provisorium

Lagebezug: RD 83 — Höhenbezug: DHHN 92
Grundlagen Grundriss: terrestrische Vermessung vom Juni 2013, Ergänzungsvermessungen 2014, 2015 und 2016 — erstellt: Ingenieur-Vermessung Dresden Henke-Hofmann GmbH
Grundplan Kataster: © Staatsbetrieb Geobasisinformation und Vermessung Sachsen (GeoSN), Landesamtstadt Dresden, Stand Januar 2016 — Herausgeber: Dresdner Verkehrsbetriebe AG (DVB)

Generalplaner: Arbeitsgemeinschaft Bit Planungsgruppe Bahnbau, Signal- und Telekom Planung GmbH; EIBS Ingenieurbüro für Eisenbahnwesen GmbH

	Name	Datum
bearbeitet	Gal	07/2020
gezeichnet	Sch	07/2020
geprüft	Kum	07/2020

Dresden, den 03.07.2020 — Projekt-Nr.: 22.8681/02

Vorhabenträger: DVB Dresdner Verkehrsbetriebe AG Center Infrastruktur - Engineering - Tel.: 0351/857-2136; Landeshauptstadt Dresden Geschäftsbereich Stadtentwicklung, Bau, Verkehr und Liegenschaften Amt für Straßen und Tiefbau Tel.: 0351/4882

Nr.	Art der Änderung	Datum	Zeichen

FESTSTELLUNGSENTWURF

Inhalt: Spartenplan DREWAG Gas — Unterlage / Blatt-Nr.: 16.3.2 / 9 — Plancode: — Maßstab: 1:250

Straße: Nossener Brücke / Nürnberger Straße Station: 0+008 bis 1+878

2020 Stadtbahn Dresden

Stadtbahn 2020
Teilabschnitt 1.2
Nossener Brücke / Nürnberger Straße

aufgestellt: Dresdner Verkehrsbetriebe AG Center Infrastruktur — Hemmerbach — 15. JULI 2020 — Hanusch

T:\16\3\4_Ausbauplan_Strecke_Grafik\16_3_4_NN_Gasplan_Spartenplan.dwg