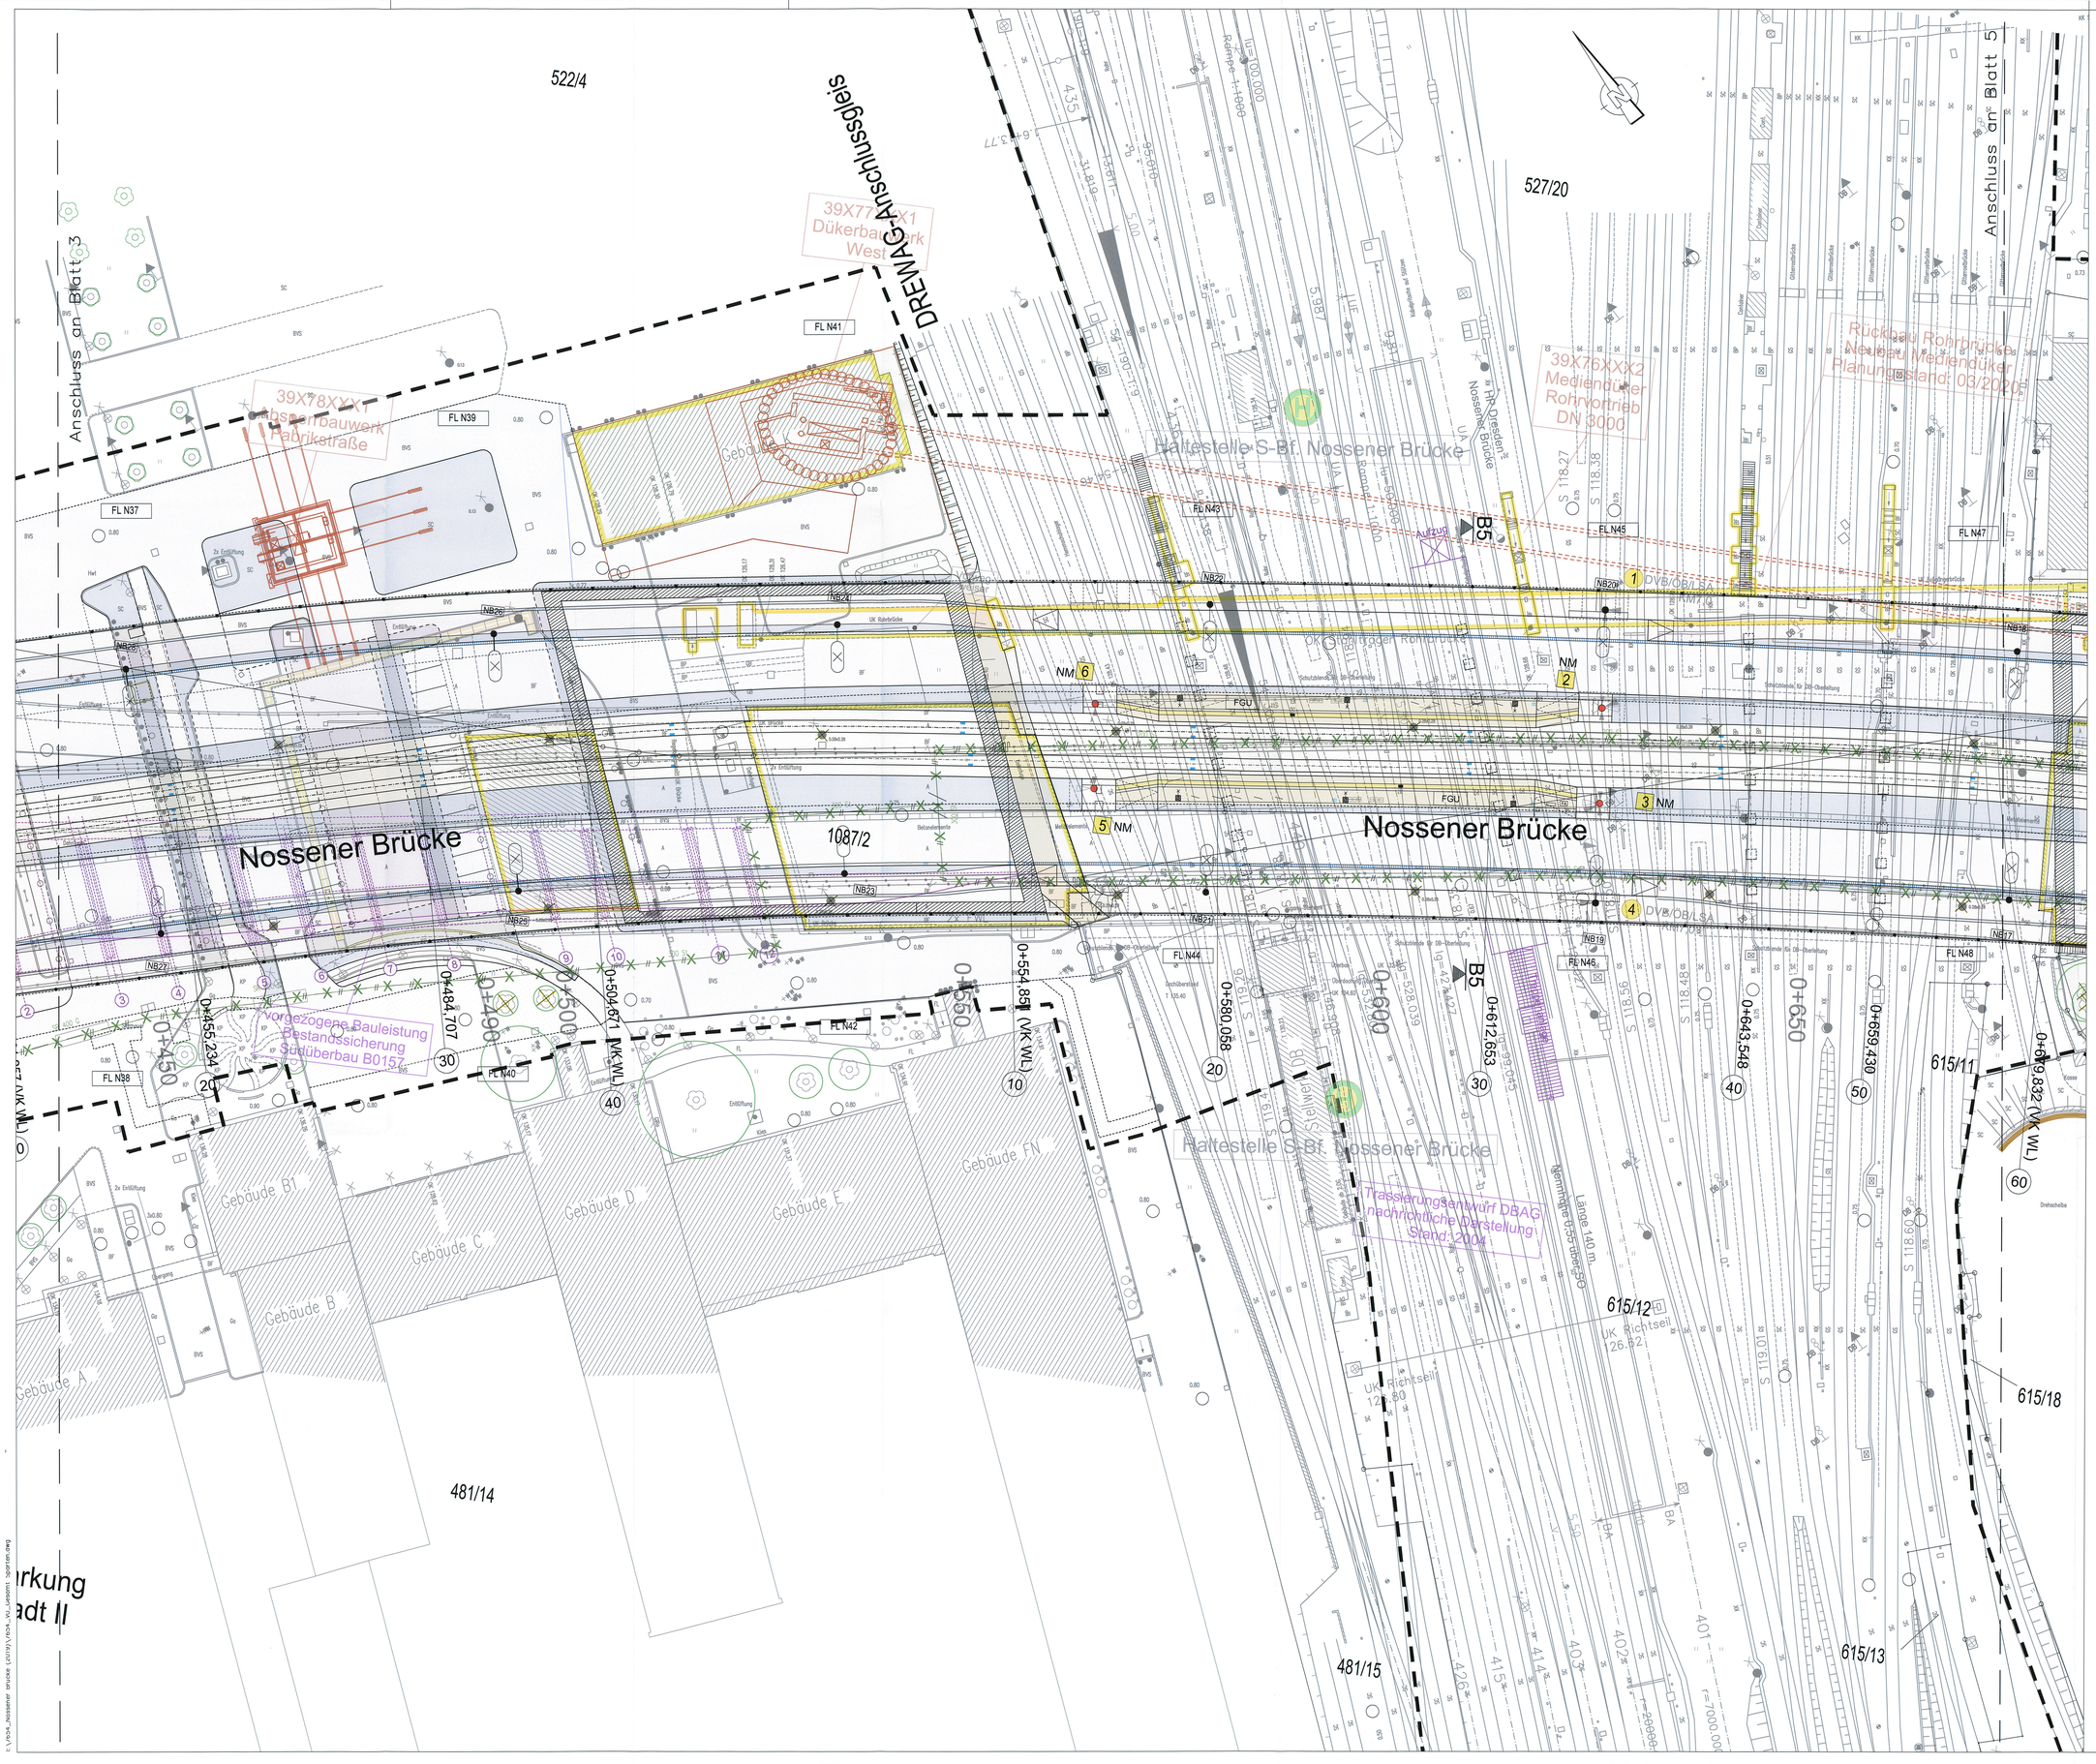

Planung
- Einschnittsböschung
- Gehweg mit Aufmerksamkeitsfeld und Bordabsenkung
- Fahrbahn mit Achse
- Zufahrt mit Bordabsenkung
- Dammböschung
- Radweg
- Haltestellenbereich
- Besonderer Bahnkörper
- Rasengleis
- Entwässerungsrinne/-mulde
- Bankett
- Grünfläche
- Trennstreifen/Verkehrsinsel
- Anpassungsbereiche
- Stützwand
- Planung Dritter

Sonstiges
- Rückbau
- Denkmalschutz
- Bebauungsplan
- Bautabuzone
- Baufeldgrenze

Entwässerung geplant
- Straßenablauf neu
- Muldenablauf
- Linienentwässerung
- Schienennebenwässerungskästen neu

Bestandsdaten
- Gemarkungsgrenze
- Flurstücksgrenze
- Bestandsdaten

Bepflanzung
- Baum Bestand aus Vermessung/Kartierung LBP
- Baumfällung
- Neupflanzung

Haltestellenausrüstung
- Fahrgastunterstand
- Sitzgruppe
- Papierkorb
- DFI
- Fahrkartenautomat
- Fahrradbügel
- Haltestellenleuchte
- Geländer
- Schaltschränke

Ausstattung
- Fahrleitungsmast mit Nummer
- Straßenleuchte auf Kombi- o. eigenem Mast o./m. Ausleger
- Straßenleuchte unter Brücke (Philips Urban Sky)
- Straßenleuchte Siteco Sistelior
- LSA-Auslegermast
- LSA-Normalmast/Kombimast
- Nr. LSA-Mast / Kombimast

LEGENDE Medien Bestand DREWAG Gas:
- MD 80 PE — Gas MD-Leitung
- ND 150 St — Gas ND-Leitung
- o.B. — Gas o.B.

LEGENDE Medien Planung DREWAG Gas:
- Niederdruck
- Vorhaltung Auszugsgrube
- Rückbau Leitungen
- Provisorium

Lagebezug: RD 83 — Höhenbezug: DHHN 92

Grundplan Grundriss — erstellt: Ingenieur-Vermessung Dresden Hernle-Hofmann GmbH

terrestrische Vermessung vom Juni 2013, Ergänzungsvermessungen 2014, 2015 und 2016

Grundplan Kataster — Herausgeber: Dresdner Verkehrsbetriebe AG (DVB)

© Staatsbetrieb Geobasisinformation und Vermessung Sachsen (GeoSN), Landeshauptstadt Dresden, Stand Januar 2016

Generalplaner: Arbeitsgemeinschaft
Bit Planungsgruppe Brücken, Ingenieur- und Tiefbau
EIBS Entwurfs- und Ingenieurbüro Straßenwesen GmbH

	Datum	Name
bearbeitet	07/2020	Gal
gezeichnet	07/2020	Sch
geprüft	07/2020	Kum

Dresden, den 03.07.2020 — Projekt-Nr.: 22.8681/02

Vorhabenträger:
DVB — Dresdner Verkehrsbetriebe AG, Center Infrastruktur - Engineering -, Tel.: 0351/857-2136
Landeshauptstadt Dresden, Geschäftsbereich Stadtentwicklung, Bau, Verkehr und Liegenschaften, Straßen- und Tiefbauamt, Tel.: 03514860

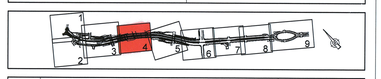

Nr.	Art der Änderung	Datum	Zeichen

FESTSTELLUNGSENTWURF

Inhalt: Spartenplan DREWAG Gas

Straße: Nossener Brücke / Nürnberger Straße Station: 0+008 bis 1+878

Unterlage / Blatt-Nr.:	16.3.2 / 4
Plancode:	
Maßstab:	1:250

2020 Stadtbahn Dresden — Stadtbahn 2020, Teilabschnitt 1.2, Nossener Brücke / Nürnberger Straße

aufgestellt: Dresdner Verkehrsbetriebe AG, Center Infrastruktur
15. JULI 2020
Hemmersbach — Uwe Hanusch

I:\VDA_Nossener_Brücke_(AVIV)\VDA_SU_Gesamt_Spartenplan.dwg