



Planung

- Einschnittabschätzung
- Gelände mit Aufmerksamkeitsbereich
- 400m und 600m Bereich
- Fahrbahn mit Achse
- Zufahrt mit Bordabschätzung
- Rodweg
- Haltestellenbereich
- Besonderer Bahnkörper
- Rosengasse
- Entwässerungsrinne/-mulde
- Bankett
- Grünfläche
- Trennstreifen/Verkehrinsel
- Anpassungsbereiche
- Stützmauer
- Planung Dritter

Sonstiges

- Rückbau
- Denkmalschutz
- Bebauungsplan
- Bauleitzone
- Bauleitgrenze

Entwässerung geplant

- Strobenablauf neu
- Muldenablauf
- Linienentwässerung
- Schienenentwässerung
- Wässerungskästen neu

Bestandsdaten

- Gemarkungsgrenze
- Flurstücksgrenze
- Bestandsdaten

Bepflanzung

- Baum Bestand aus Vermessung/Kartierung LBP
- Neupflanzung

Haltestellenausstattung

- Fahrgastunterstand
- Sitzgruppe
- Papierkorb
- DTI
- Fahrradständer
- Fahrradbügel
- Haltestellenleuchte
- Geländer
- Schallschranke

Ausstattung

- Fahrtleitungsmast mit Nummer
- Strassenleuchte
- Strassenleuchte auf Mast o./m. Ausleger
- Strassenleuchte unter Brücke (Philips Urban Sky)
- Strassenleuchte
- LSA-Auslegermast
- LSA-Normmast/Kombimast
- Nr. LSA-Mast / Kombimast

LEGENDE Medien Bestand DREWAG Gas:

- Gas MD-Legung
- Gas MD-Legung
- Gas e.B.


LEGENDE Medien Planung DREWAG Gas:

- Niederdruck
- Vorhaltung Auszuggrube
- Rückbau Leitungen
- Provisorium

Lagebezug: RD 83	Höhenbezug: DHHN 92
Grundplan Grundris	entstellt: Ingenieur-Vermessung Dresden
terrestrische Vermessung vom Juni 2013, Ergänzungsvermessungen 2014, 2015 und 2016	Herzog-Hofmann GmbH
Grundplan Kataster	Herausgeber: Dresdner Verkehrsbetriebe AG (DVB)
© Staatsbetrieb Geodäsie und Vermessung Sachsen (GeoSN), Landeshauptstadt Dresden, Stand Januar 2019	

Generalplaner:	Arbeitsgemeinschaft	Datum:	Name:
BIT Planungsgruppe Bauwerk, Ingenieurbau- und Tiefbau Dresden, den 03.07.2020	EIBS Entwurf- und Ingenieurbau Bauwerk, Ingenieurbau- und Tiefbau Dresden, den 03.07.2020	Bearbeitet:	07/2020
		gezeichnet:	07/2020
		geprüft:	07/2020
		Kum:	07/2020
Projekt-Nr.: 22.8681/02			

Vorbereiter:	Dresdner Verkehrsbetriebe AG Center Infrastruktur -Engineering- Tel.: 0351/857-2138	Landeshauptstadt Dresden Geschäftsbereich Stadtentwicklung, Bau, Verkehr und Liegenschaften Straßen- und Tiefbauamt Tel.: 0351/4880
--------------	--	---

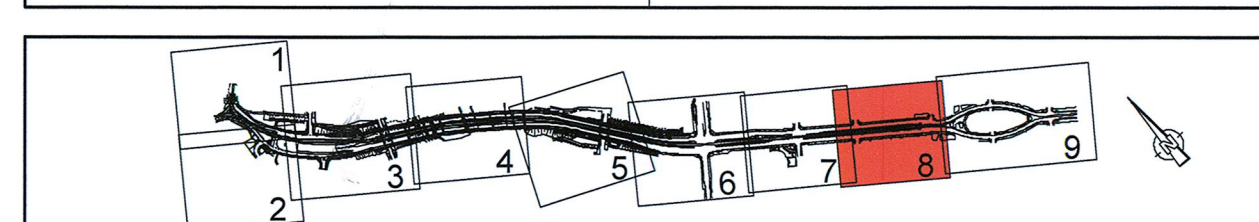

Nr.	Art der Änderung	Datum	Zeichen

FESTSTELLUNGSENTWURF

Inhalt:	Unterlage / Blatt-Nr.: 16.3.2 / 8
Spartenplan DREWAG Gas	Plancode:
Straße: Nossener Brücke / Nürnberger Straße	Maßstab: 1:250
Station: 0+008 bis 1+678	

2020 Stadtbahn Dresden

Stadtbahn 2020
Teillabschnitt 1.2
Nossener Brücke / Nürnberger Straße

ausgestellt:
Dresdner Verkehrsbetriebe AG
Center Infrastruktur
15. JULI 2020
Hermesbach
Hermesbach