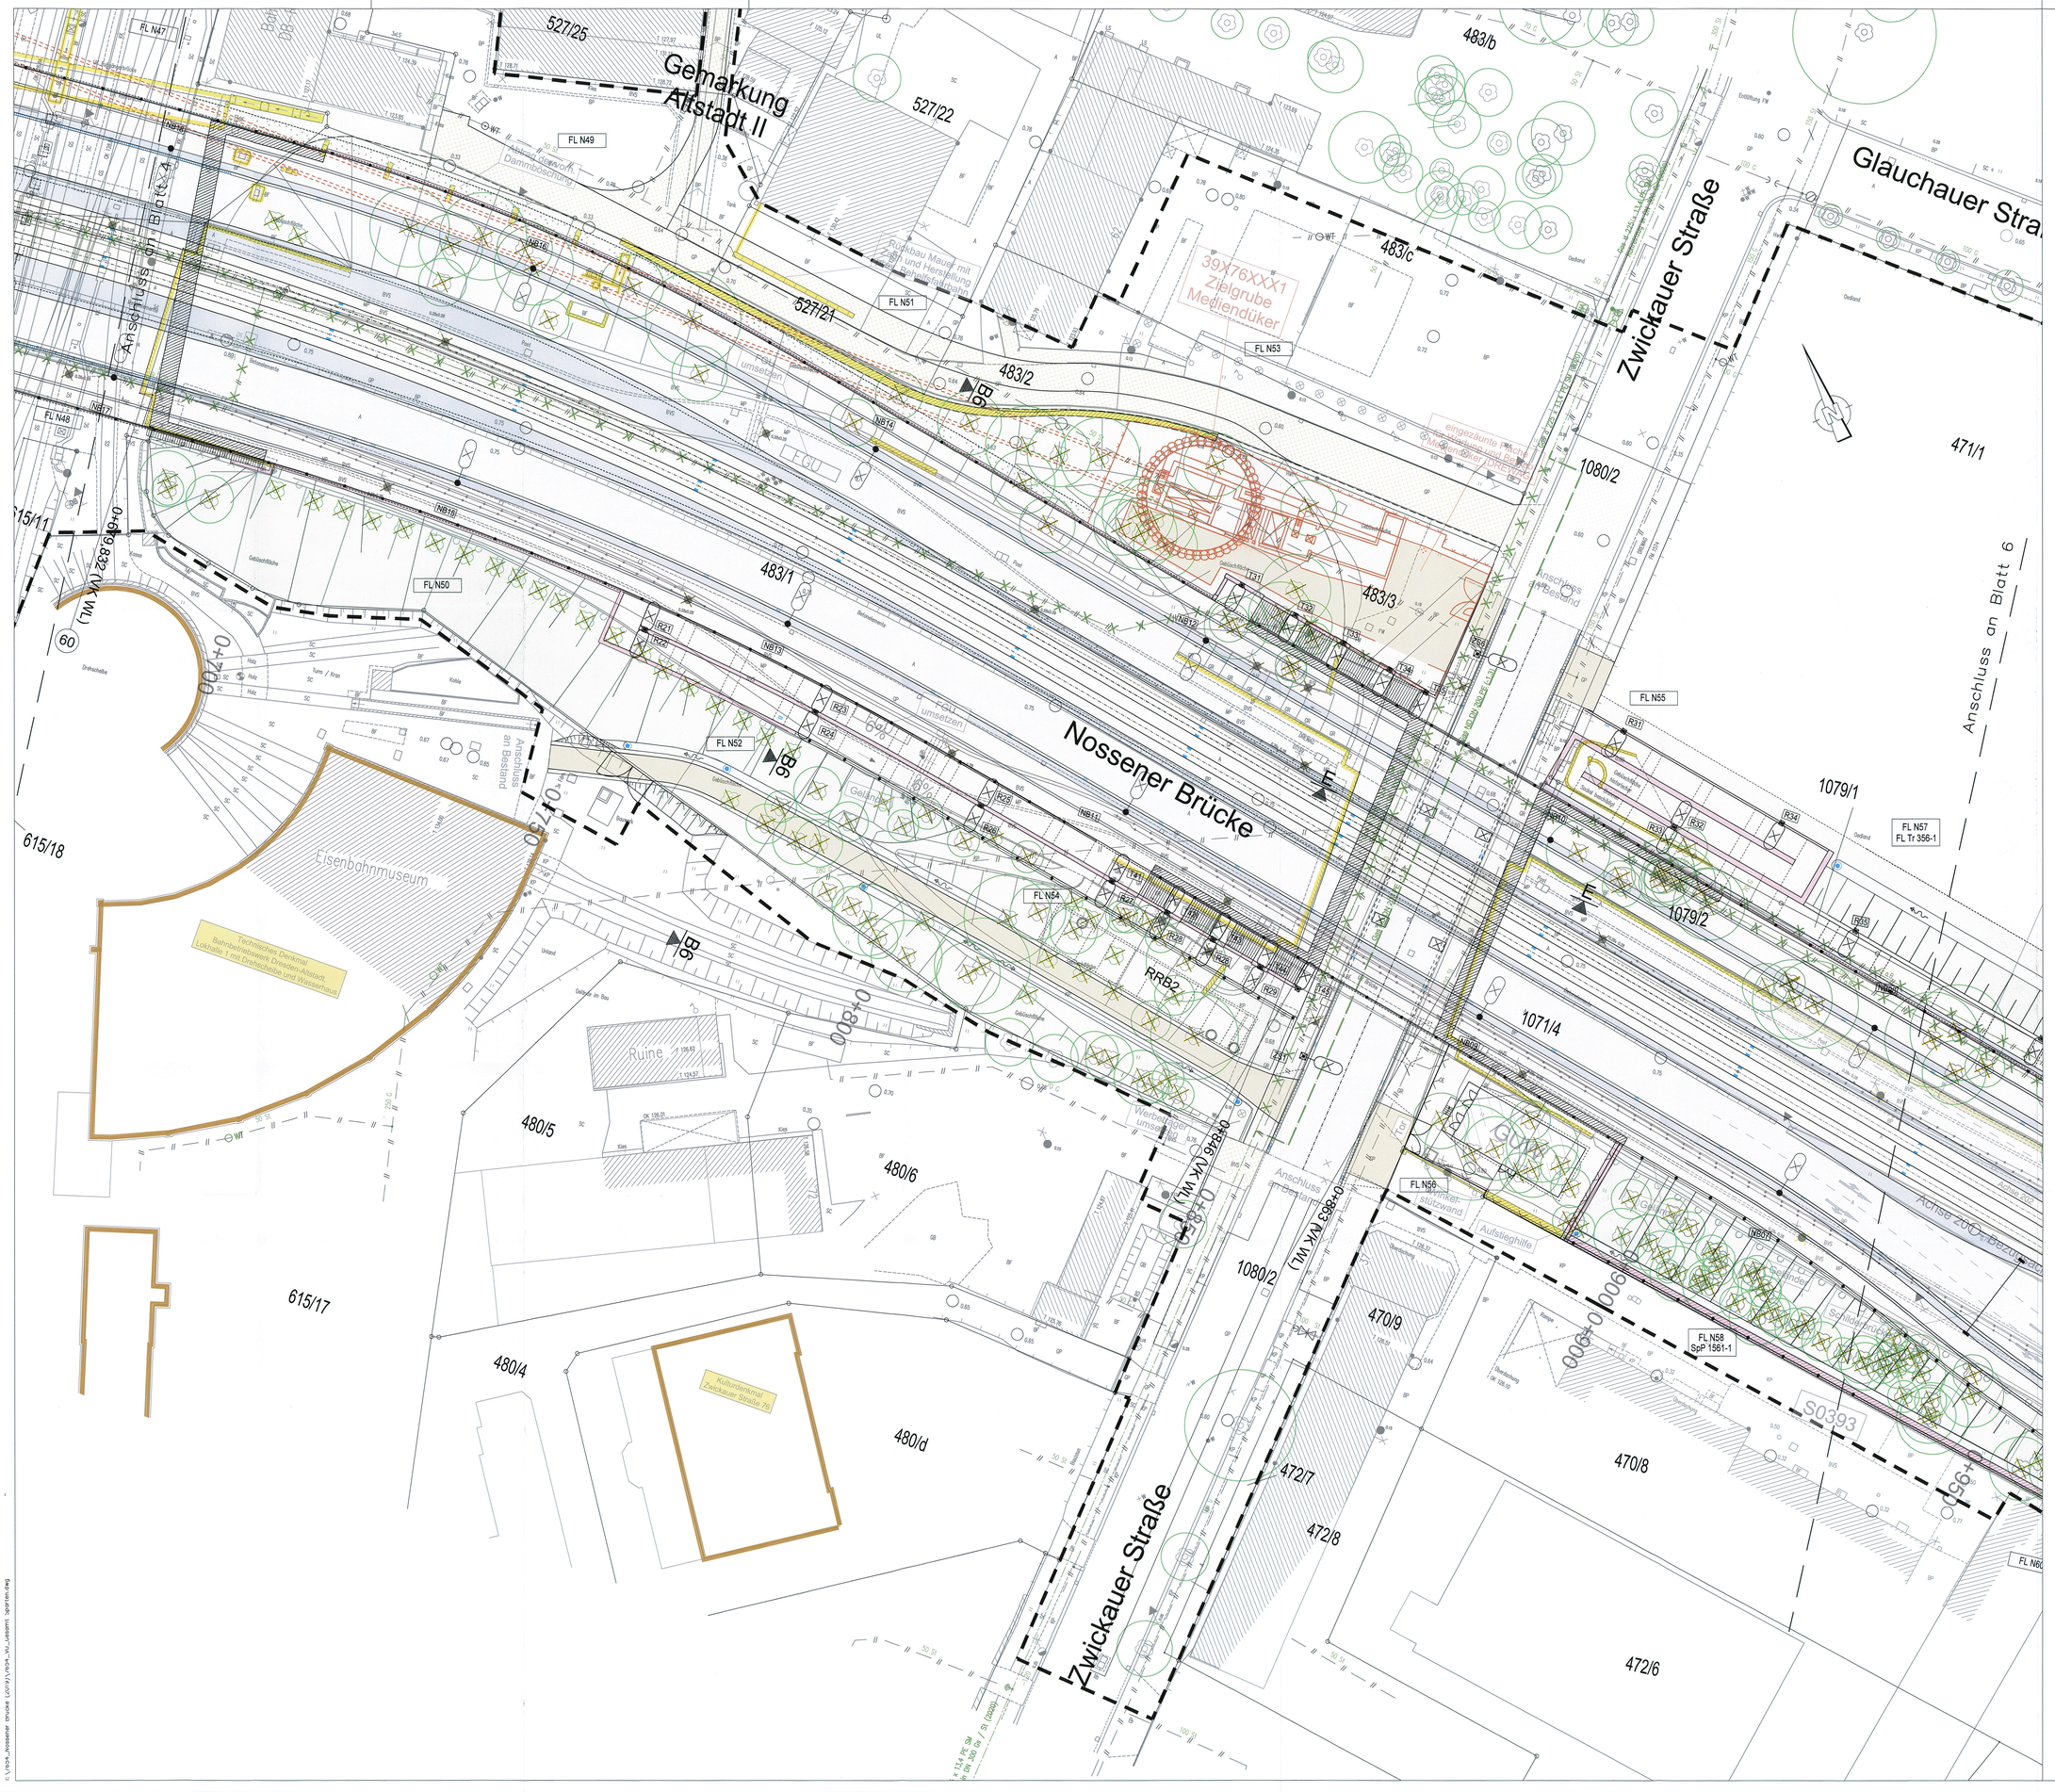

LEGENDE Medien Bestand DREWAG Gas:

- MD 80 PE — Gas MD-Leitung
- ND 150 St — Gas ND-Leitung
- Gas a.B.

LEGENDE Medien Planung DREWAG Gas:

- Niederdruck
- Vorhaltung Auszugsgrube
- Rückbau Leitungen
- Provisorium

Lagebezug: RD 83 — Höhenbezug: DHHN 92

Grundplan Grundriss — erstellt: Ingenieur-Vermessung Dresden Henke-Hofmann GmbH

terrestrische Vermessung vom Juni 2013, Ergänzungsvermessungen 2014, 2015 und 2016

Grundplan Kataster — Herausgeber: Dresdner Verkehrsbetriebe AG (DVB)

© Staatsbetrieb Geobasisinformation und Vermessung Sachsen (GeoSN), Landeshauptstadt Dresden, Stand Januar 2019

Generalplaner: Arbeitsgemeinschaft

Bit Planungsgruppe Bröckelt, Ingenieur- und Tiefbau GmbH, Dresden, Fon 03514644-0, Fax 03514644-10

EIBS Erkkurth und Ingenieurbüro Straßenwesen GmbH, Dresden, Fon 03514486-0, Fax 03514486-1000

Dresden, den 03.07.2020

	Datum	Name
bearbeitet	07/2020	Gail
gezeichnet	07/2020	Sch
geprüft	07/2020	Kum

Projekt-Nr.: 22.8681/02

Vorhabenträger:

DVB Dresdner Verkehrsbetriebe AG, Center Infrastruktur - Engineering -, Tel.: 0351/857-2136

Dresden Landeshauptstadt Dresden, Geschäftsbereich Stadtentwicklung, Bau, Verkehr und Liegenschaften, Straßen- und Tiefbauamt, Tel.: 03514680

Nr.	Art der Änderung	Datum	Zeichen

FESTSTELLUNGSENTWURF

Inhalt: Spartenplan DREWAG Gas

Unterlage / Blatt-Nr.: 16.3.2 / 5

Plancode:

Maßstab: 1:250

Straße: Nossener Brücke / Nürnberger Straße Station: 0+008 bis 1+878

2020 Stadtbahn Dresden – Neue Wege für den Tram

Stadtbahn 2020
Teilabschnitt 1.2
Nossener Brücke / Nürnberger Straße

aufgestellt: Dresdner Verkehrsbetriebe AG, Center Infrastruktur

15. JULI 2020

Hemmersbach — Hahn

E:\DVB_Nossener Brücke (2019)\DVB_NS_Lageplan_sparten.dwg