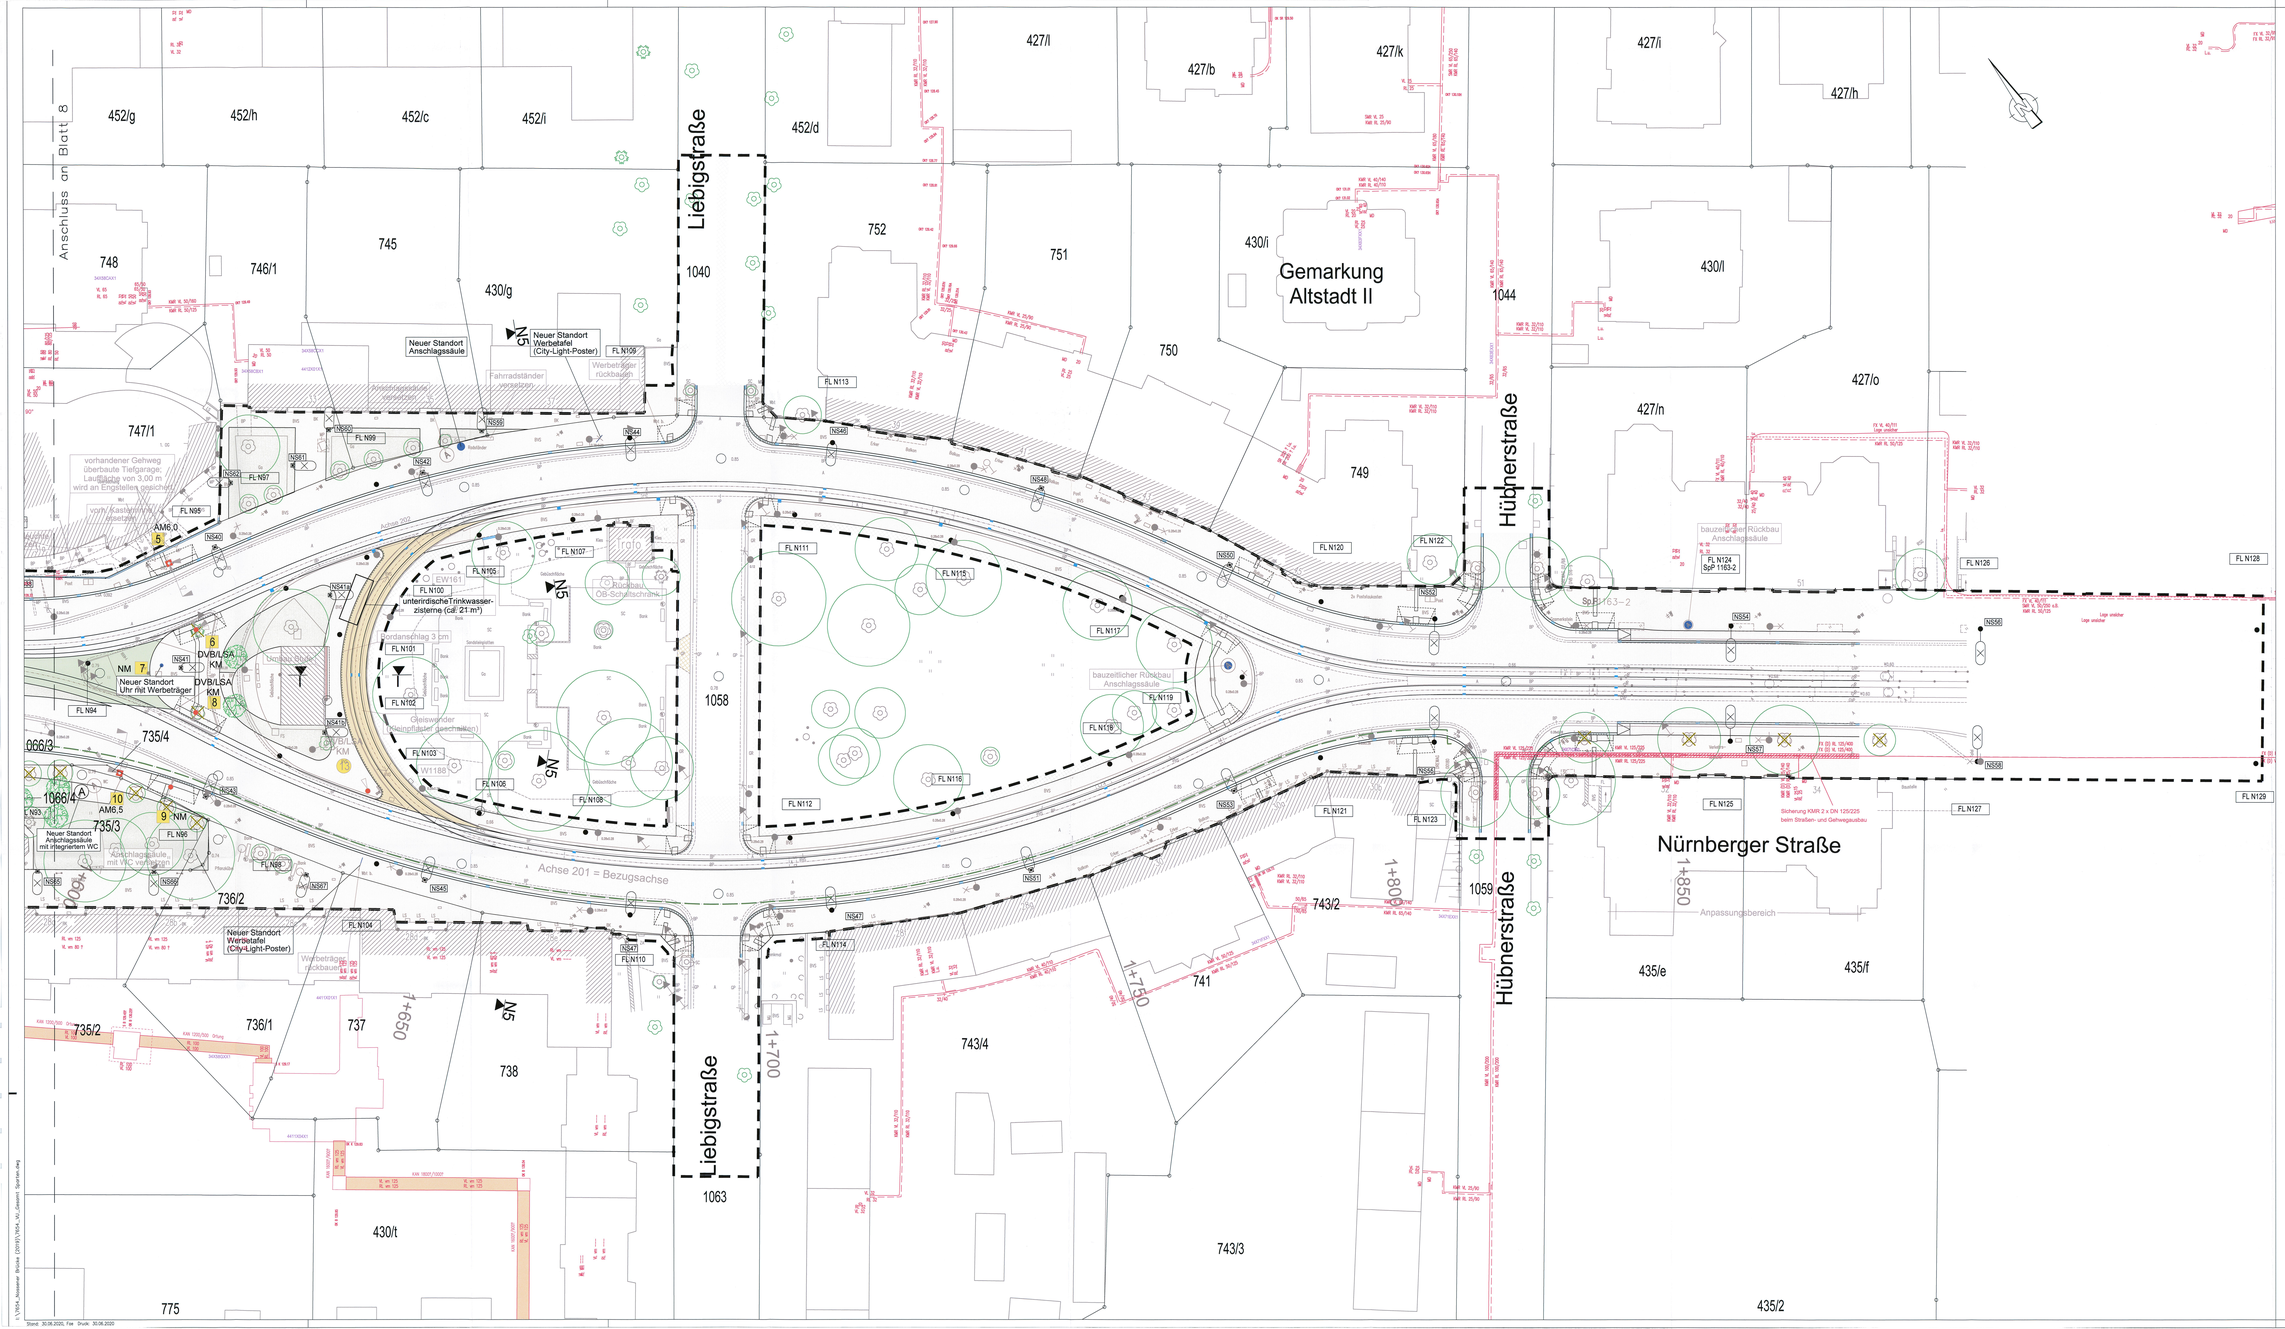

Planung
- Einschnittsböschung
- Damm mit Auftragsböschung und Böschungsneigung
- Fahrbahn mit Achse
- Gehweg mit Bordabsenkung
- Gemeindeschg
- Radweg
- Haltestellenbereich
- Besonderer Bahnkörper
- Rasengleis
- Entwässerungsrinne/-mulde
- Bankett
- Grünfläche
- Trennstreifen/Verkehrsinsel
- Anpassungsbereiche
- Stützwand
- Planung Dritter

Sonstiges
- Rückbau
- Denkmalschutz
- Bebauungsplan
- Bautabuzone
- Baufeldgrenze

Entwässerung geplant
- Straßenablauf neu
- Muldenablauf
- Linienentwässerung
- Schlammfang-/-wässerungsbäsin neu

Bestandsdaten
- Gemarkungsgrenze
- Flurstücksgrenze
- Bestandsdaten

Bepflanzung
- Baum: Bestand aus Vermessung/Kartierung LBP
- Baum/Pflanzung
- Neupflanzung

Haltestellenausrüstung
- Fahrgastunterstand
- Fahrgastinfo
- Papierkorb
- DFI
- Fahrkartenautomat
- Fahrradbügel
- Haltestellenleuchte
- Geländer
- Schutzschränke

Ausstattung
- Fahrleitungsmast mit Nummer
- Straßenleuchte (LF Kombi)
- Signalmast Wasl o./m. Ausleger
- Straßenleuchte unter Brücke (Ausleger Mast Sky)
- Straßenleuchte (Mast Sataler)
- LSA-Auslegermast
- LSA-Normalmast/Kombimast
- hr. LSA-Mast / Kombimast

LEGENDE Medien Bestand DREWAG Fernwärme:
- Fernwärme Leitungen
- stillgelegte Fernwärme-Leitung
- Fernwärme Kond mit VL und RL

LEGENDE Medien Planung DREWAG Fernwärme:
- Fernwärme
- Vorhaltung Auszugsgrube
- FW-Leitung RL Provisorium
- FW-Leitung VL Provisorium
- Entleerung
- Sanierung bzw. Sicherung vorh. Leitungen
- Rückbau Leitungen
- Rückbau FW Kanal

Lagebezug: RD 83	Höhenbezug: DHHN 92
Grundplan Grundriss	erstellt: Ingenieur-Vermessung Dresden Henke-Hofmann GmbH
terrestrische Vermessung vom Juni 2013, Ergänzungsvermessungen 2014, 2015 und 2018	Herausgeber: Dresdner Verkehrsbetriebe AG (DVB)
Grundplan Kataster	
© Basisdienst Geobasisinformation und Vermessung Sachsen (GeoSN), Landesamt Dresden, Stand Januar 2019	

Generalplaner: Arbeitsgemeinschaft Bit Planungsgesellschaft mbH / EIBS Ingenieurgesellschaft mbH

	Datum	Name
bearbeitet	07/2020	Gat
gezeichnet	07/2020	Sch
geprüft	07/2020	Kum
Projekt-Nr.: 22.868/1/02		

Dresden, den 03.07.2020

Vorhabenträger:
- DVB: Dresdner Verkehrsbetriebe AG, Center Infrastruktur, Kirchpark 1, Tel.: 0351/857-2136
- Landeshauptstadt Dresden, Geschäftsbereich Stadtentwicklung, Bau, Verkehr und Liegenschaften, Straßen- und Tiefbauamt, Tel.: 0351/488-0

Nr.	Art der Änderung	Datum	Zeichen

FESTSTELLUNGSENTWURF

Inhalt: Spartenplan DREWAG Fernwärme

Unterlage / Blatt-Nr.: 16.3.3 / 9
Plancode:
Maßstab: 1:250

Straße: Nossener Brücke / Nürnberger Straße Station: 0+008 bis 1+878

2020 Stadtbahn 2020 Dresden

Stadtbahn 2020
Teilabschnitt 1.2
Nossener Brücke / Nürnberger Straße

aufgestellt: Dresdner Verkehrsbetriebe AG Center Infrastruktur
Hennerbichl

15. JULI 2020
Bau Nerusch