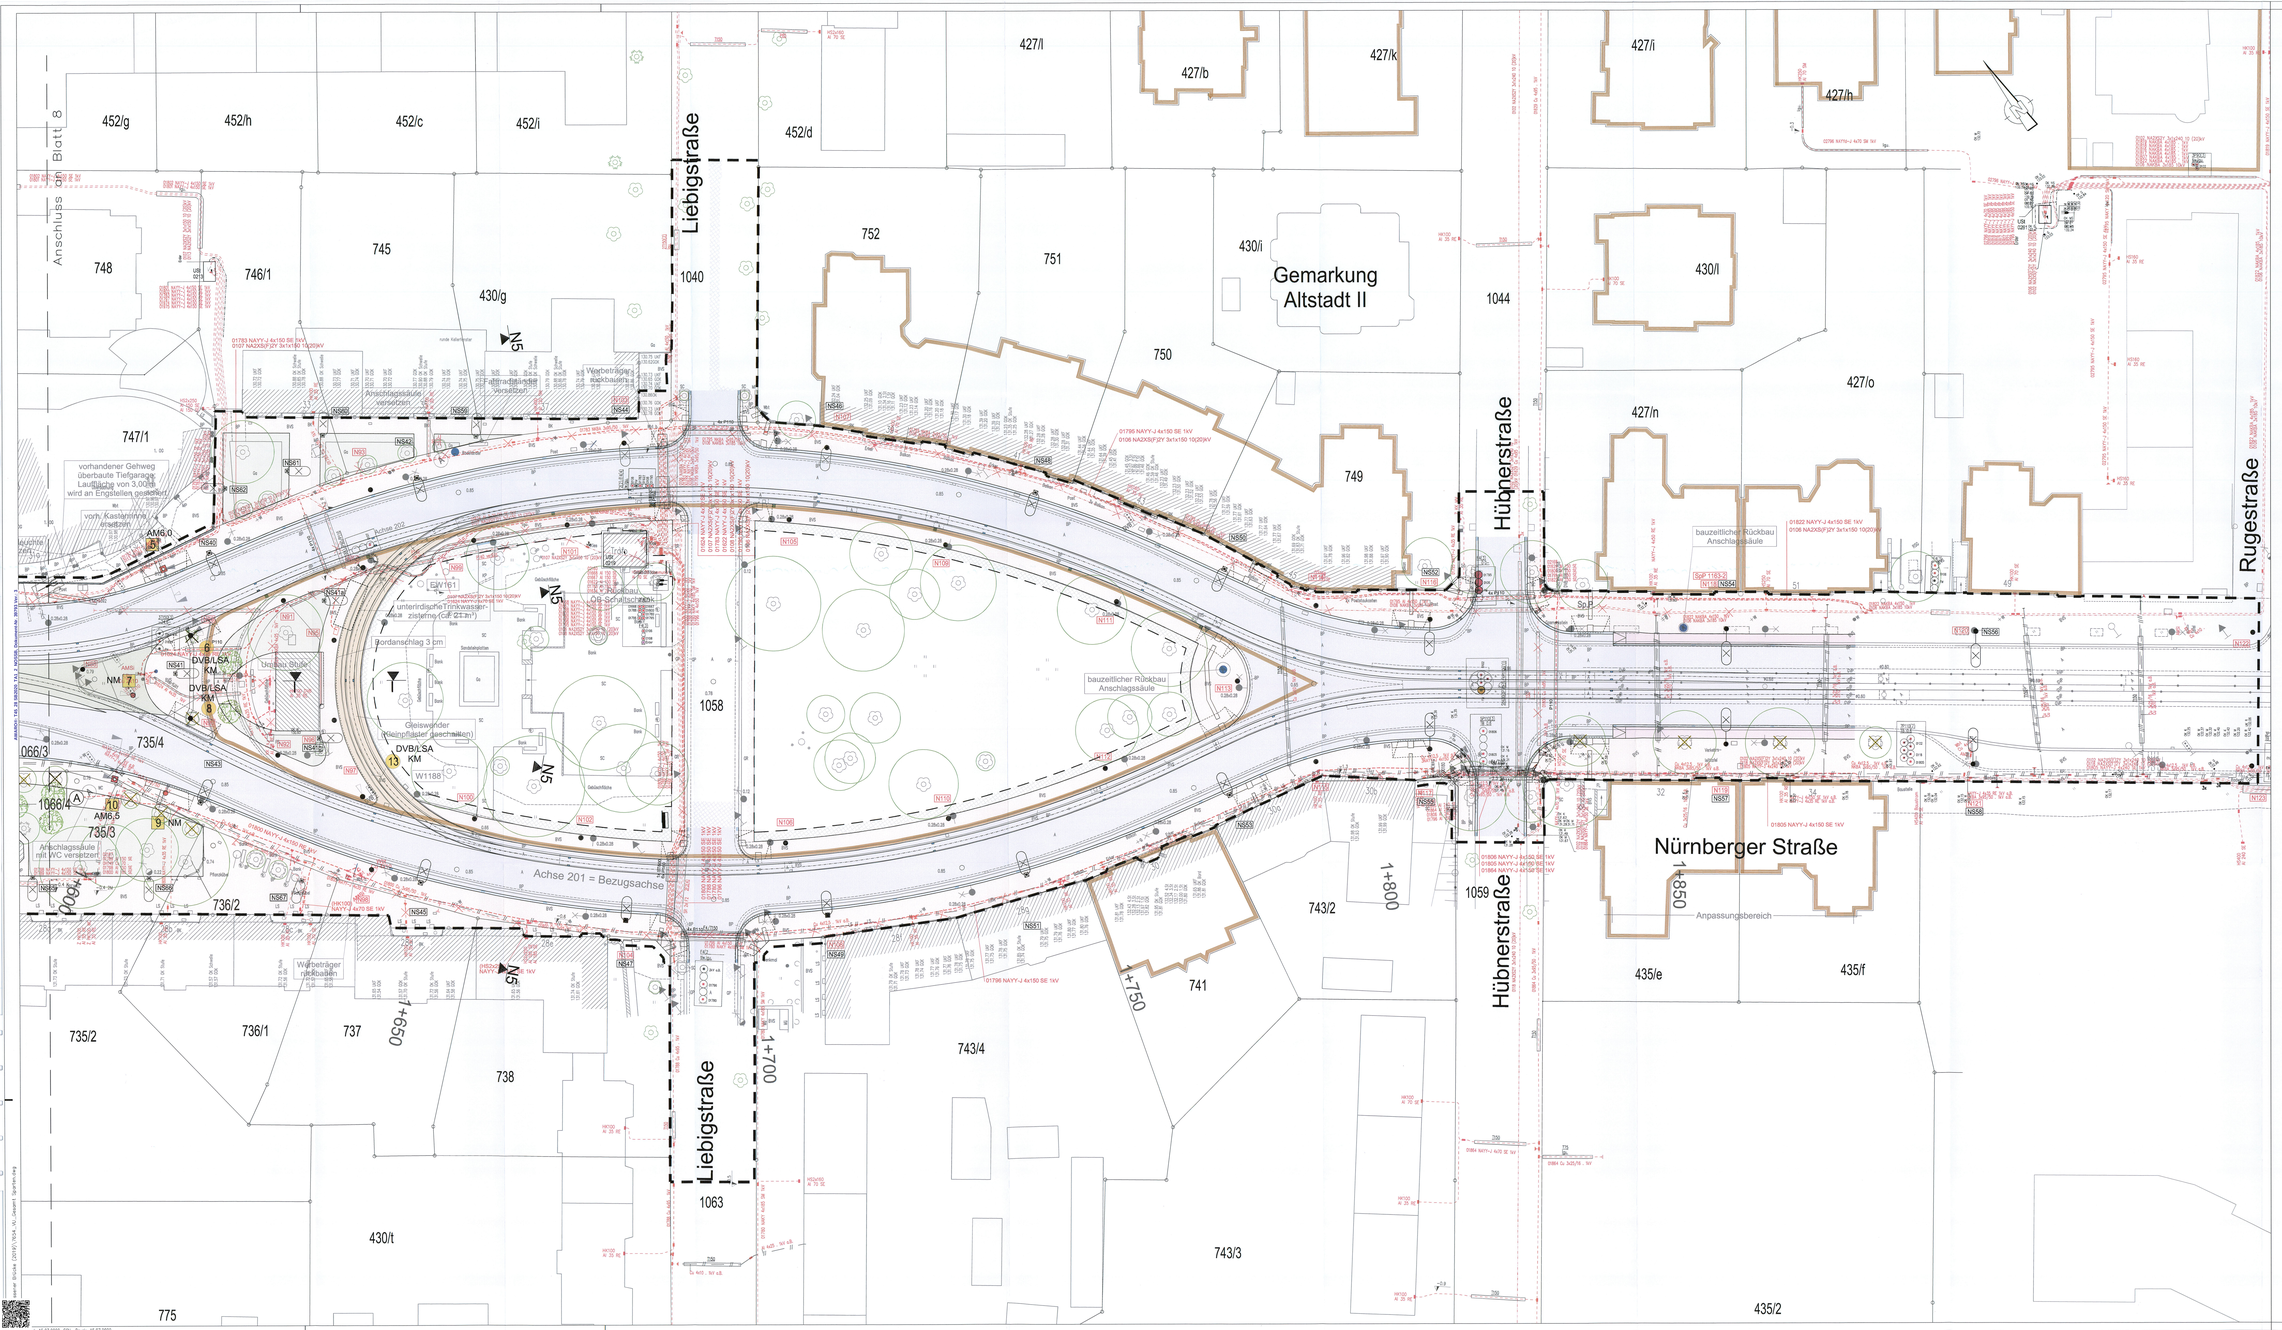

Planung
- Gleis mit Aufhängung, Gleis mit Schienenbefestigung
- Fahrbahn und Achse
- Kante Bordabsenkung, Bordsteinabsenkung
- Radweg
- Haltestellenbereich
- Besonderer Bahnkörper
- Rasengleis
- Entwässerungsrinne/-mulde
- Bankett
- Grünfläche
- Trennstreifen/Verkehrsinsel
- Anpassungsbereiche
- Stützwand
- Planung Dritter

Sonstiges
- Rückbau
- Denkmalschutz
- Bebauungsplan
- Bautabuzone
- Baufeldgrenze

Entwässerung geplant
- Straßenablauf neu
- Muldenablauf
- Linienentwässerung
- Schienenentwässerungsleitung neu

Bestandsdaten
- Gemarkungsgrenze
- Flurstücksgrenze
- Bestandsdaten

Bepflanzung
- Baum Bestand aus Vermessung/Kartierung LBP
- Baumfällung
- Neupflanzung

Haltestellenausrüstung
- Fahrgastunterstand
- Stützpunkt
- Papierkorb
- DFI
- Fahrkartenautomat
- Haltestellenleuchte
- Schalter
- Sitzmöbel
- Selbstschutzrinne

Ausstattung
- Fahrleitungsmast mit Nummer
- Straßenleuchte eigenen Mast o./m. Ausleger
- Straßenleuchte unter Brücke Philips Lifetime Step
- Straßenleuchte Siteco Stellaria
- LSA—Auslegermast
- LSA—Kombimast/Kombimast
- Nr. LSA—Mast / Kombimast

LEGENDE Medien Bestand DREWAG Strom:
- Elt Niederspannung, NS 1kV
- Elt Mittelspannung, MS 20kV
- Elt Hochspannungskind, HS 110kV
- Elt Leitung, s.B.

LEGENDE Medien Planung DREWAG Strom:
- Elt Niederspannung, NS 1kV
- Elt Mittelspannung, MS 20kV
- Rückbau Leitungen NS
- Rückbau Leitungen MS

Lagebezug: RD 83	Höhenbezug: DHHN 92
Grundplan Grundriss	erstellt: Ingenieur-Vermessung Dresden Hentschel+Hofmann GmbH
ferntechnische Vermessung vom Juni 2013, Ergänzungsvermessungen 2014, 2015 und 2016	
Grundplan Kataster	Herausgeber: Dresdner Verkehrsbetriebe AG (DVB)
© Staatsbetrieb Geobasisinformation und Vermessung Sachsen (GeoSN), Landesamtstadt Dresden, Stand Januar 2016	

1. Tektur

Generalplaner: Arbeitsgemeinschaft
Bit — Bitzenhofer und Hennings Ingenieure für Bauwesen und Technik GmbH
EIBS — Infrastruktur und Ingenieurbüro für Bauwesen GmbH

	Datum	Name
bearbeitet	07/2020	Gal
gezeichnet	07/2020	Sch
geprüft	07/2020	Kurn
Projekt-Nr.: 22.9681/02		

Dresden, den 03.07.2020

Vorhabenträger:
DVB — Dresdner Verkehrsbetriebe AG Center Infrastruktur -Ingenieurbau- Tel.: 0351-857-2136
Landeshauptstadt Dresden — Landesamt für Straßenbau und Verkehr, Bau, Verkehrs und Liegenschaftsamt Straßen- und Tiefbauamt Tel.: 0351-48862

Nr.	Art der Änderung	Datum	Zeichen
1	Einfall Rampe zw. Bushaltestelle Str. und Zweibrauer Str.; Ersatz durch Aufzug; Anpassung Fahrleitung	07/2020	Gal

FESTSTELLUNGSENTWURF

Inhalt: Spartenplan DREWAG Strom

Unterlage / Blatt-Nr.: 18.3.4 / Be
Plancode:
Maßstab: 1:250

Straße: Nossener Brücke / Nürnberger Straße Station: 0+008 bis 1+879

2020 Stadtbahn Dresden

Stadtbahn 2020
Teilabschnitt 1.2
Nossener Brücke / Nürnberger Straße

aufgestellt: Dresdner Verkehrsbetriebe AG Center Infrastruktur
22. Juli 2020
i.V. Ehrlichmann Geschäftsbereich T4