

Planung	Einschnittabschätzung Gehweg mit Aufmerksamkeits- keitsfeld und Bordstein Fahrbahn mit Achse Zugluft mit Bordsteinabschätzung Radweg Haltestellenbereich Besonderer Bahnkörper Rosenriegel Entwässerungsrinne/-mulde Bankett Grünfläche Trennstreifen/Verkehrseinsel Anpassungsbereiche Stützpunkt Planung Dritter	Bestandsdaten Gemarkungsgrenze Flurstücksgrenze Bestandsdaten Bepflanzung Baum Bestand aus Vermessung/Kartierung LBP Baumfällung Neupflanzung Haltestellenausrüstung Fahrgastunterstand Sitzgruppe Papierkorb DFI Fahrradomat Haltestelleneinleuchte Geländer Schallschranke Ausstattung Fahrlängsmast mit Nummer Straßenleuchte eigenen Mast o./m. Ausleger Straßenleuchte unter Brücke (Philips Urban Sky) Straßenleuchte Sileo Mast LSA-Auslestmast LSA-Normmast/Kombimast Nr. LSA-Mast / Kombimast
Sonstiges	Rückbau Denkmalschutz Bebauungsplan Baubereich Baufeldgrenze	
Entwässerung geplant	Straßenablauf neu Muldenablauf Linienentwässerung Schienenentwässerung wässerungskästen neu	


LEGENDE Medien Bestand:

	KW Eit
	KW Eit, Glasbeleuchtung
	KW Lischwasser
	KW Trinkwasser
	KW FM Leitung
	KW Abwasser
	KW Gas NO
	KW Beleuchtung
	Fernwärme Leitungen
	FW-Leitung RL
	FW-Leitung VL
	Rückbau Leitungen
	Rückbau FW Kanal
	Niederdruck Rückbau Leitungen
	Regenwasser mit Schacht
	Trinkwasser Rückbau Leitungen
	Trinkwasser Reiling
	Trockenleitung Dülker
	Eit Niederspannung, NS 1kV
	Eit Mittelspannung, MS 20kV
	Baugruben ohne Baugrubenverklebung erforderlich
	Baugruben vorerst angenommen
	Leuchten zurückbauen und in neue Fundament wieder stellen
	Öffentliche Beleuchtung mit Mast und Nummer
	Leuchte Bestand ZBH
	Wiedermontage Leuchte Bestand ZBH
	Provisor, Luftkabel mit Mast

Lagebezug: RD 83	Höhenbezug: DHHN 92
Grundplan Grundris	entstellt: Ingenieurbüro Vermessung Dresden
terrestrische Vermessung vom Juni 2013, Ergänzungvermessungen 2014, 2015 und 2018	Henke-Hofmann GmbH
Grundplan Kataster	Herausgeber:
© Staatsbetrieb Geobasisinformation und Vermessung Sachsen (GeoSN), Landeshauptstadt Dresden, Stand Januar 2019	Dresdner Verkehrsbetriebe AG (DVB)

Generalplaner:	Arbeitsgemeinschaft	Entwurfs- und Ingenieurleistungen	bearbeitet:	Datum:	Name:
			07/2020	Gal	
Dresden, den 03.07.2020			gezeichnet:	07/2020	Sch
			geprüft:	07/2020	Kum
			Projekt-Nr.:	22 8681/02	

Vorbereitender:	Dresdner Verkehrsbetriebe AG		Landeshauptstadt Dresden
	Geschäftsbereich Stadtentwicklung, Bau, Verkehr und Liegenschaften		
	- Engineering -		
	Tel.: 0351/4887-2136		

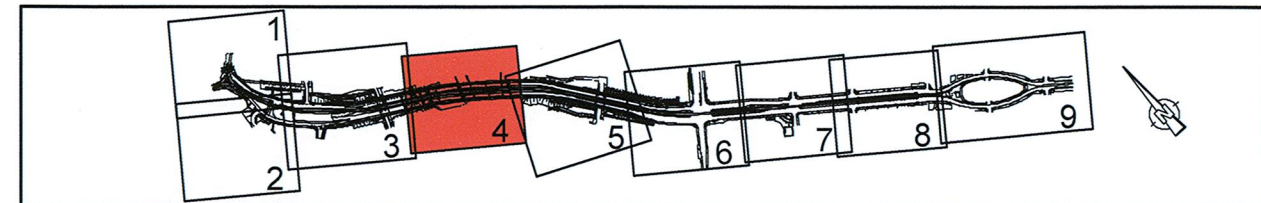

Nr.	Art der Änderung	Datum	Zeichen

FESTSTELLUNGSENTWURF

Inhalt:	Unterlage / Blatt-Nr.: 16.3.7 / 4
Spartenplan DREWAG Betriebshof	Plancode:
Straße: Nossener Brücke	Station:
	Maßstab: 1:250

	Stadtbahn 2020
	Teilabschnitt 1.2
	Nossener Brücke / Nürnberger Straße

aufgestellt:	15. JULI 2020
Dresdner Verkehrsbetriebe AG	
Center Infrastruktur	
Hemmenbach	