

1. Tektur

Generalplaner: Arbeitsgemeinschaft



Planungsbüro  
Seiden, Ingenieur- und Tiefbau  
PartGmbH  
Dietrich-Str. 8  
10557 Berlin  
Tel. 030 4594404






Einheits- und Ingenieurbüro  
Seiden GmbH  
Dietrich-Str. 8  
10557 Berlin  
Tel. 030 4594404

	Datum	Name
bearbeitet	07/2020	Gai
gezeichnet	07/2020	Sch
geprüft	07/2020	Kum

Projekt-Nr.: 2.868/1/02


Dresden, den 03.07.2020 

<p>Vorbenträger:</p>  <p>Dresdner Verkehrsbetriebe AG Center Infrastruktur - Engineering - Tel.: 0351/857-2136</p>	 <p>Landeshauptstadt Dresden Geschäftsbereich Stadtentwicklung, Bau, Verkehr und Liegenschaften Straßen- und Tiefbauamt Tel.: 0351/4680</p>
---	--

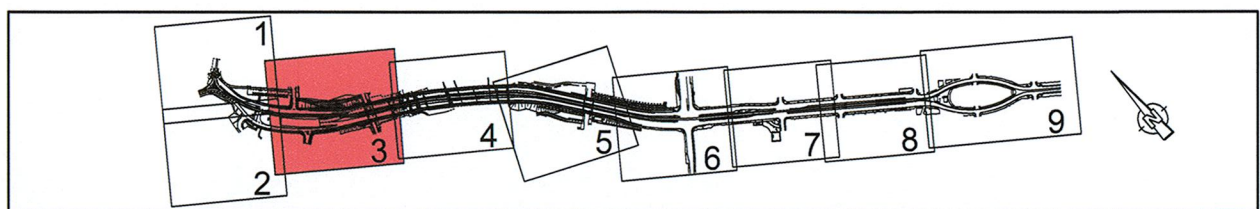

1	Entfall Rampe zw. Budapester Str. und Zwickauer Str., Ersatz durch Aufzug; Anpassung Fahrlauf	07/2022	Gel
Nr.	Art der Änderung	Datum	Zeichen

# FESTSTELLUNGSENTWURF

Inhalt:	Urerlage / Blatt-Nr.:	16.3.9 / 3a
Spartenplan DVB	Plancode:	
Strasse: Nossener Brücke / Nürnberger Straße Station: 9+008 bis 1+878		Maßstab: 1:250
 <div style="text-align: right;"> <b>Stadtbahn 2020</b>  <b>Teilschnitt 1.2</b>  <b>Nossener Brücke / Nürnberger Straße</b> </div>		

<p>aufgestellt: Dresdner Verkehrsbetriebe AG Center Infrastruktur</p> <p><i>LSH</i></p> <p>_____ Stellf. V. Vorstand Personal</p>	<p>22. Juli 2022</p> <p><i>[Signature]</i></p> <p>_____ Stellf. V. Zimmermann Centerleiter T4</p>	