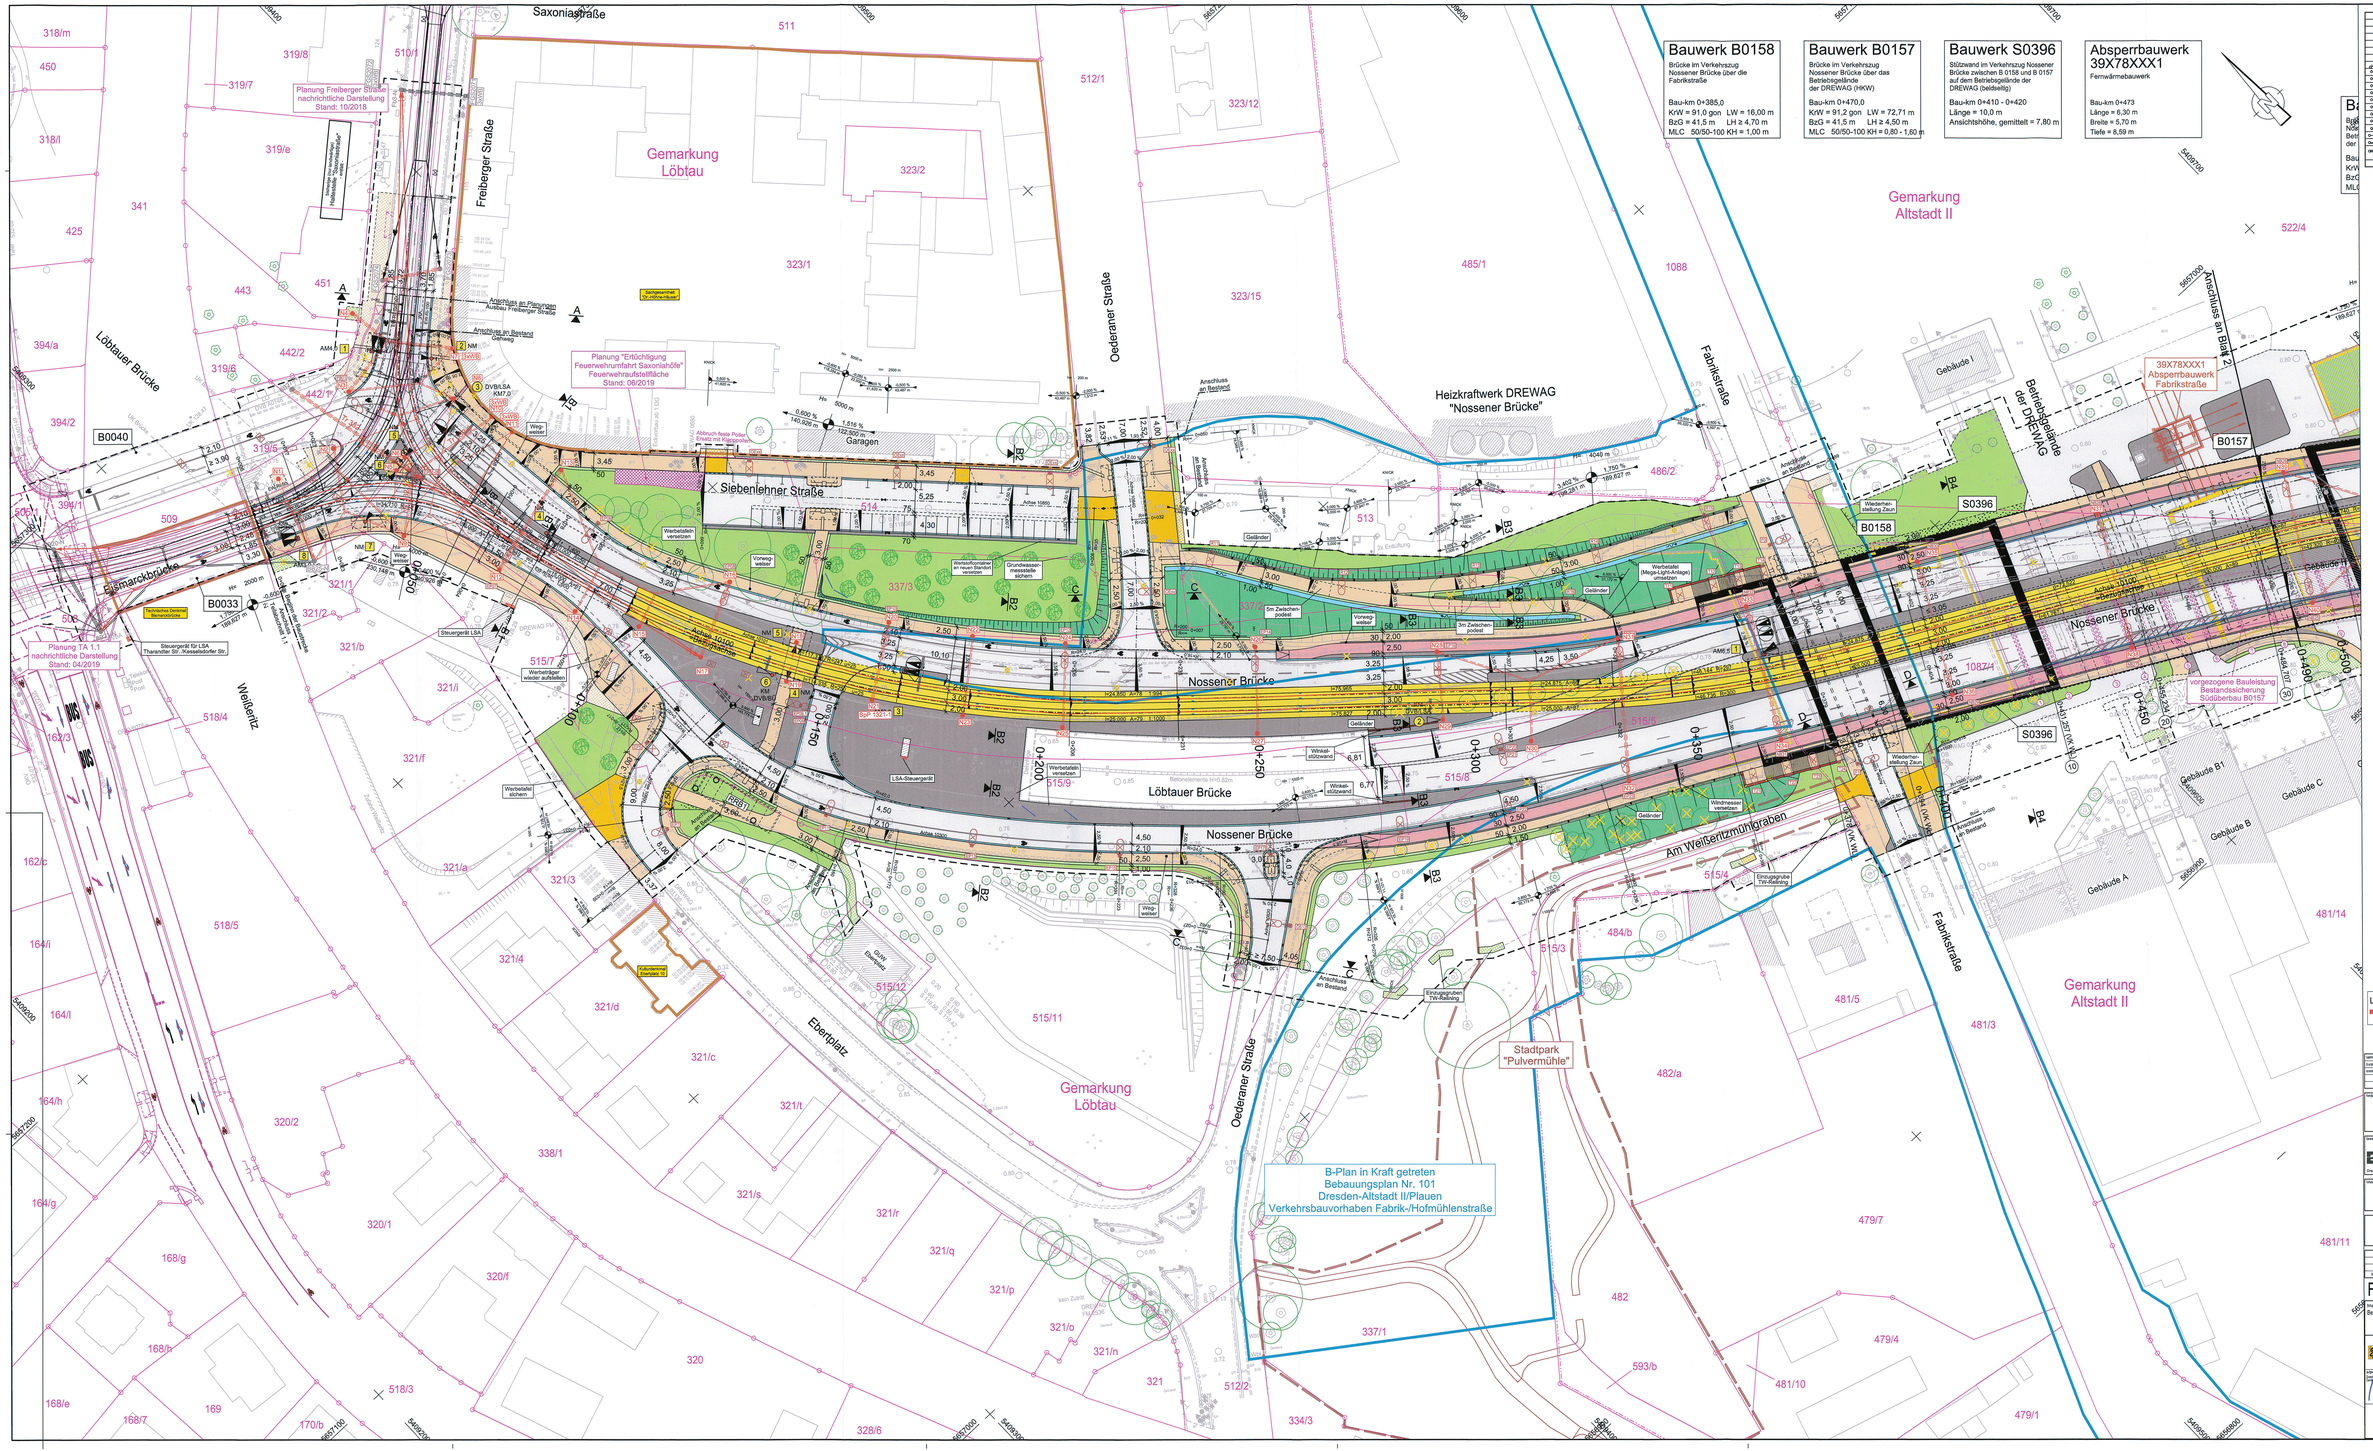

Saxoniastraße
Freiberger Straße
Gemarkung Löbtau
Oederaner Straße
Löbtauer Brücke
Siebenlehner Straße
Eisenbahnbrücke
Weißeritz
Heizkraftwerk DREWAG "Nossener Brücke"
Fabrikstraße
Gemarkung Altstadt II
Betriebsgelände der DREWAG
Nossener Brücke
Löbtauer Brücke
Am Weißeritzmühlgraben
Ebertplatz
Stadtpark "Pulvermühle"
B-Plan in Kraft getreten
Bebauungsplan Nr. 101
Dresden-Altstadt II/Plauen
Verkehrsbauvorhaben Fabrik-/Hofmühlenstraße
Planung Freiberger Straße nachrichtliche Darstellung Stand: 10/2018
Planung "Ertüchtigung Feuerwehrumfahrt Saxoniahöfe" Feuerwehrafuhrstellfläche Stand: 06/2019
Planung TA 1.1 nachrichtliche Darstellung Stand: 04/2019
Bauwerk B0158
Brücke im Verkehrszug Nossener Brücke über die Fabrikstraße
Bau-km 0+385,0
KrW = 91,0 gon LW = 16,00 m
BzG = 41,5 m LH ≥ 4,70 m
MLC 50/50-100 KH = 1,00 m
Bauwerk B0157
Brücke im Verkehrszug Nossener Brücke über das Betriebsgelände der DREWAG (HKW)
Bau-km 0+470,0
KrW = 91,2 gon LW = 72,71 m
BzG = 41,5 m LH ≥ 4,50 m
MLC 50/50-100 KH = 0,80 - 1,60 m
Bauwerk S0396
Stützwand im Verkehrszug Nossener Brücke zwischen B 0158 und B 0157 auf dem Betriebsgelände der DREWAG (beidseitig)
Bau-km 0+410 - 0+420
Länge = 10,0 m
Ansichtshöhe, gemittelt = 7,80 m
Absperrbauwerk 39X78XXX1
Fernwärmebauwerk
Bau-km 0+473
Länge = 6,30 m
Breite = 5,70 m
Tiefe = 8,59 m
39X78XXX1 Absperrbauwerk Fabrikstraße
vorgezogene Bauleistung Bestandssicherung Südüberbau B0157
Gebäude A
Gebäude B
Gebäude C
Gebäude B1
Gebäude I
Legende
Neubau
Bestand
FESTSTELLUNGSENTWURF
Bebauungsplan
Stadtbahn 2020
Teilabschnitt 1.2
Nossener Brücke / Nürnberger Straße
1.5. JULI 2020