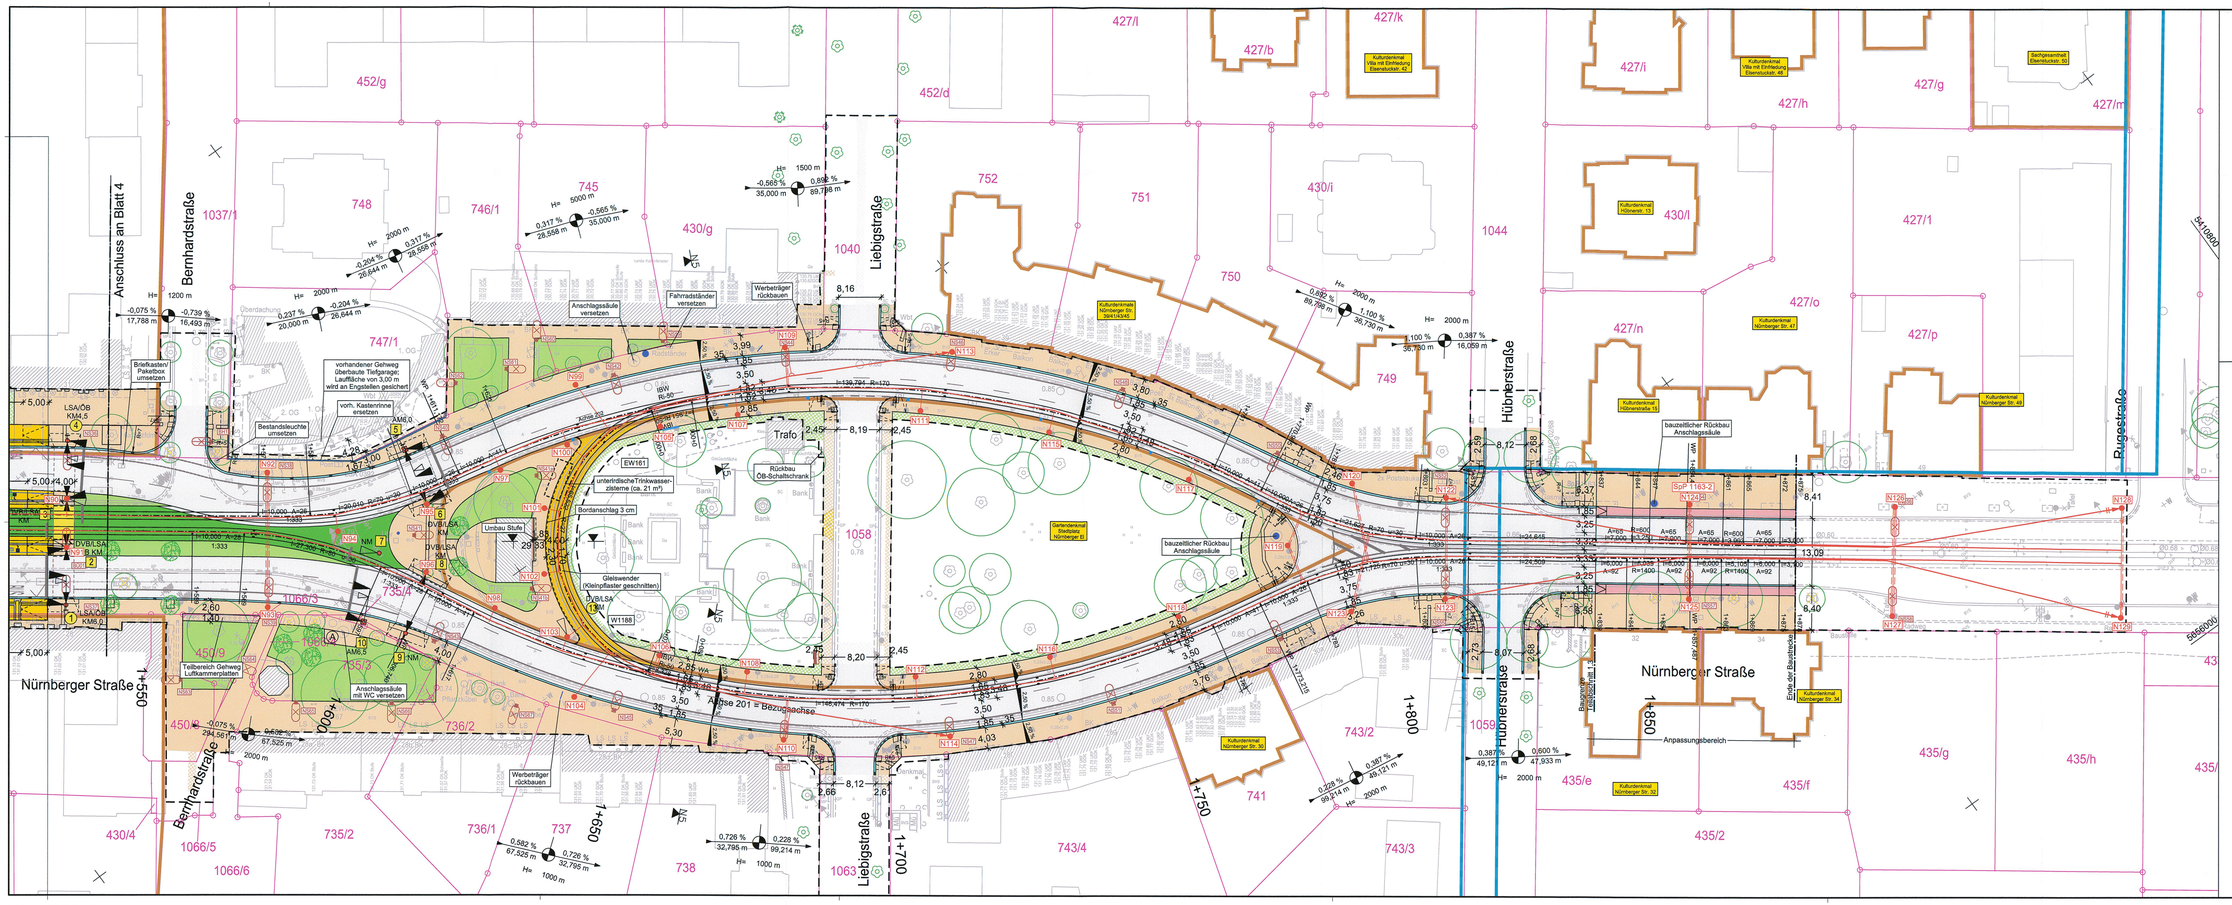
Anschluss an Blatt 4
Bernhardstraße
Liebigstraße
Hübnerstraße
Rugestraße
Nürnberger Straße
Trafo
Rückbau ÖB-Schaltschrank
unterirdische Trinkwasser-zisterne (ca. 21 m³)
Bordsteinschlag 3 cm
Umbau Stufe
Gleiswender (Kleinpflaster geschnitten)
Anschlagssäule mit WC versetzen
Anschlagssäule versetzen
Fahrradständer versetzen
Werbeträger rückbauen
Briefkasten/ Paketbox umsetzen
vorhandener Gehweg Überbaute Tiefgarage; Lauffläche von 3,00 m wird an Engstellen gesichert
vorh. Kastenrinne ersetzen
Bestandsleuchte umsetzen
Teilbereich Gehweg Luftkammerplatten
bauzeitlicher Rückbau Anschlagssäule
Baustelleneinrichtungsfläche
Anpassungsbereich
Ende der Bauarbeiten
Achse 201 = Bezugsachse
Kulturdenkmal Villa mit Einfriedung Eisenschutzstr. 42
Kulturdenkmal Villa mit Einfriedung Eisenschutzstr. 48
Kulturdenkmal Hübnerstr. 13
Kulturdenkmal Nürnberger Str. 47
Kulturdenkmal Hübnerstraße 11
Kulturdenkmal Nürnberger Str. 49
Kulturdenkmal Nürnberger Str. 36
Kulturdenkmal Nürnberger Str. 34
Kulturdenkmal Nürnberger Str. 30
Gartendenkmal Stadtpark Nürnberger Ei
Sachgesamtheit Eisenschutzstr. 50
Sachgesamtheit Eisenschutzstr. 52
SpP T163-2
SpP T163-1
Anschluss an Blatt 5
Legende
Neubau
Bestand
FESTSTELLUNGSENTWURF
Inhalt: Bespannungsplan
Stadtbahn 2020 Teilabschnitt 1.2 Nossener Brücke / Nürnberger Straße
1 X JULI 2020