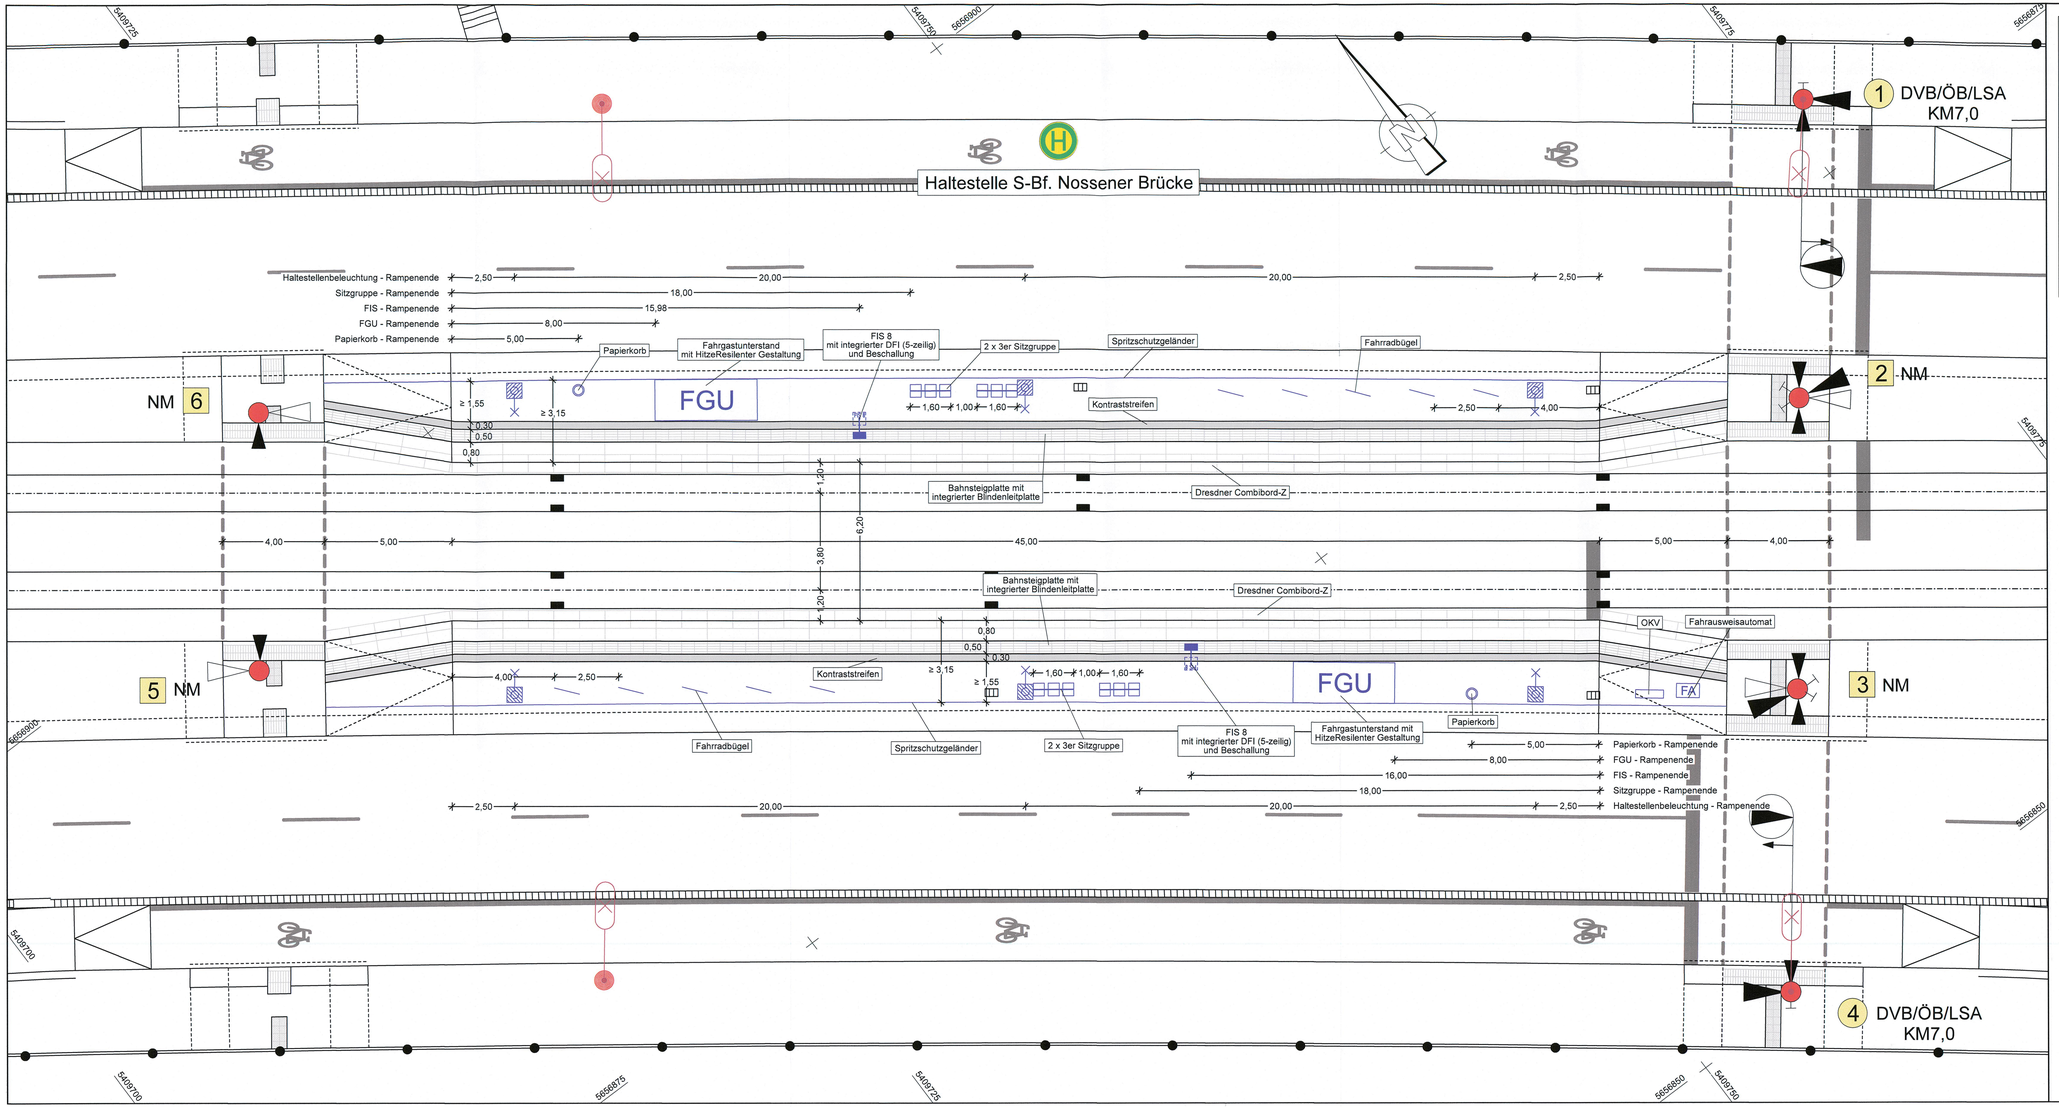

Haltestellenausrüstung

- FGU — Fahrgastunterstand
- Sitzgruppe
- Papierkorb
- DFI
- FA — Fahrkartenautomat
- Fahrradbügel
- Haltestellenleuchte
- Geländer
- Schaltschränke

Ausstattung

- Fahrleitungsmast
- Straßenleuchte auf Kombi- /eigenem Mast o./m. Ausleger
- Straßenleuchte unter Brücke (Philips Urban Sky)
- Straßenleuchte Siteco Sistellar
- LSA-Auslegermast
- LSA-Normalmast/Kombimast
- 12 9 Nr. LSA-Mast / Kombimast
- Geländer

Lagebezug: RD 83	Höhenbezug: DHHN 92
Grundplan Grundriss	erstellt: Ingenieur-Vermessung Dresden Henke-Hofmann GmbH
terrestrische Vermessung vom Juni 2013, Ergänzungsvermessungen 2014, 2015 und 2016	
Grundplan Kataster	Herausgeber: Dresdner Verkehrsbetriebe AG (DVB)
© Staatsbetrieb Geobasisinformation und Vermessung Sachsen (GeoSN), Landeshauptstadt Dresden, Stand Januar 2016	

Generalplaner: Arbeitsgemeinschaft

Bit — Planungsgruppe Bahnen, Ingenieur- und Tiefbau GmbH, Bernhard-Kellermann-Straße 4, 01445 Radebeul, Tel.0351/8320900, Fax 0351/8320917

EIBS — Entwurfs- und Ingenieurbüro Straßenwesen GmbH, Bernhard-Kellermann-Straße 4, 01445 Radebeul, Tel.0351/8320900, Fax. 0351/4081300

Dresden, den 26.06.2020

	Datum	Name
bearbeitet	06/2020	Müller
gezeichnet	06/2020	Müller
geprüft	26.06.2020	Weiße

Projekt-Nr.: 22.8681/02

Vorhabenträger:

DVB — Dresdner Verkehrsbetriebe AG, Center Infrastruktur - Engineering -, Tel.: 0351/857-2136

Dresden. — Landeshauptstadt Dresden, Geschäftsbereich Stadtentwicklung, Bau, Verkehr und Liegenschaften, Straßen- und Tiefbauamt, Tel.: 0351/4880

Nr.	Art der Änderung	Datum	Zeichen

FESTSTELLUNGSENTWURF

Inhalt:
Haltestellenlageplan
S-Bf. Nossener Brücke

Straße: Nossener Brücke/Nürnberger Straße Station: 0+008 bis 1+878

Unterlage / Blatt-Nr.:	16.10 / 1
Plancode:	
Maßstab:	1:100

2020 Stadtbahn Dresden — Neue Wege vor Ort

Stadtbahn 2020
Teilabschnitt 1.2
Nossener Brücke / Nürnberger Straße

aufgestellt:
Dresdner Verkehrsbetriebe AG
Center Infrastruktur

Hemmersbach

15 JULI 2020

Hanusch