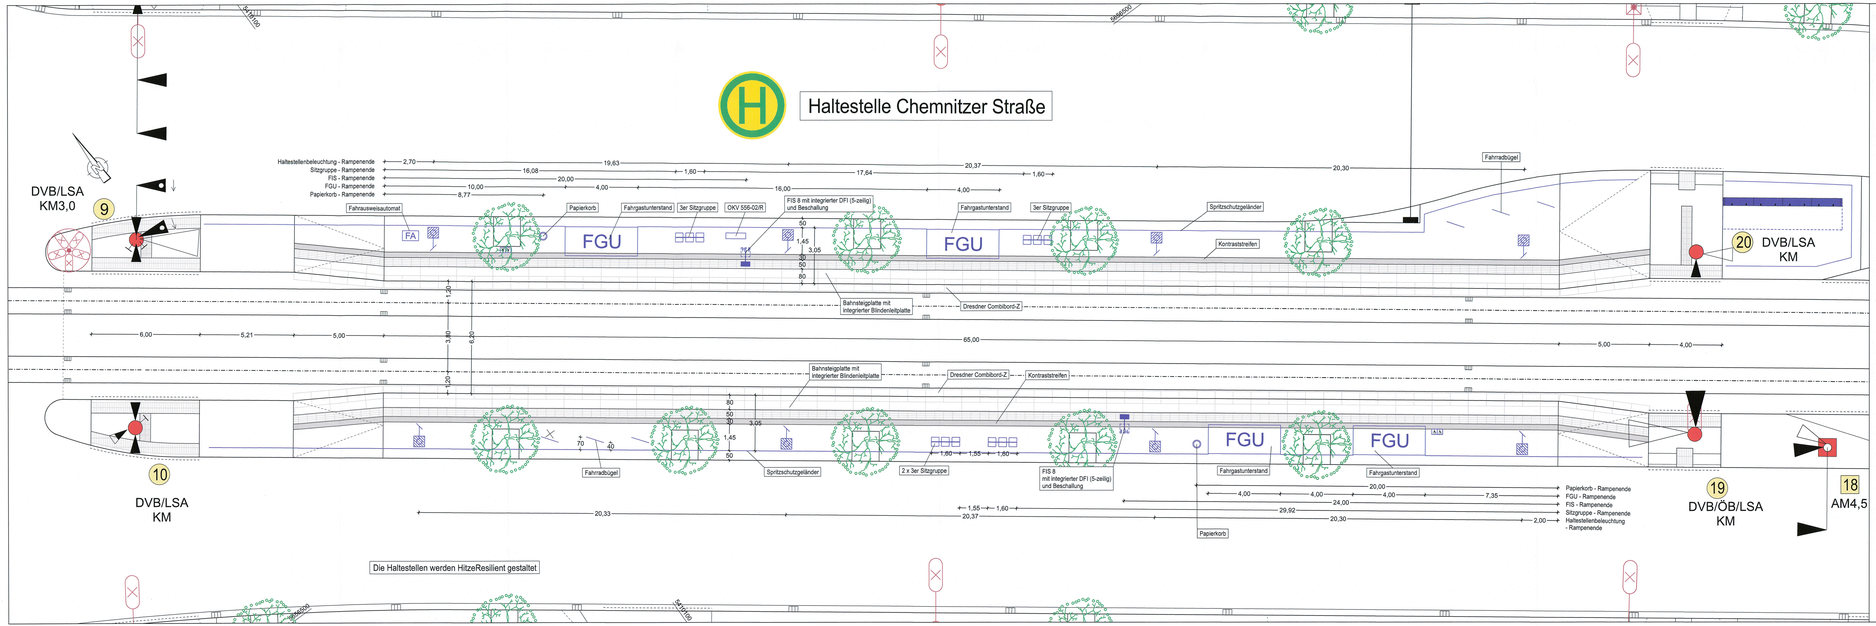

Haltestellenausrüstung

- FGU Fahrgastunterstand
- Sitzgruppe
- Papierkorb
- DFI
- Fahrkartenautomat
- Fahrradbügel
- Haltestellenleuchte
- Geländer
- Schaltschränke

Ausstattung

- Fahrleitungsmast
- Straßenleuchte auf Kombi- /eigenem Mast o./m. Ausleger
- Straßenleuchte unter Brücke (Philips Urban Sky)
- Straßenleuchte Stleco Sistellar
- LSA-Auslegermast
- LSA-Normalmast/Kombimast
- 12 9 Nr. LSA-Mast / Kombimast

Lagebezug: RD 83 — Höhenbezug: DHHN 92

Grundplan Grundriss — erstellt: Ingenieurvermessung Dresden Heinke-Hofmann GmbH

terrestrische Vermessung vom Juni 2013, Ergänzungsvermessungen 2014, 2015 und 2016

Grundplan Katasteramt — Herausgeber: Dresdner Verkehrsbetriebe AG (DVB)

© Staatsbetrieb Geobasisinformation und Vermessung Sachsen (GeoSN), Landeshauptstadt Dresden, Stand Januar 2019

Planverfasser:

INGENIEURBÜRO BERATENDER INGENIEURE VERMESSUNG & TIEFBAU
IBK Dresden GmbH
Niederlassung Leipzig, Str. 65 01159 Dresden
Telefon +49 (351) 420 270
Telefax +49 (351) 420 273 5
E-Mail: info@ibk-dresden.de
Internet: www.ibk-dresden.de

	Datum	Name
bearbeitet	06/2020	Wei
gezeichnet	06/2020	Wei
geprüft	26.06.2020	MLE(EIBS)

Generalplaner: Arbeitsgemeinschaft

Bit — Planungsgruppe Bröcker, Ingenieure und Partner mbB
Bautzner Str. 79 01099 Dresden
Tel. 0351 8021 0
Fax. 0351 8021 200
www.bit-dresden.de

EIBS — Beratende und Ingenieurbüro Straßenwesen GmbH
Bautzner Straße 45 01099 Dresden
Tel. 0351 8 03 60 0
Fax. 0351 8 03 60 200

	Datum	Name
bearbeitet		
gezeichnet		
geprüft		

Dresden, den — Projekt-Nr.: 22.8681/02

Vorhabenträger:

DVB — Dresdner Verkehrsbetriebe AG Center Infrastruktur – Engineering – Tel.: 0351/857-2136

Landeshauptstadt Dresden Geschäftsbereich Stadtentwicklung, Bau, Verkehr und Liegenschaften Straßen- und Tiefbauamt Tel.: 0351/4888

Nr.	Art der Änderung	Datum	Zeichen

FESTSTELLUNGSENTWURF

Inhalt:
Haltestellenlageplan Chemnitzer Straße

Unterlage / Blatt-Nr.: 16.10 / 2
Plancode:
Maßstab: 1:100

Straße: Nossener Brücke/Nürnberger Straße — Station: 0+008 bis 1+878

2020 Stadtbahn Dresden — Neue Wege mit der Tram

Stadtbahn 2020
Teilabschnitt 1.2
Nossener Brücke / Nürnberger Straße

aufgestellt:
Dresdner Verkehrsbetriebe AG
Center Infrastruktur

Hemmerbach

JULI 2020

Bröcke, Hanusch