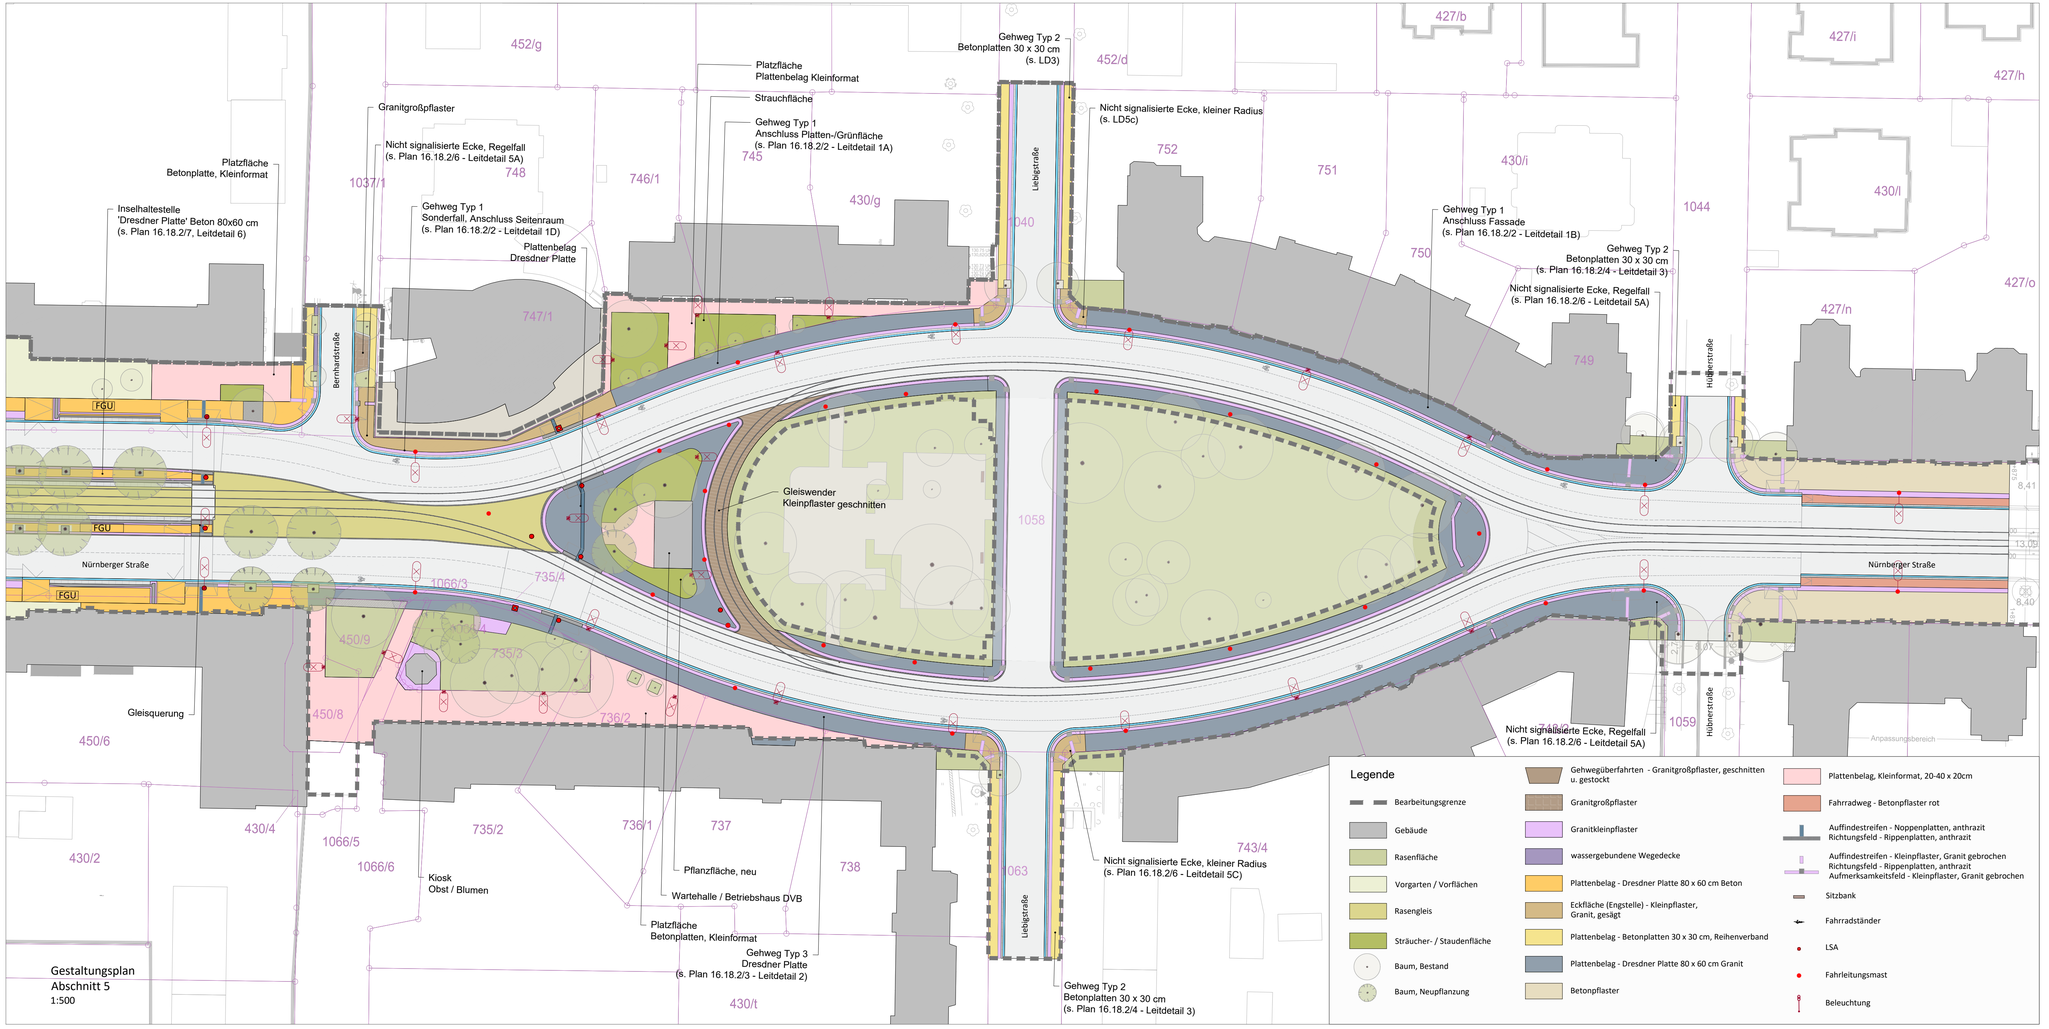

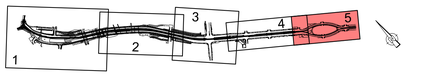

Lagebezug: RD 83	Höhenbezug: DHHN 92
Grundplan Grundriss	erstellt: Ingenieur-Vermessung Dresden Henke-Hofmann GmbH
terrestrische Vermessung vom Juni 2013, Ergänzungsvermessungen 2014, 2015 und 2016	
Grundplan Kataster	Herausgeber: Dresdner Verkehrsbetriebe AG (DVB)
© Staatsbetrieb Geobasisinformation und Vermessung Sachsen (GeoSN), Landeshauptstadt Dresden, Stand Januar 2019	

Fachplaner:

Landschaftsarchitektur-Büro Grohmann
Wasastraße 8, 01219 Dresden
Tel.: 0351/877340, Fax: 0351/8773466
e-mail: info@buero-grohmann.de

	Datum	Name
bearbeitet	06/2020	Flo
gezeichnet	06/2020	Flo
geprüft	06/2020	

Projekt-Nr.: 1647

Generalplaner: Arbeitsgemeinschaft

Bit — Planungsgruppe Brücken-, Ingenieur- und Tiefbau, Dresdner Str. 78c, 01445 Radebeul, Tel.: 0351/8300410, Fax 0351/8300417

EIBS — Entwurfs- und Ingenieurbüro Straßenwesen GmbH, Bernhardstraße 62, 01187 Dresden, Tel.: 0351/48613-0, Fax.: 0351/48613000

	Datum	Name
bearbeitet		
gezeichnet		
geprüft		

Dresden, den _____

Projekt-Nr.: 22.8681/02

Vorhabenträger:

DVB — Dresdner Verkehrsbetriebe AG, Center Infrastruktur - Engineering -, Tel.: 0351/857-2136

Dresden. — Landeshauptstadt Dresden, Geschäftsbereich Stadtentwicklung, Bau, Verkehr und Liegenschaften, Straßen- und Tiefbauamt, Tel.: 03514880

Nr.	Art der Änderung	Datum	Zeichen

FESTSTELLUNGSENTWURF

Inhalt:
Gestaltungsplan

Straße: Nossener Brücke/ Nürnberger Platz — Station: 0+008 bis 1+878

Unterlage / Blatt-Nr.:	16.18.1/5
Plancode:	GP5
Maßstab:	1:500

2020 Stadtbahn Dresden — Neue Wege mit der Tram

Stadtbahn 2020
Teilabschnitt 1.2
Nossener Brücke / Nürnberger Straße

aufgestellt:
Dresdner Verkehrsbetriebe AG
Center Infrastruktur

Hemmersbach — ppa. Hanusch

nur zur Information