ENTWURF KAITZBACH ALTSTREHLEN - 2. BAUABSCHNITT M 1:200

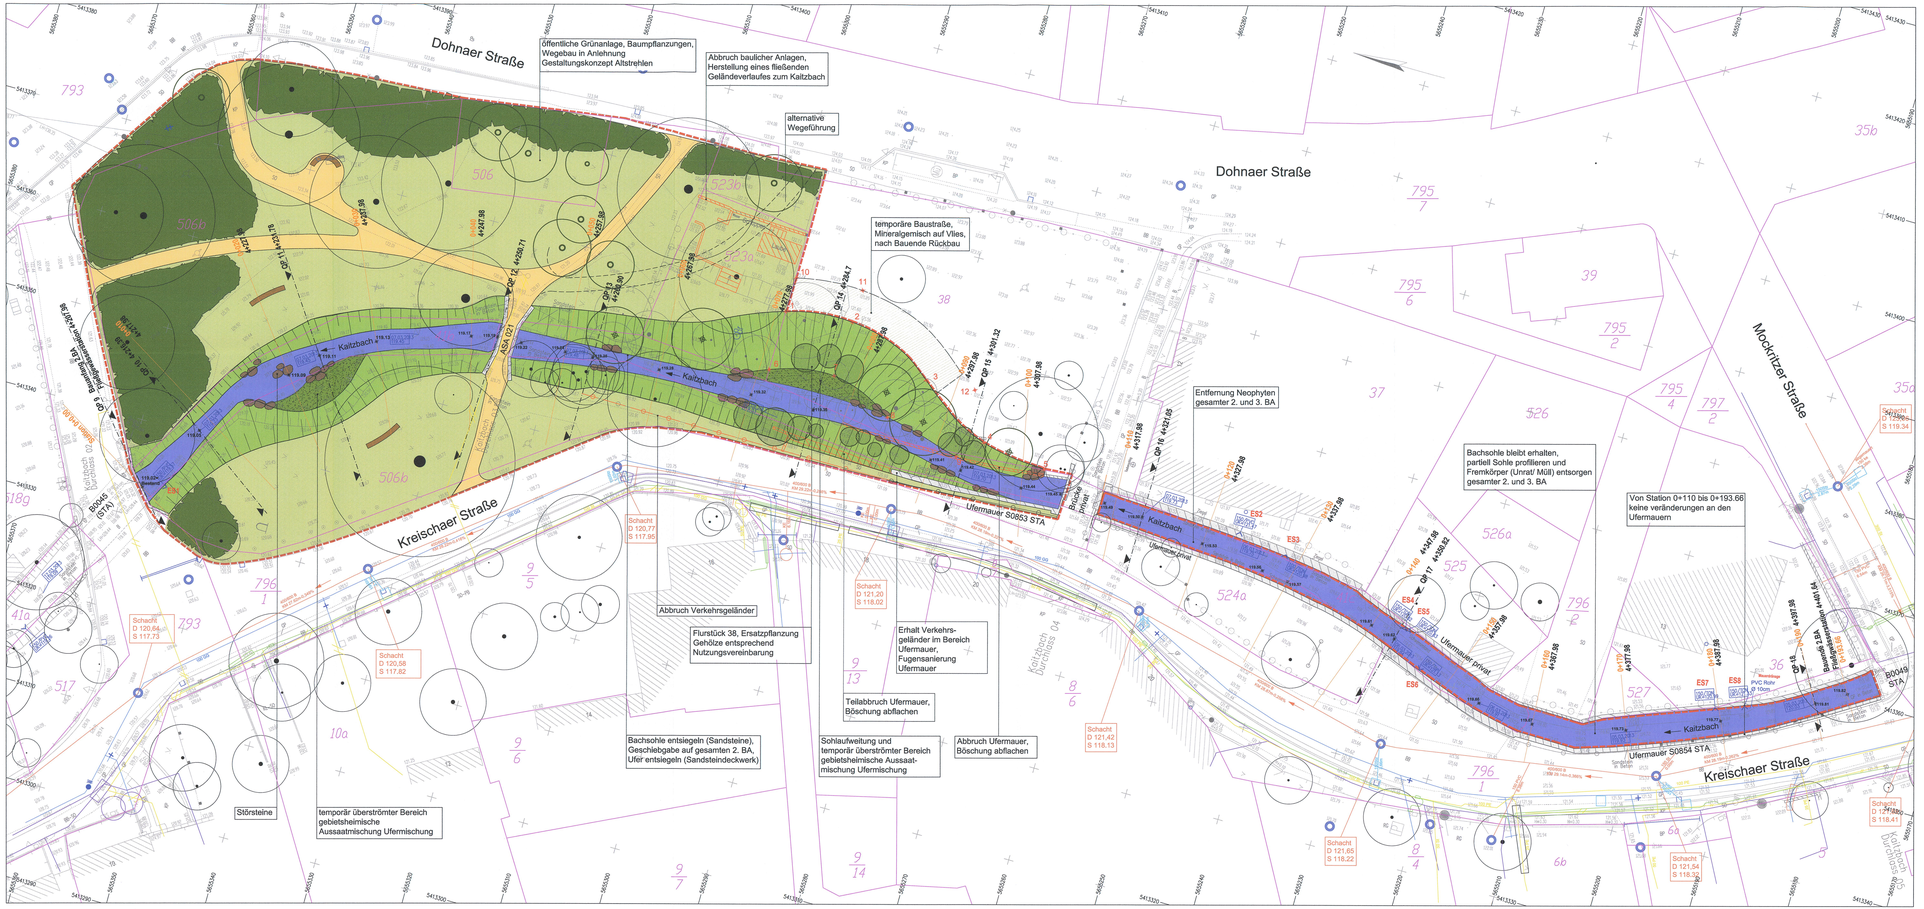
Dohnaer Straße
Öffentliche Grünanlage, Baumpflanzungen, Wegebau in Anlehnung Gestaltungskonzept Altstrehlen
Abbruch baulicher Anlagen, Herstellung eines fließenden Geländeverlaufes zum Kaitzbach
alternative Wegeführung
temporäre Baustraße, Mineralgemisch auf Vlies, nach Bauende Rückbau
Entfernung Neophyten gesamter 2. und 3. BA
Bachsohle bleibt erhalten, partiell Sohle profilieren und Fremkörper (Unrat/ Müll) entsorgen gesamter 2. und 3. BA
Von Station 0+110 bis 0+193.66 keine veränderungen an den Ufermauern
Kreischaer Straße
Mockritzer Straße
Kaitzbach
Ufermauer S0853 STA
Ufermauer S0854 STA
Schacht D 120,77 S 117.95
Schacht D 120,08 S 117.82
Schacht D 120,20 S 118.02
Schacht D 121,20 S 118.02
Schacht D 121,42 S 118.13
Schacht D 121,65 S 118.22
Schacht D 121,54 S 118.36
Schacht D 121,54 S 118.41
Abbruch Verkehrsgeländer
Flurstück 38, Ersatzpflanzung Gehölze entsprechend Nutzungsvereinbarung
Erhalt Verkehrs-geländer im Bereich Ufermauer, Fugensanierung Ufermauer
Teilabbruch Ufermauer, Böschung abflachen
Abbruch Ufermauer, Böschung abflachen
Bachsohle entsiegeln (Sandsteine), Geschlebgabe auf gesamten 2. BA, Ufer entsiegeln (Sandsteindeckwerk)
Sohlaufweitung und temporär überströmter Bereich gebietsheimische Aussaatmischung Ufermischung
temporär überströmter Bereich gebietsheimische Aussaatmischung Ufermischung
Störsteine
Bachsohle Kaitzbach
Bachsohle Kaitzbach
Bachsohle Kaitzbach