




QUERPROFIL 19 M 1:50

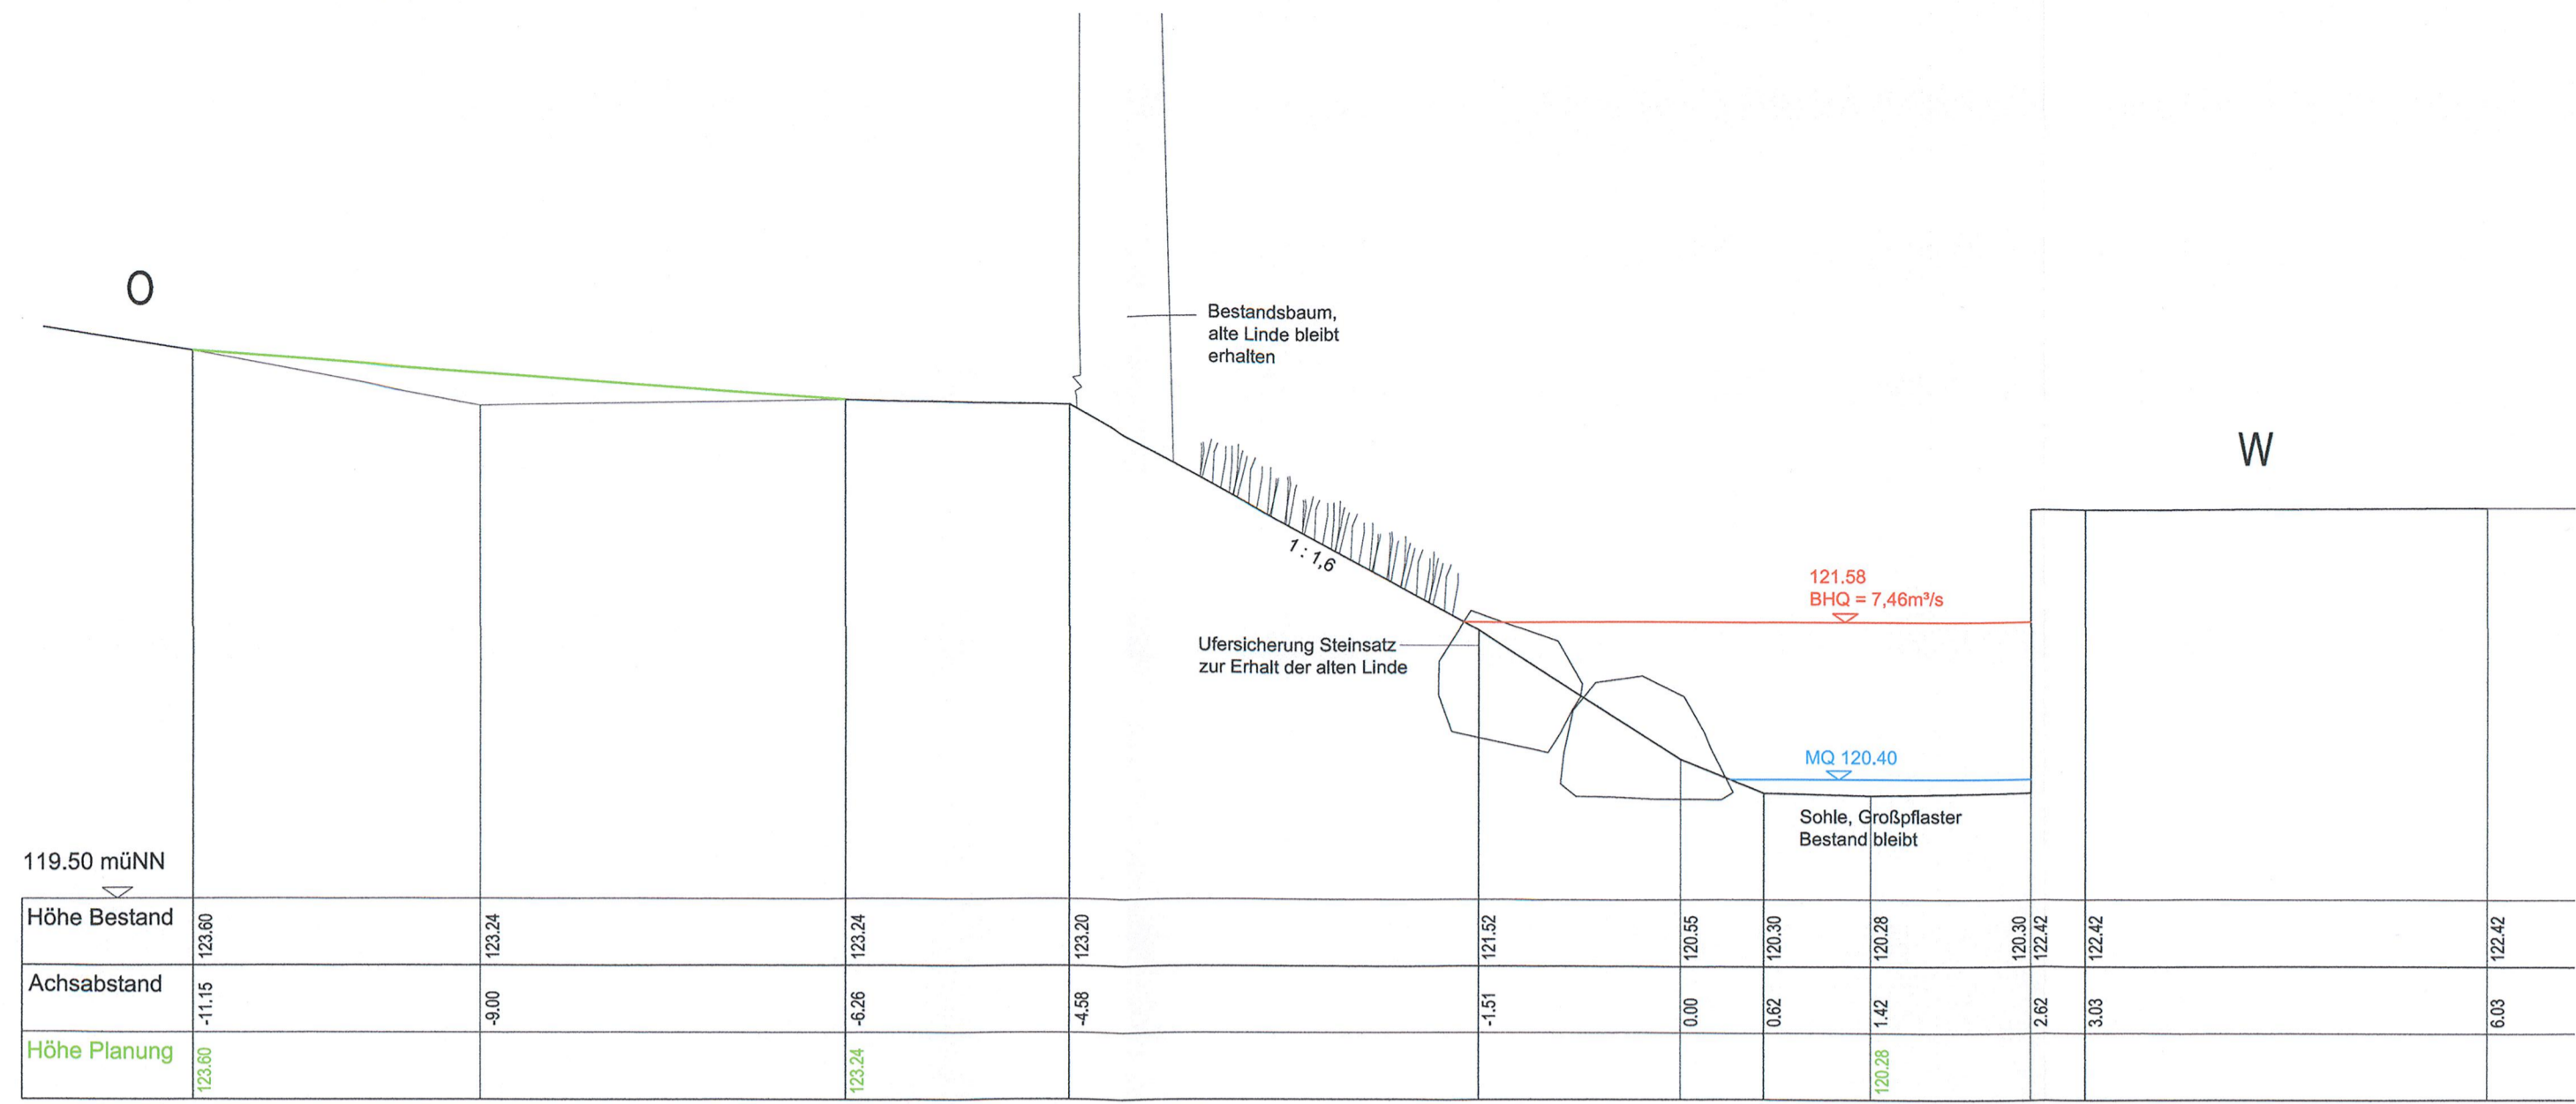


QUERPROFIL 22 M 1:50

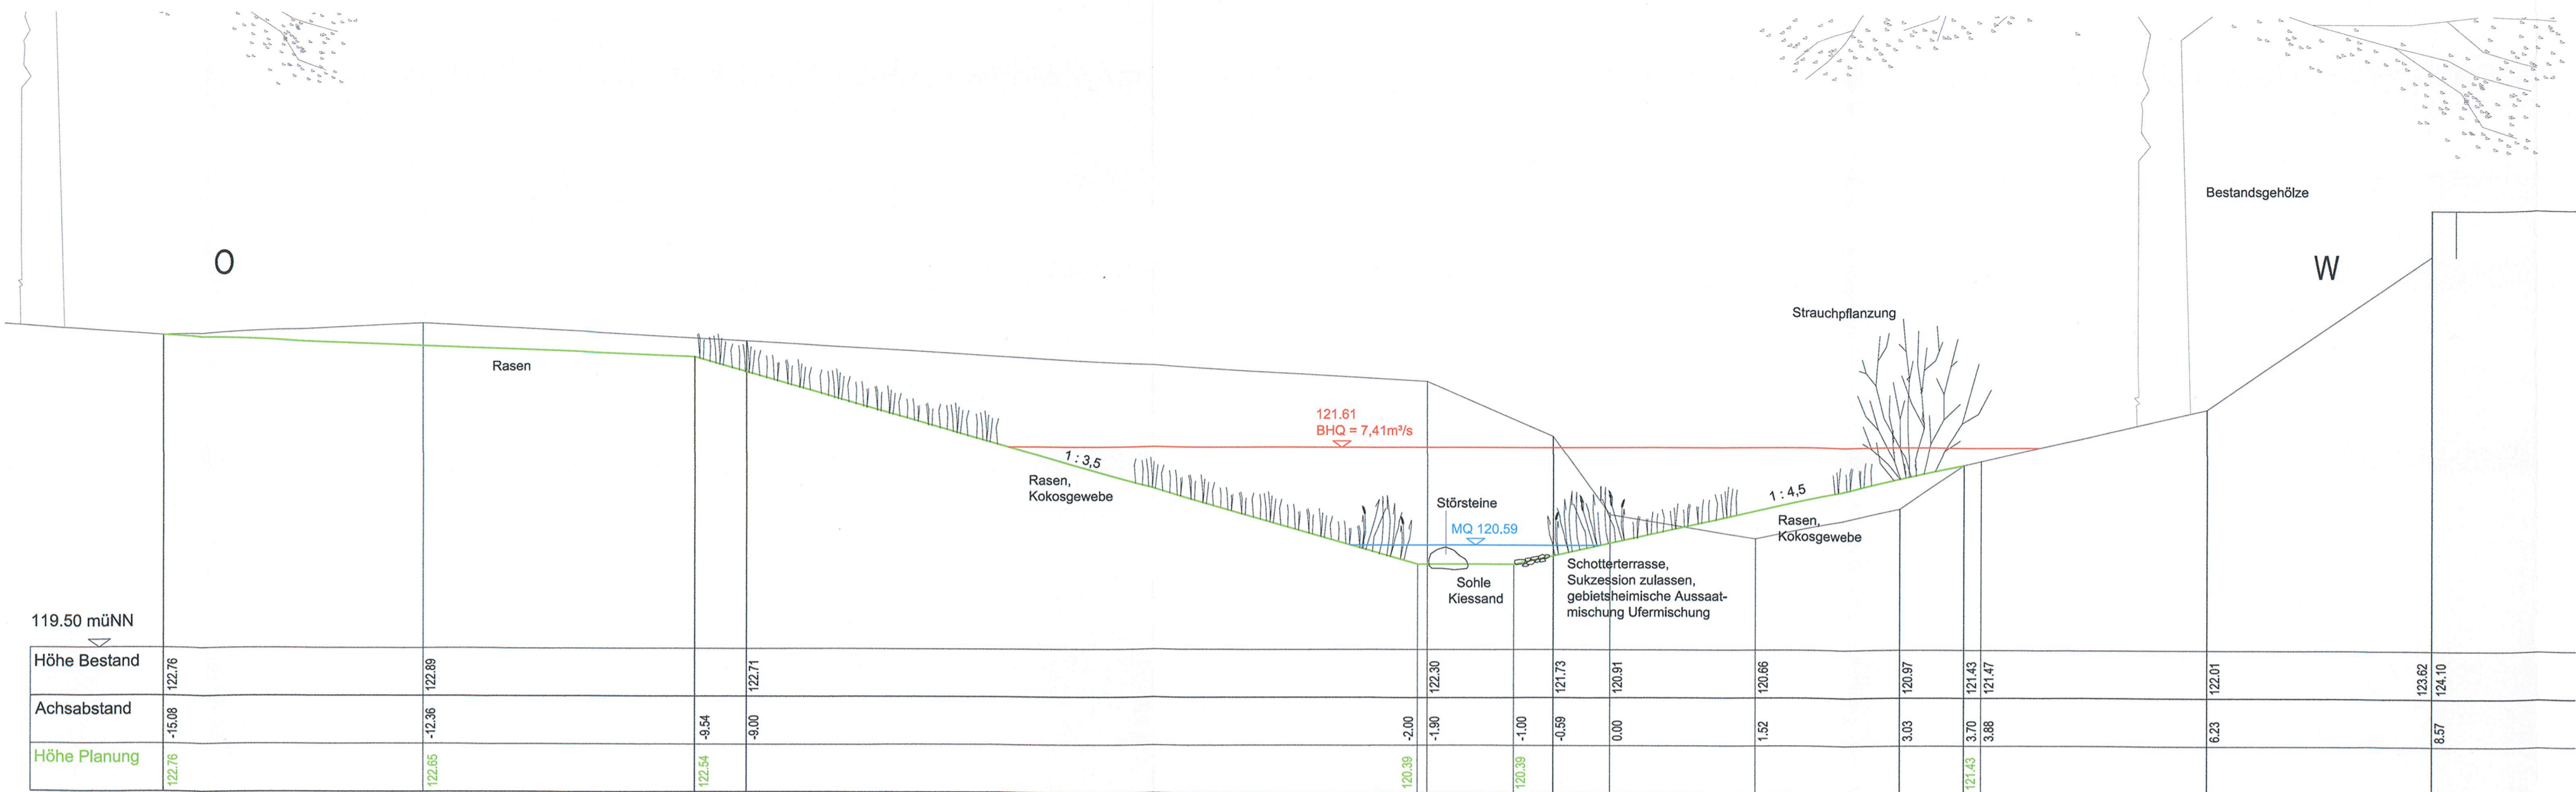


QUERPROFIL 20 M 1:50

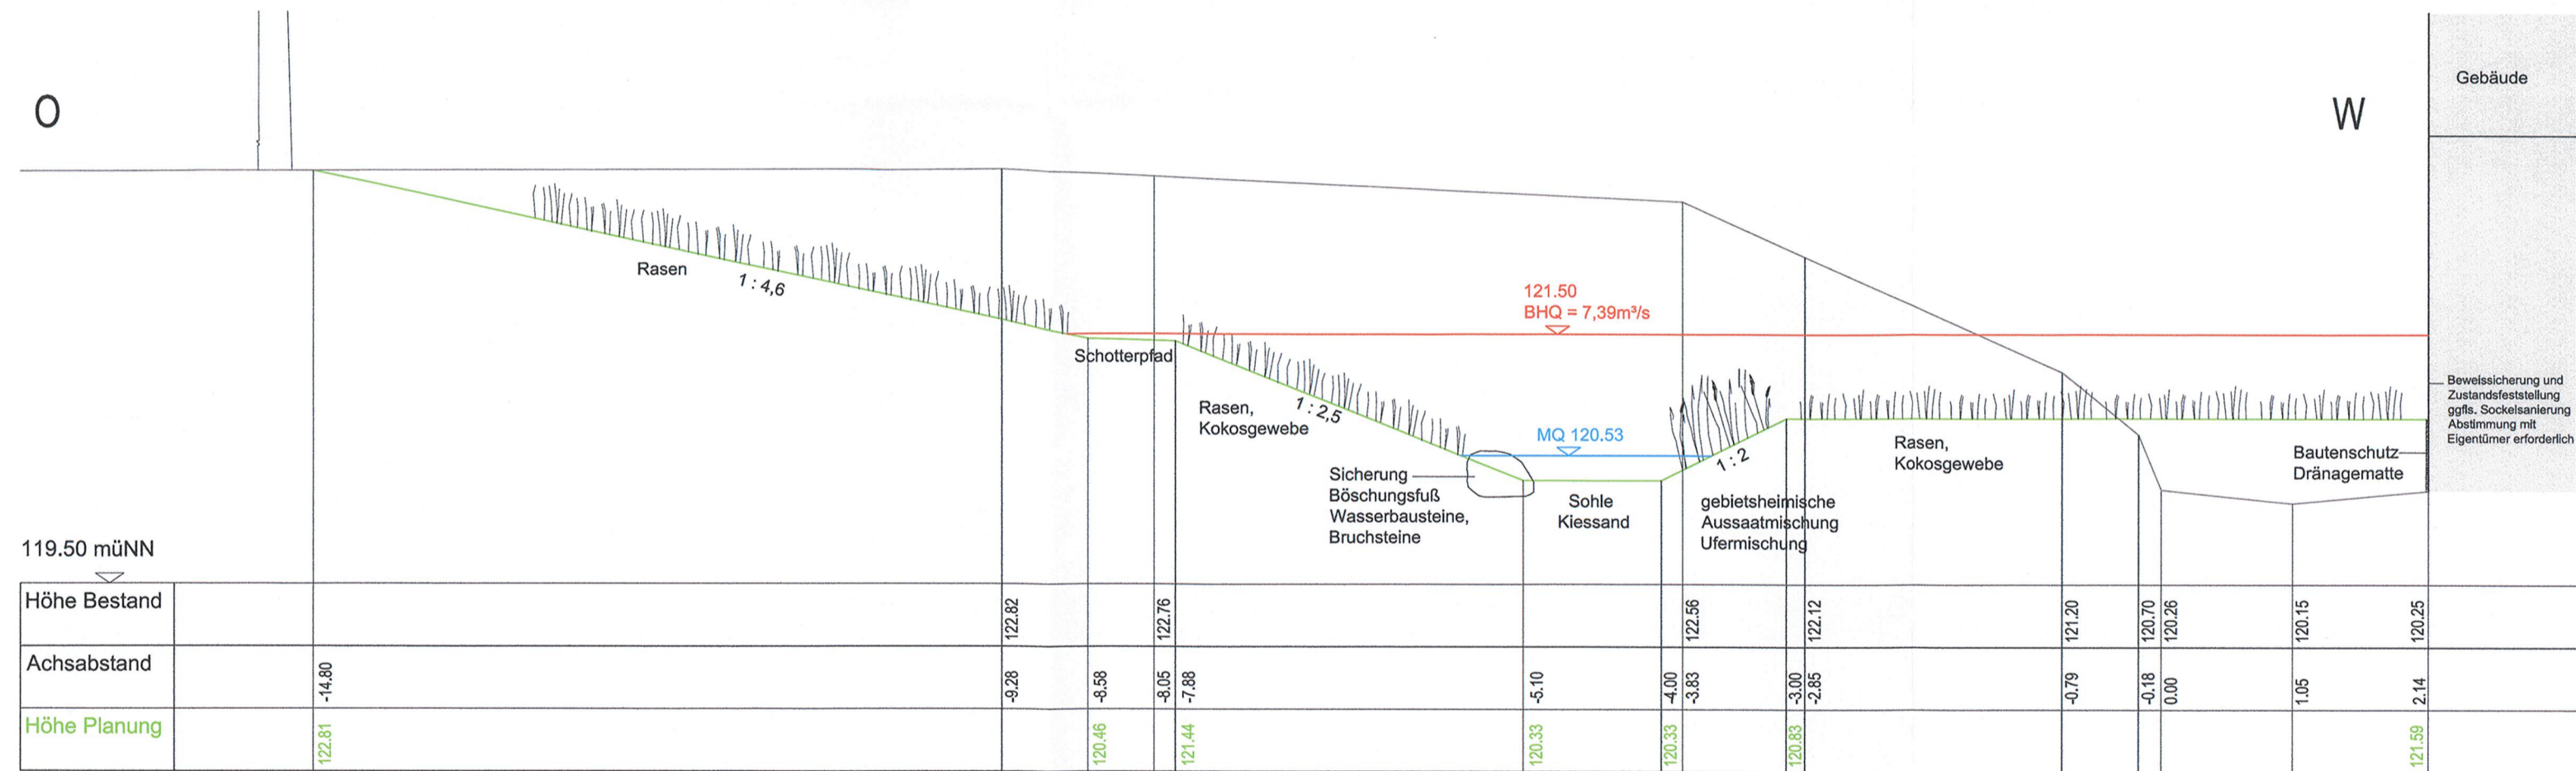


QUERPROFIL 23 M 1:50

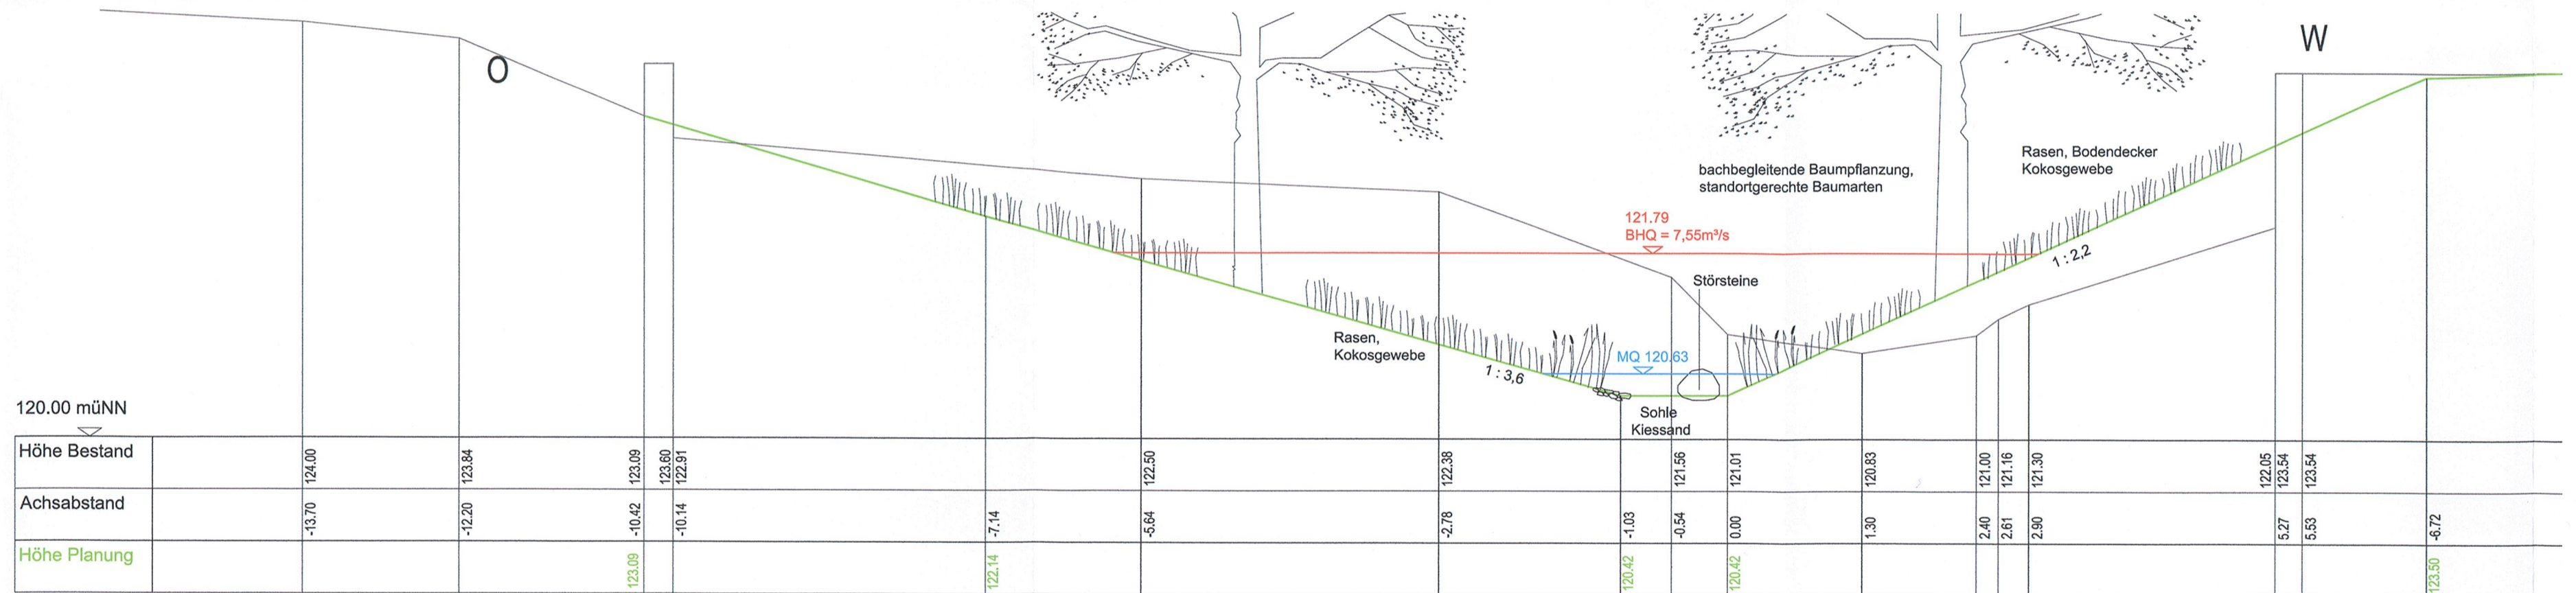

QUERPROFIL 21 M 1:50

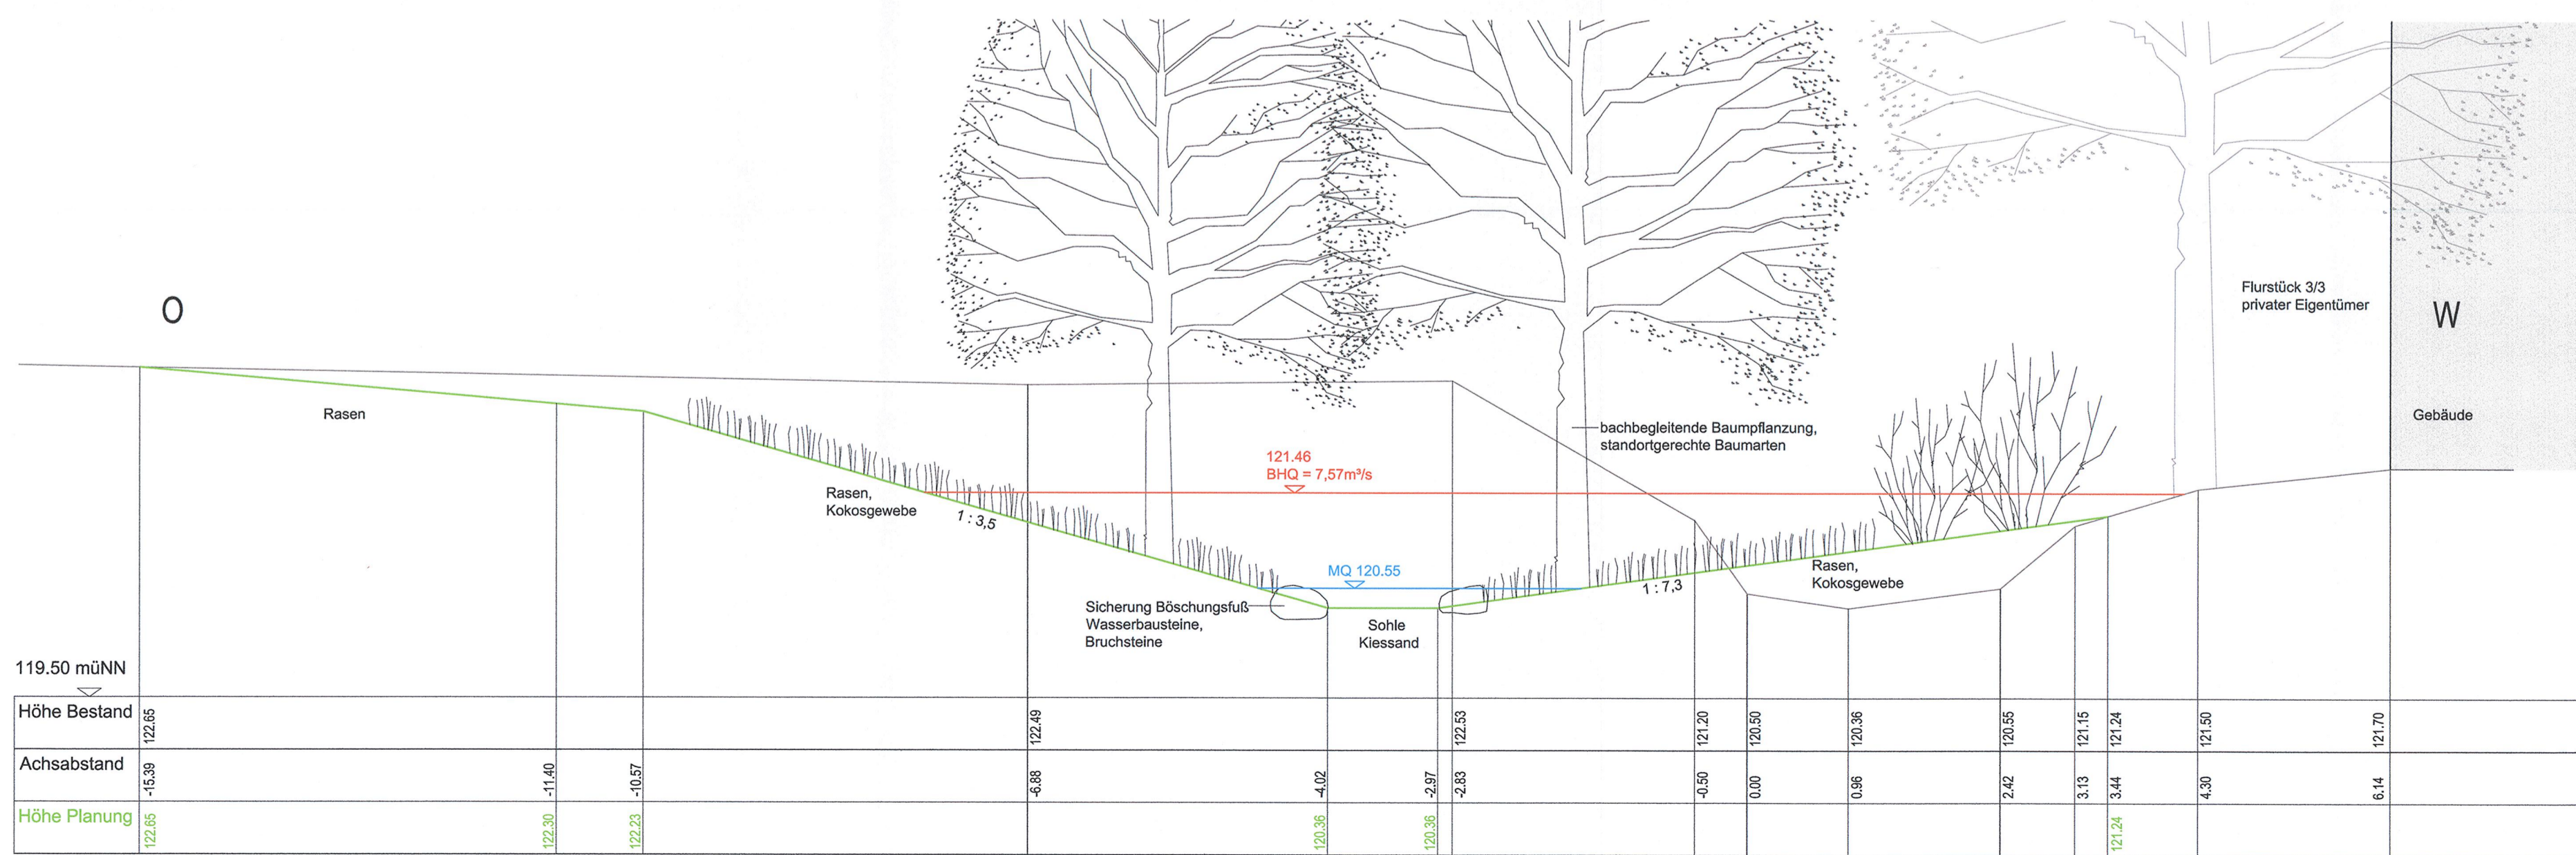

QUERPROFIL 24 M 1:50

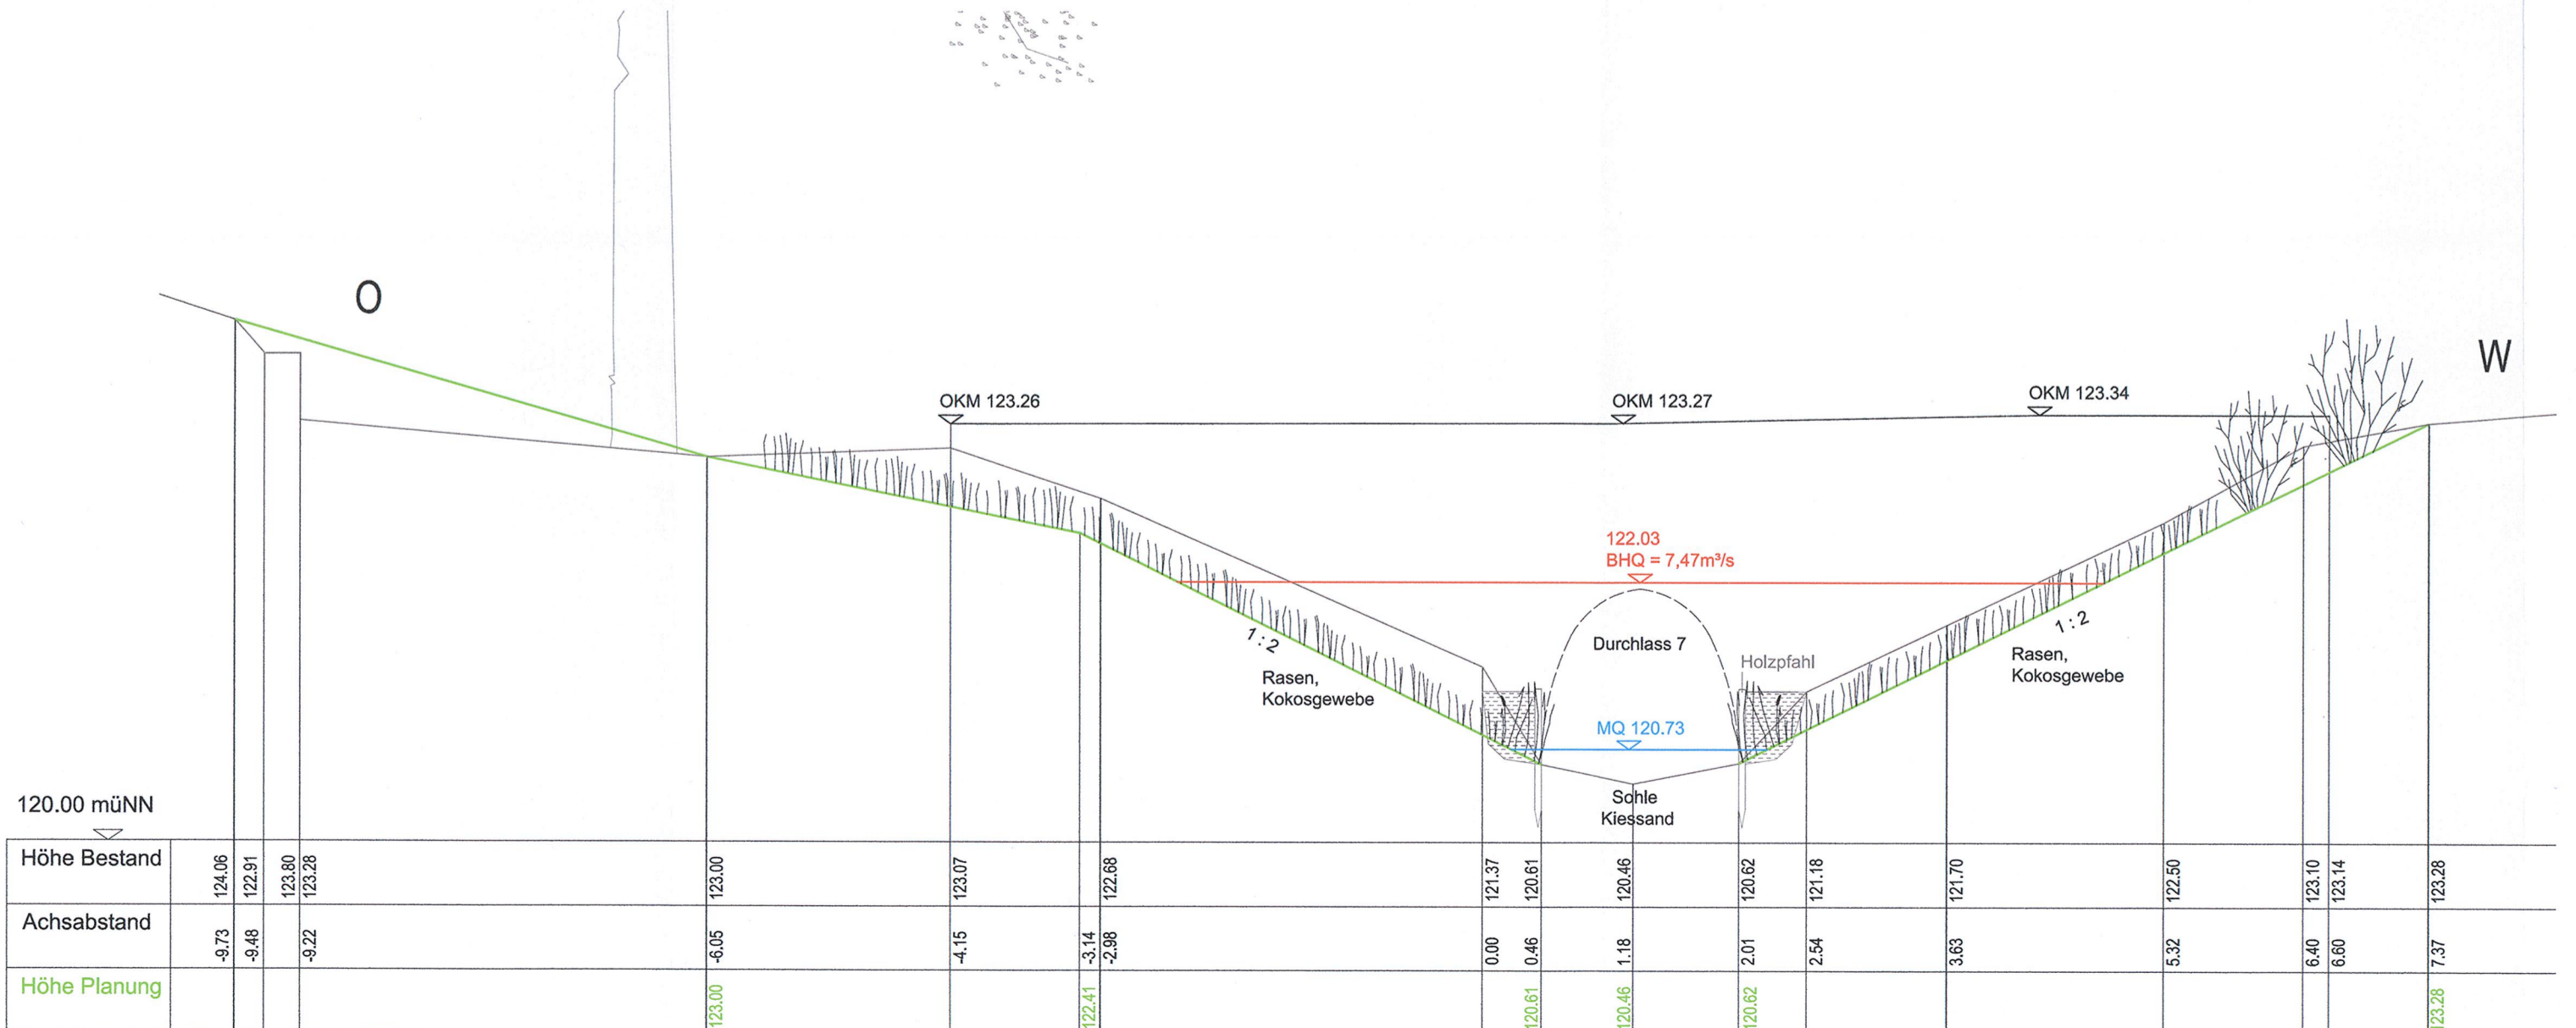


| | |
|---|----------------------------|
| Legende: | Höhenbezug: |
| Vermessung: nachrichtliche Übernahme vom Städtischen Vermessungsamt | estalt: |
| Vermessung vom 11.03.2013 und Ergänzungsmessung vom 18.02.2014 | Herzgeber: |
| | Städtisches Vermessungsamt |

| | | |
|--|----------------------|------|
| Fachplaner: | Datum | Name |
| Landesarchitekturbüro Hennig Frauenhofer Platz 15, 01277 Dresden Tel.: 0351/2515440 Fax: 0351/2515440 | 10.06.2020 | JH |
| | 10.06.2020 | SH |
| | 10.06.2020 | JH |
| Projektname: | Kaltbach_Altstrehlen | |

| | | |
|---|----------------------|------|
| Gesamplaner: | Datum | Name |
| Planungsgruppe Brücken-, Ingenieur- und Tiefbau Dresdner Str. 78c, 01445 Raddebeul Tel.: 0351/832710 Fax: 0351/8308417 | 10.06.2020 | JH |
| Entwurfs- und Ingenieurbüro Straßenwesen GmbH Bernhardstraße 92, 01187 Dresden Tel.: 0351/46919 Fax: 0351/46913000 | 10.06.2020 | JH |
| | 10.06.2020 | JH |
| Projektname: | Kaltbach_Altstrehlen | |

| | | |
|--------------|---|---|
| Vorbereiter: | Dresdner Verkehrsbetriebe AG Center Infrastruktur - Engineering - Tel.: 0351/46919 | Landeshauptstadt Dresden Geschäftsbereich Stadtentwicklung, Bau, Verkehr und Liegenschaften Straßen- und Tiefbauamt Tel.: 0351/4880 |
|--------------|---|---|

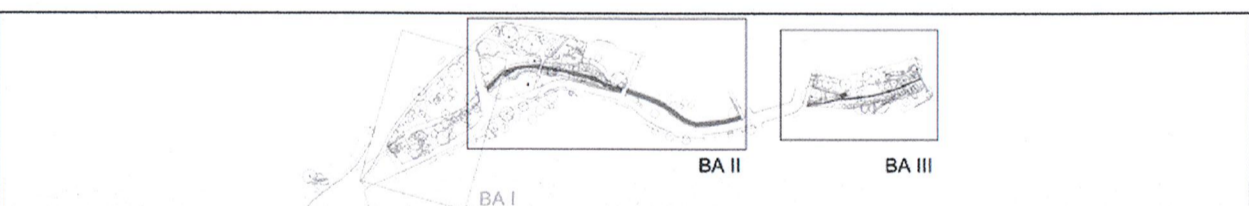

| | | | |
|-----|------------------|-------|---------|
| Nr. | Art der Änderung | Datum | Zeichen |
| ... | ... | ... | ... |

FESTSTELLUNGSENTWURF

| | |
|---|------------------------|
| Inhalt: | Unterlage / Blatt-Nr.: |
| Naturnahe Entwicklung Kaltbach in Altstrehlen 3. Bauabschnitt PLANUNTERLAGE QUERPROFILE 19-24 | 18.3.7 / 3 |
| Plancode: | QP_03 |
| Maßstab: | 1:50 |

| | |
|------------------------|--|
| 2020 Stadtbahn Dresden | Stadtbahn 2020 Teilabschnitt 1.2 Nossener Brücke / Nürnberger Straße |
|------------------------|--|

| | |
|--|---------------|
| aufgestellt: | 15. JULI 2020 |
| Dresdner Verkehrsbetriebe AG Center Infrastruktur | Hemmersbach |
| | Hanusch |

| | |
|--|--|
| | |
|--|--|