


Unterlage 17.4.2.3

Übersichtslageplan

Bauzeitliche Umleitungsstrecken - Zuordnung Abschnitte

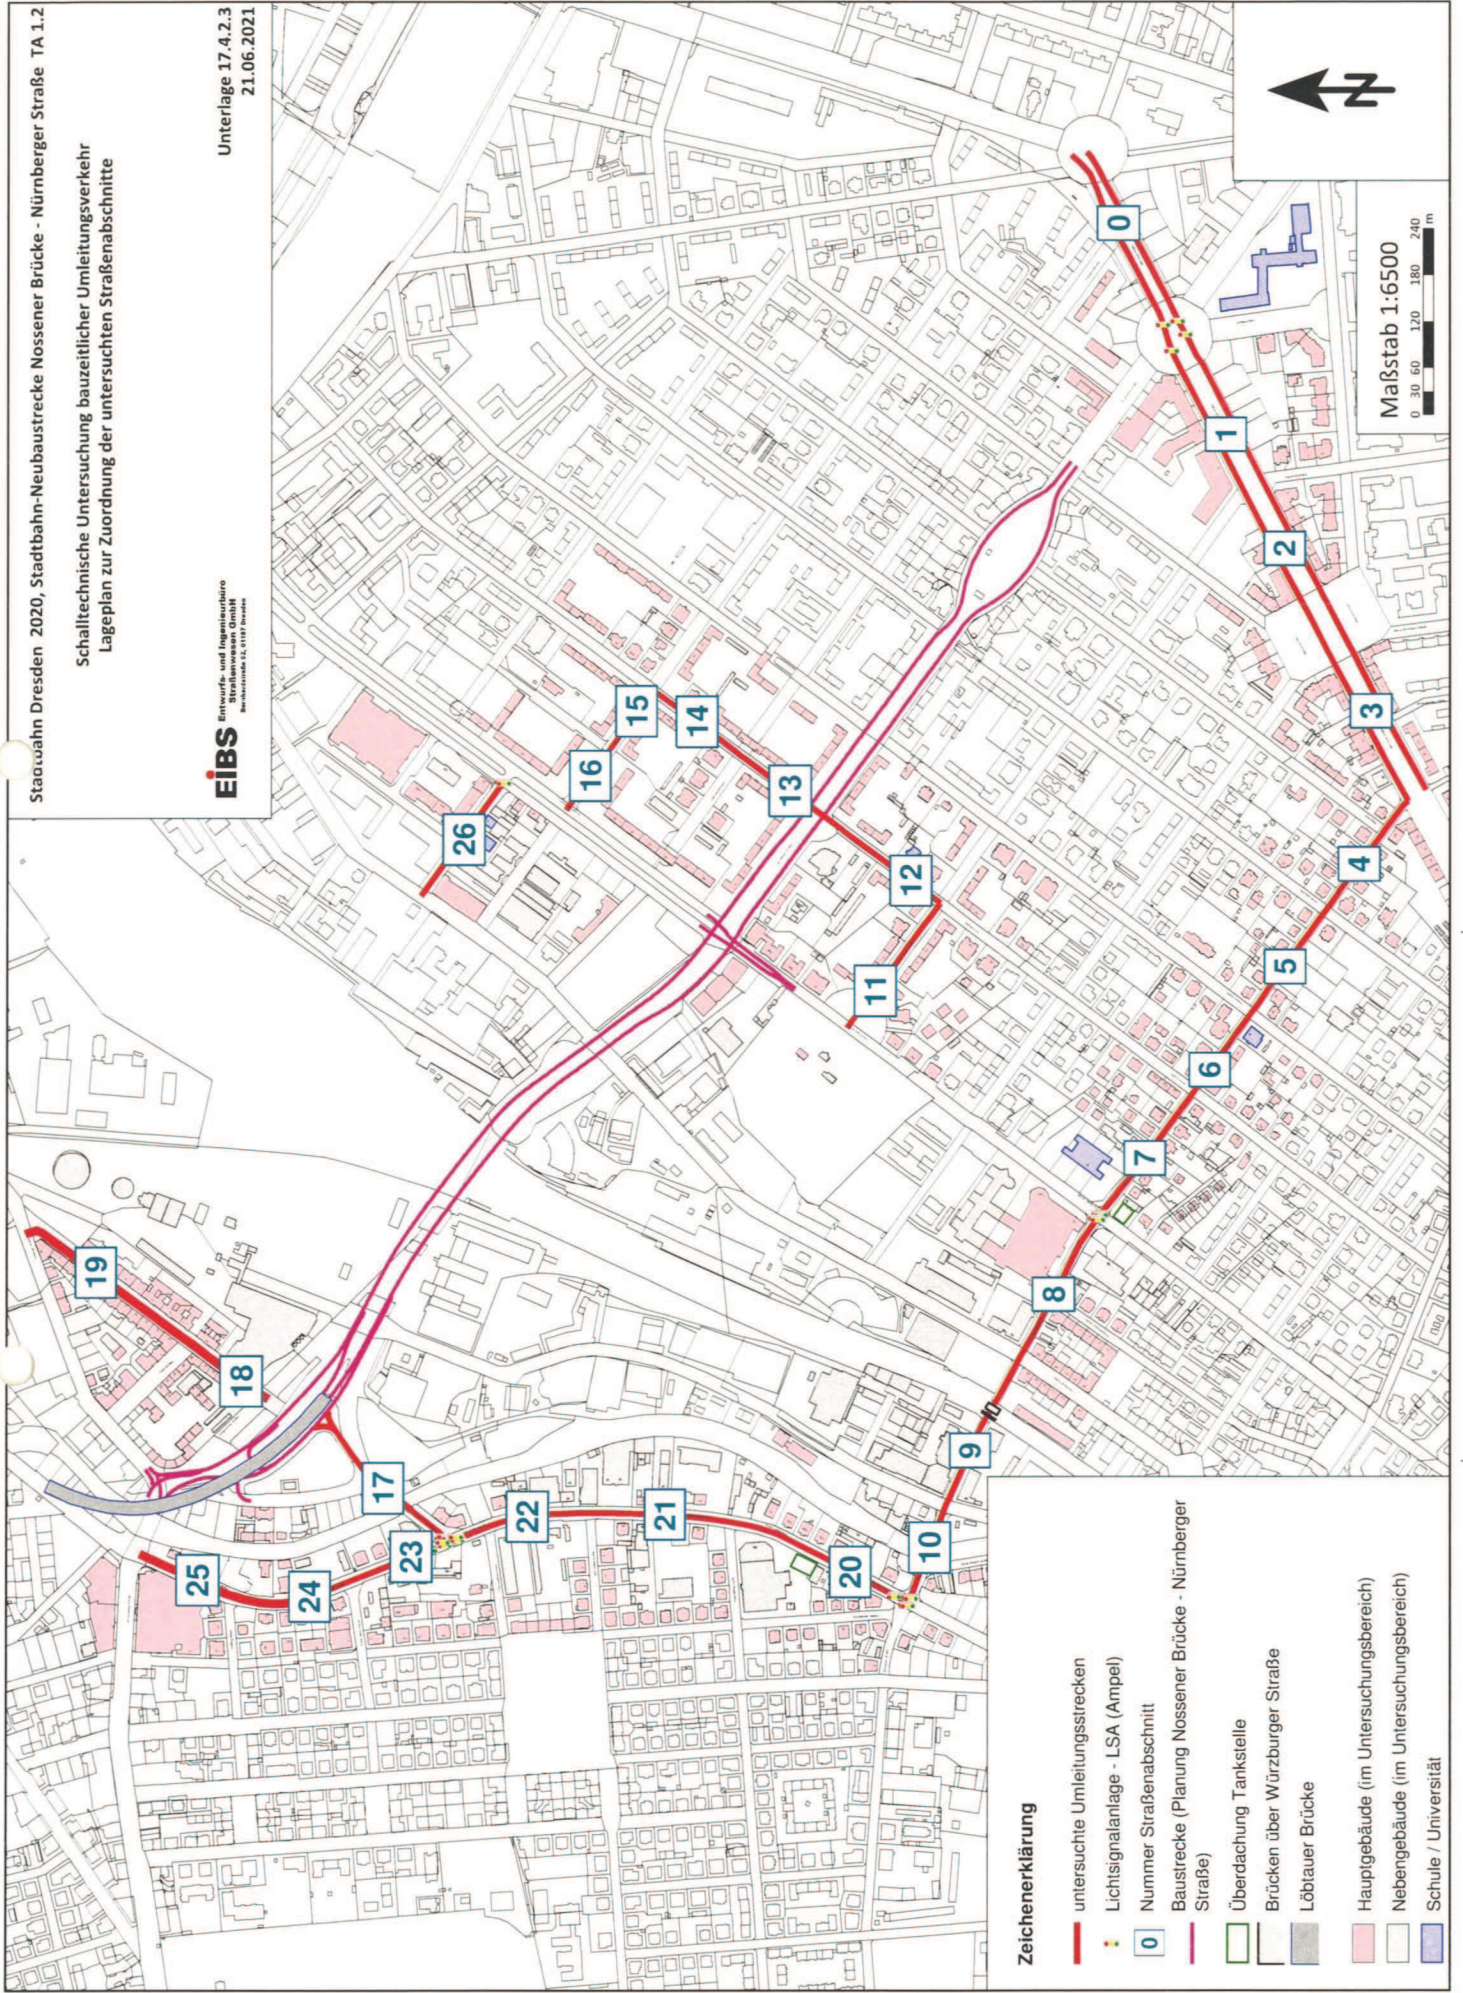

Zeichenerklärung

- untersuchte Umleitungsstrecken
- Lichtsignalanlage - LSA (Ampel)
- 0 Nummer Straßenabschnitt
- Baustrecke (Planung Nossener Brücke - Nürnberger Straße)
- Überdachung Tankstelle
- Brücken über Würzburger Straße
- Löblauer Brücke
- Hauptgebäude (im Untersuchungsbereich)
- Nebengebäude (im Untersuchungsbereich)
- Schule / Universität