


Regelquerschnitt 2  
Gorkistraße, Station 0+310,00 (A 3001)

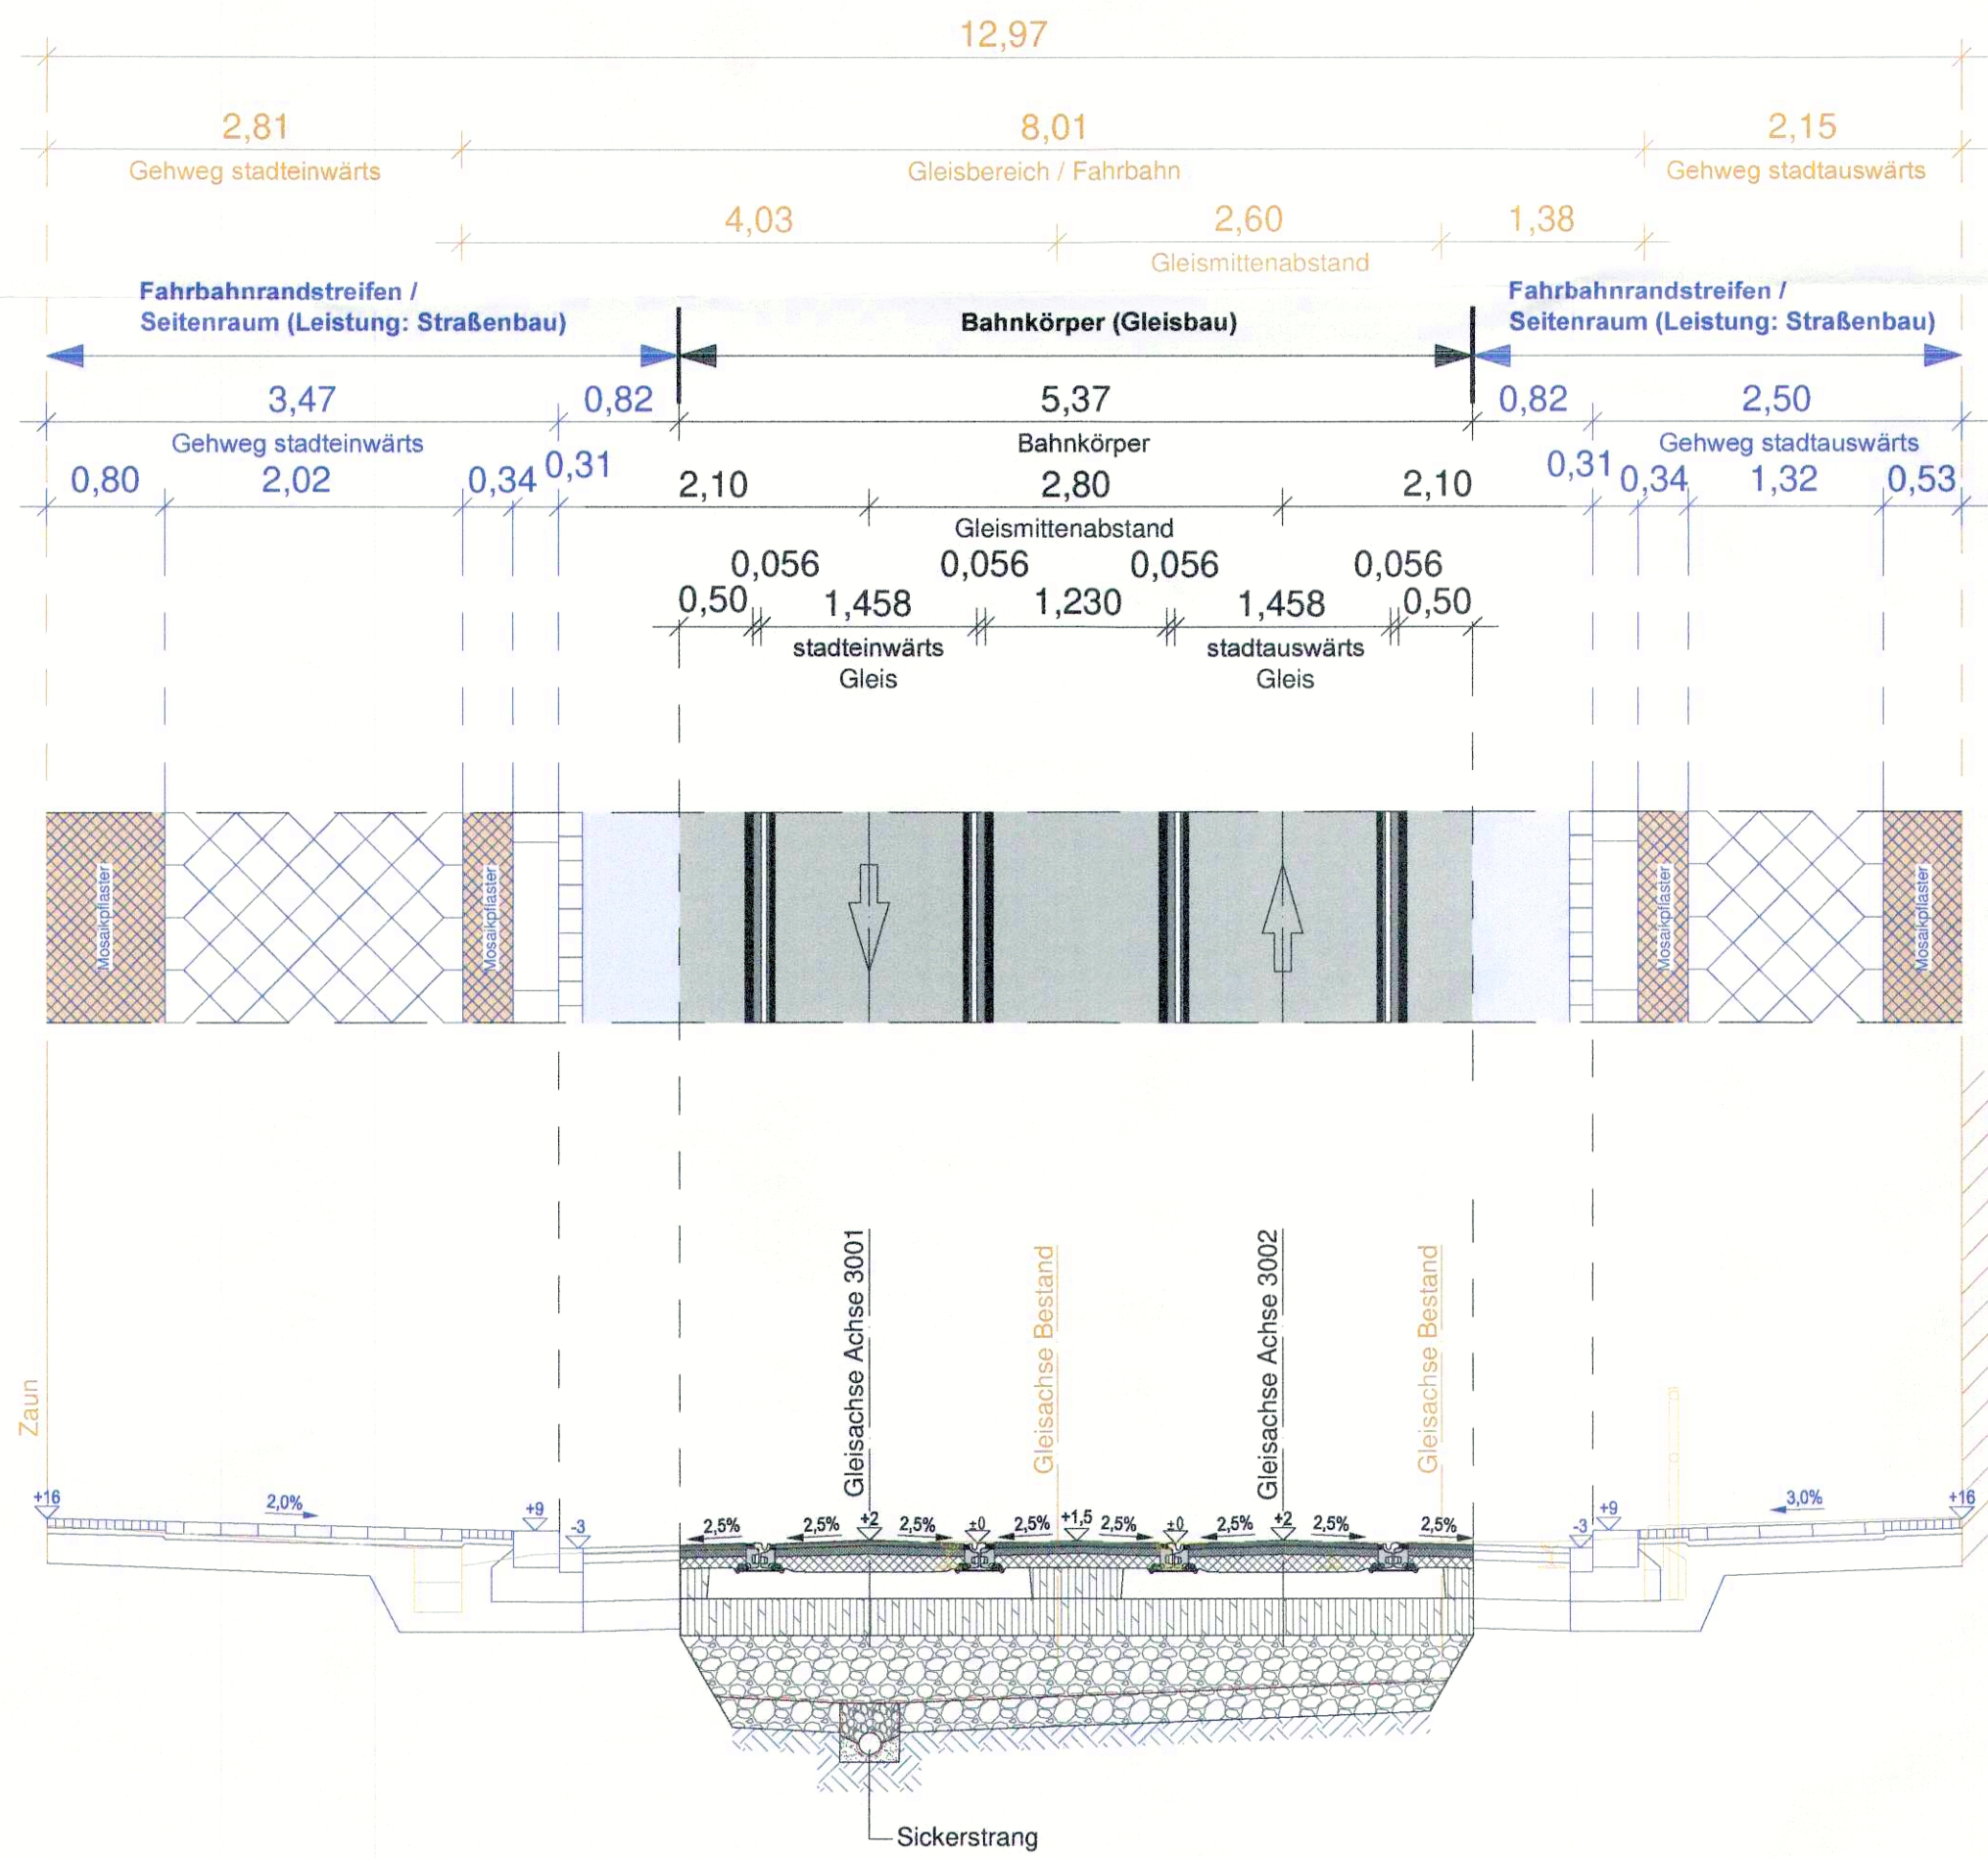

vorhandener Querschnitt

geplanter Querschnitt

Deckenaufbau Gleis  
in Anlehnung an RSIO 12,  
BK 3.2 - 32, Tafel 1 / Zeile 3  
Mindestdicke des frostsicheren Oberbaus 92 cm

C\_14\_02\_0\_4\_0\_220214\_RQ2.pdf

| Nr. | Art der Änderung | Datum | Name |
|-----|------------------|-------|------|
|     |                  |       |      |
|     |                  |       |      |

Planungsgrundlage: Entwurfsvermessung von Topoplan Ingenieur- und Vermessungs GmbH von 03/2016, und 1. Nachtragsvermessung 10/2020  
Stadtgrundkarte und Liegenschaftskarte (Stadt Leipzig)  
Lagebezug: ETRS89\_UTM33 Höhenbezug: DHNN 92

|                | Datum                           | Name         | Zeichen |
|----------------|---------------------------------|--------------|---------|
| bearbeitet     | 14.02.2022                      | Suchar       |         |
| gezeichnet     | 14.02.2022                      | Pfeiffer     |         |
| geprüft        | 14.02.2022                      | Uhlitzsch    |         |
| Auftragnehmer: | Blattgröße: 0,780x0,420(0,33m²) | Projekt-Nr.: | 9/20    |

|  |  |
|--|--|
|  | Leipziger Verkehrsbetriebe (LVB) GmbH<br>Georgiring 3<br>04103 Leipzig |
|--|--|

Gleisbaumaßnahme Gorkistraße  
zwischen Kohlweg und Ossietzkystraße  
(P-Nr. 90104)

| Genehmigungsplanung | Regelquerschnitt 2                       | Maßstab:           |
|---------------------|--|--------------------|
| Abschnitt:          | Gorkistraße<br>Station 0+310,00 (A 3001) | 1 : 50             |
|                     |  | Unterlage:<br>14.2 |

2022.05.10 13:55:02 + 01'00' gesehen: Stefanie Dorn  
Leipzig, den: 2022.05.06 11:25:09 +01'00'

Planfestgestellt:  
Landesdirektion Sachsen  
Leipzig, den: 24. Aug. 2023  
genehmigt: 32-0522/1390/16