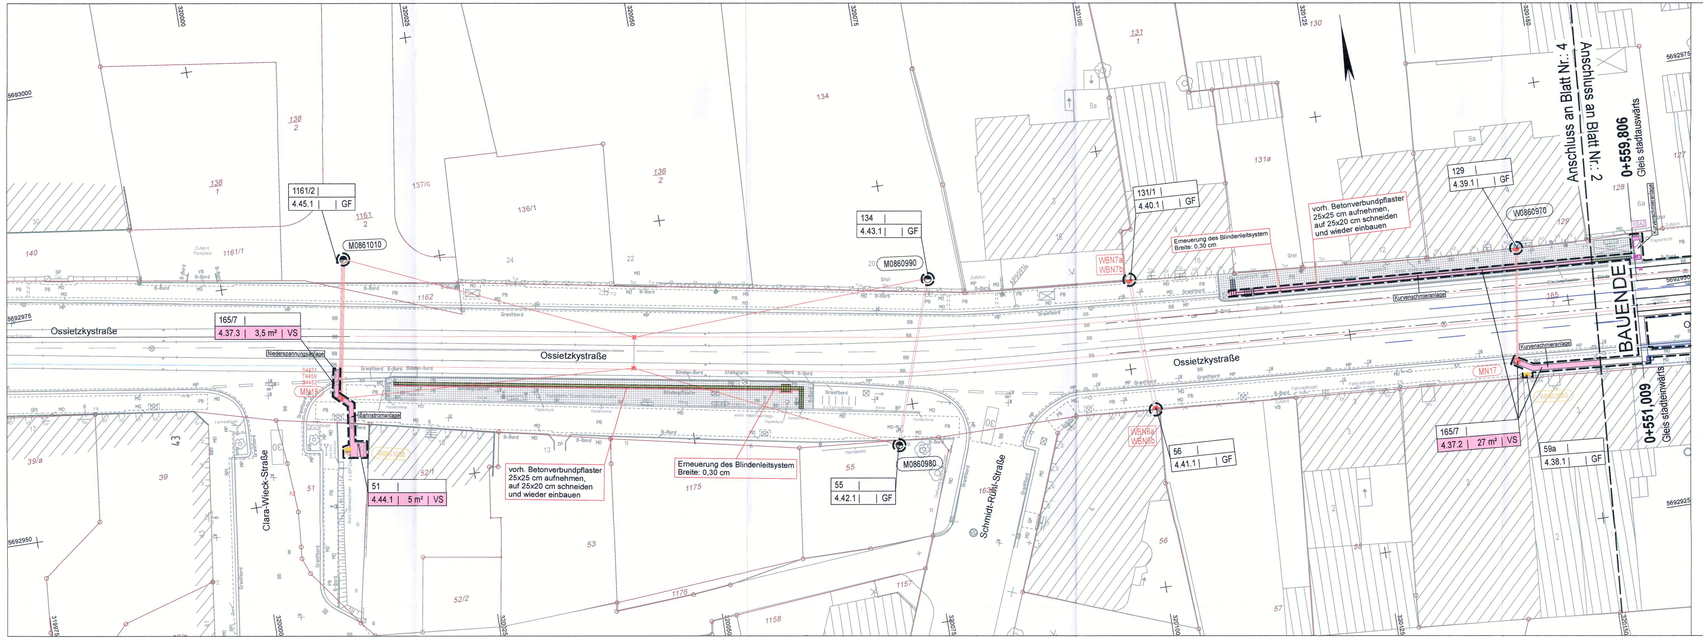

Legende - Topographie

Trigonom. Punkt	Haltestellenschild	Abkürzungen
Aufnahme-/Polygonpunkt	Hinweisschild	BB Bitumen/Asphalt
Schacht-rund	Verkehrsampel	B Beton
Schacht-eckig	Schilderpfahl	PB Plattenbeton
Doppelschacht	Verkehrszeichen	BPl Betonplatten
Pumpe	Vorfahrt	BP Betonpflaster
Einlauf - rund	Vorfahrt beachte	VB Verbundpflaster
Einlauf - eckig	Werbetafel	GP Großpflaster
Oberflurhydrant	Laubbaum	KP Kleinpflaster
Unterflurhydrant	Wiese	MO Mosaikpflaster
Schieber-Wasser	Hecke	MP Massif. Kupferschlacken
Schieber-Gas	Gebüsch	GP Granitplatten
Verteilerkasten	Holmengeländer	SB Straßenbeton
Schieber sonstig	Holzzaun	Gfst Gitterstreine
Stahlmast eckig	Treppenpfeil	ZP Ziegelpflaster
Holzmast	Trafohaus	BsP Buschhader Pflaster
Lampe am Gebäude	Poller	SD Schutterdecker
Betonmast mit Lampe	Fallrohr	unb unbefestigt
Betonmast		GF Grünfläche
		KF Kellerfenster
		LS Lichtschacht
		FR Fallrohr

Flurstücksgrenze / Flurstücksnummer

Planung Gleisbau

- Fahrleitungsmast / Wandbefestigung neu
- Fahrleitungsmast / Wandbefestigung vorh.
- Fahrleitung Neubau / Bestand / Umbau
- Rückbau /Demontage

Zeichenerklärung Grunderwerb

- Größe der zu erwerbenden Flächen (Spalte 9 im Grunderwerbsverzeichnis)
- für den Verkehrsbau auf vertraglicher Grundlage zu nutzende Fläche (Spalte 10 im Grunderwerbsverzeichnis)
- für den Verkehrsbau dauernd dinglich zu belastende Fläche (Spalte 11 im Grunderwerbsverzeichnis)
- Planfeststellungsgrenze
- 116/17 Flurstücksgrenze / Flurstücksnummer
- 304/1 | 1.1.1 | 310 m² | VS Flurstücksnummer
  - lfd. Nr. im Grunderwerbsverzeichnis
  - Nutzungsart
  - Größe der ausgewiesenen Fläche
  - Teilfläche eines Flurstückes
  - lfd. Nr. des betroffenen Flurstückes
  - Blatt-Nr. des Grunderwerbsplanes

Die Abkürzungen für die Nutzungsflächen bedeuten:

VS = Verkehrsfläche
GF = Gebäude- und Freifläche
Gr = Gruenfläche
P = Parkplatz

B_10_01_04_0_4_0_220425_GRWPlan_4.pdf

Blatt 01	Blatt 02	Blatt 03	Blatt 04

Nr.	Art der Änderung	Datum	Name

Planungsgrundlage: Entwurfsvermessung von Topoplan Ingenieur- und Vermessungs GmbH von 03/2016 und 1. Nachtragsvermessung 10/2020
Stadtgrundkarte und Liegenschaftskarte (Stadt Leipzig)
Lagebezug: ETRS89_UTM33 Höhenbezug: DHHN 92

EVTI
Ingenieurbüro EVTI GmbH
ENTWURF FÜR VERKEHRS-, TIEF- UND INGENIEURBAU
Ludwig-Erhard-Str. 55a, D-04103 Leipzig
Tel. +49 341 711 863 Fax +49 341 711 8650

	Datum	Name	Zeichen
bearbeitet	25.04.2022	Suchar	
gezeichnet	25.04.2022	Pfeiffer	
geprüft	25.04.2022	Uhlitzsch	

Auftragnehmer: Blattgröße: 118.0x29.7 (0,345 m²) Projekt-Nr.: 9/20

Leipziger Verkehrsbetriebe

Bauherr: Leipziger Verkehrsbetriebe (LVB) GmbH
Georgiring 3
04103 Leipzig

Gleisbaumaßnahme Gorkistraße

zwischen Kohlweg und Ossietzkystraße
(P-Nr: 90104)

Genehmigungsplanung

Grunderwerbsplan Ossietzkystraße

Maßstab: 1:250

Unterlage: 10.1.4

Abschnitt:

Leipziger Verkehrsbetriebe (LVB) GmbH
2022.05.10 13:41:39 +01'00'
04009 Leipzig

gesehen: Stefanie Dorn
2022.05.06 11:18:06 +01'00'
Leipzig, den:

genehmigt: Planfestgestellt: Landesdirektion Sachsen
Leipzig, den 24. Aug. 2023
Unterschrift i.A. Möbius
32-0522/1390/16
Leipzig, den:

FREISTAAT SACHSEN LANDESDIREKTION SACHSEN