



Gradientenhöhe	158,00	162,22	162,29	162,33	162,70	163,07	163,44	163,82	164,19	164,56	164,93	165,31	165,68	166,05	166,42	166,80	167,17	167,54
Station Gradiente	207,02	208,95	210,00	220,00	230,00	240,00	250,00	260,00	270,00	280,00	290,00	300,00	310,00	320,00	330,00	340,00	350,00	
Mulde links																		
Graben vorhanden																		
Mulde rechts		161,39	161,48	161,70	162,02	162,52	162,89	163,43	163,88	164,30	164,75	165,30	165,88	166,40	166,92	167,40	167,87	168,35
Geländehöhe	161,50	161,77	161,93	162,37	162,97	163,39	163,75	163,76	164,18	164,63	165,08	165,58	166,09	166,61	167,14	167,67	168,20	187,79
Station Gelände	210,00	220,00	230,00	240,00	250,00	260,00	262,05	262,97	270,00	280,00	290,00	300,00	310,00	320,00	330,00	340,00	340,75	350,00

0+300

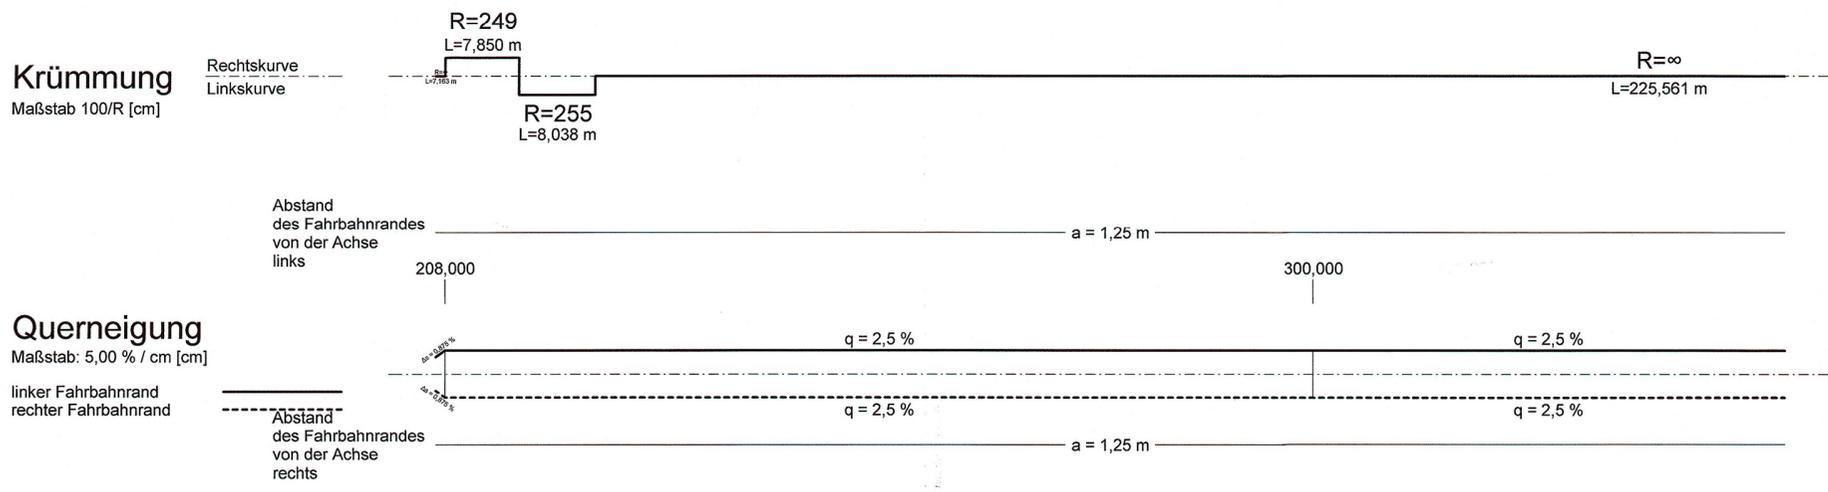

Zeichenerklärung

Gradientenhochpunkt
 Gradiententiefpunkt
 Ausrundungsbeginn Kuppe / Ausrundungsende Wanne
 Damm
 Einschnitt
 Graben/Mulde links
 Graben/Mulde rechts
 Durchlass mit Angabe der Dimension, links rechts
 Neigungsbrechpunkt mit Angabe von:
 H = 20000 m
 T = 362,155 m
 f = 4,372 m
 km 0+601,335
 hTS = 415,868 m
 Längsneigung und Abstand zum nächsten Neigungsbrechpunkt
 1,821%
 789,22 m
 -2,0%
 432,50 m

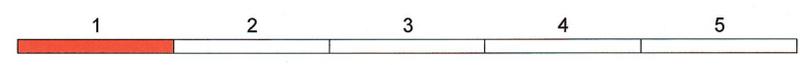

Grundplan hergestellt: von GEO-METRIK-Ing.Gesellschaft mbH Dresden
 Bearbeiter: Opitz
 Datum: 07/07, Nachverm. 08/18 mit Ergänz. 03/19
 Höhenbezug: HN/76
 Lagebezug: RD/83 (Bessel)

TÜVRheinland®
 Genau. Richtig.
 TÜV Rheinland Verkehrsinfrastruktur GmbH
 Am Grauen Stein 51105 Köln
 Tel. 0221 / 806 - 4929
 Bearbeitet: Eberwein 30.06.2021
 Gezeichnet: Händel 30.06.2021
 Geprüft: Eberwein 30.06.2021
 Projekt-Nr.: 119010181

Landesamt für Straßenbau und Verkehr
 NL Bautzen
 Käthe-Kollwitz-Str. 19, 02625 Bautzen
 Bearbeitet: T. Müller
 Geprüft: Olat Georgie
 Referatsleiter
 Planung Straßenbau
 Projekt-Nr.:

Nr.	Art der Änderung	Datum	Zeichen

FESTSTELLUNGSENTWURF

LANDESAMT FÜR STRASSENBAU UND VERKEHR
 Freistaat SACHSEN
 Unterlage / Blatt-Nr.: 6/1
 Höhenplan Blatt 1
 S109 / von NK 4752037 Stat. 0+009 bis NK 4752037 Stat. 1+876
 PROJIS-Nr.: 000658
 Maßstab: 1 : 500/50

S 109 Ausbau Radweg
 zwischen Doberschütz und B 156, 1. BA
 Bau-km 0+207 - 0+350
 Aufgestellt:
 Sebastian Thiem
 Abteilungsleiter
 Bautzen, den 07.12.2021
 Planung und Straßenbau
 Landesamt für Straßenbau und Verkehr NLBautzen