

Freistaat Sachsen  
Landkreis Görlitz  
Große Kreistadt Zittau  
Gemarkung Pethau

Freistaat Sachsen  
Landkreis Görlitz  
Gemeinde Mittelherwigsdorf  
Gemarkung Mittelherwigsdorf

2010a

14,50 m²

2.12.1

35 m²

zu erwerbende Fläche

vorübergehend in Anspruch zu nehmende Fläche

dauernd zu belastende Fläche

Flur / Flurstück / Größe des Flurstückes

lfd. Nr. im Grunderwerbsverzeichnis / Größe der Teilfläche

2 Nr. des Grunderwerbsplanes

12 lfd. Nr. des betroffenen Flurstückes

1 Teilfläche eines Flurstückes

Zusammengehörigkeitsfeil

Gemarkungsgrenze


Flurgrenze

Flurstücksgrenze

Flurstücksnummer

2020

3

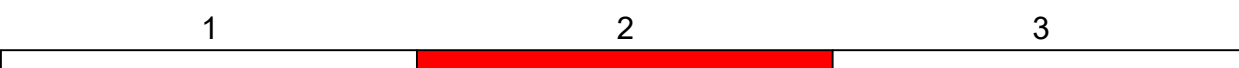

AIZ Bauplanungsgesellschaft mbH

BERATENDE INGENIEURE ARCHITEKTUR- UND INGENIEURLEISTUNGEN

Bahnhofstraße 21  
02763 Zittau

Telefon: 0 35 83 / 77 48 - 0  
Fax: 0 35 83 / 77 48 - 33

E-Mail: kontakt@bauplanung-aiz.de  
Internet: www.bauplanung-aiz.de

bearbeitet: 03/2022

gezeichnet: 03/2022

geprüft: 03/2022

Projektnummer: 07/09/10

Landesamt für Straßenbau  
und Verkehr

Niederlassung Bautzen

Käthe-Kollwitz-Straße 19, 02625 Bautzen

Nr.	Art der Änderung	Datum	Zeichen

## FESTSTELLUNGSENTWURF

Landesamt für Straßenbau und Verkehr  
Niederlassung Bautzen

Straße: B 96 Station: 5054 049 1.562 - 5154 045 0,196

PROJIS-Nr.:

Unterlage / Blatt-Nr.: 10 / 2

Grunderwerbsplan

Maßstab: 1: 1000

B 96 - Ausbau nördlich Zittau

1. Bauabschnitt

(Ende OD Zittau - OD Mittelherwigsdorf)

aufgestellt:  
Landesamt für Straßenbau und Verkehr /  
Niederlassung Bautzen

den

Quelle Bestandselemente  
Grundpläne mit Höhen, Kataster u. Leitungen, Stand 08/2007 / Ergänzung 1 Stand 10/2007 / Ergänzung 2 Stand 08/2014  
erstellt durch VBE Vermessungsbüro Engelmann GmbH, Rosa-Luxemburg-Straße 29 a, 02763 Zittau  
Lage-system: Raumbezugssystem (RBS) 93  
Höhen-system: Deutsches Haupthöhennetz (DHHN) 92