


Freistaat Sachsen
Landkreis Görlitz
Gemeinde Mittelherwigsdorf
Gemarkung Mittelherwigsdorf

Fortführung B 96 - siehe Planung 2. Bauabschnitt
(geplanter Straßenverlauf nur zur Information dargestellt)

Quelle Bestandselemente
Grundpläne mit Höhen, Kataster u. Leitungen, Stand 08/2007 / Ergänzung 1 Stand 10/2007 / Ergänzung 2 Stand 08/2014
erstellt durch VBE Vermessungsbüro Engelmann GmbH, Rosa-Luxemburg-Straße 29 a, 02763 Zittau
Lage-system: Rasterkoordinat (RD) 93
Höhen-system: Deutsches Haupthöhennetz (DHHN) 92

Zeichenerklärung

- Grunderwerb**
- zu erwerbende Fläche
 - vorübergehend in Anspruch zu nehmende Fläche
 - dauernd zu belastende Fläche
- Flur / Flurstück / Größe des Flurstückes
- lfd. Nr. im Grunderwerbsverzeichnis / Größe der Teilfläche
- 2 Nr. des Grunderwerbsplanes
- 12 lfd. Nr. des betroffenen Flurstückes
- 1 Teilfläche eines Flurstückes
- Zusammengehörigkeitsfeil
- Gemarkungsgrenze
- Flurgrenze
- Flurstücksgrenze
- Flurstücksnummer

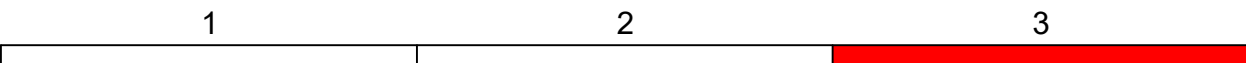

AIZ Bauplanungsgesellschaft mbH <small>BERATENDE INGENIEURE ARCHITEKTUR- UND INGENIEURLEISTUNGEN</small> Bahnhofstraße 21 02763 Zittau	<small>Telefon: 0 35 83 / 77 48 - 0 Fax: 0 35 83 / 77 48 - 33</small>	<small>E-Mail: kontakt@bauplanung-aiz.de Internet: www.bauplanung-aiz.de</small>	bearbeitet:	03/2022	gezeichnet:	03/2022	geprüft:	03/2022	Projekt-nr.:	07/09/10

	Landesamt für Straßenbau und Verkehr Niederlassung Bautzen Käthe-Kollwitz-Straße 19, 02625 Bautzen
--	---

Nr.	Art der Änderung	Datum	Zeichen
-----	------------------	-------	---------

FESTSTELLUNGSENTWURF

Landesamt für Straßenbau und Verkehr Niederlassung Bautzen	Unterlage / Blatt-Nr.: 10 / 3 Grunderwerbsplan
Straße: B 96 Station: 5054 049 1.562 - 5154 045 0.196 PROJIS-Nr.:	Maßstab: 1: 1000
B 96 - Ausbau nördlich Zittau 1. Bauabschnitt (Ende OD Zittau - OD Mittelherwigsdorf)	
aufgestellt: Landesamt für Straßenbau und Verkehr / Niederlassung Bautzen	