

Bauwerk 01
vorhandene Brücke im Zuge
der S 95 über den Haselbach

Bau-km 0+007,18
KrW = 100,00 gon LW = 7,00 m
BZG ≥ 12,30 m LH ≥ 1,47 m
MLC 50/50-100 KH = 0,70 m


Bauwerk 02
Amphibiendurchlass
im Zuge der S 95

Bau-km 2+010,86
Klimatunnel AT 500 geschlossen
Querschnitt: 600*520 mm
Baulänge: 17 m

Bauwerk 03
Amphibiendurchlass
im Zuge der S 95
und des Radweges

Bau-km 2+111,94
Kastenprofil
Querschnitt: 1000*700 mm
Baulänge: 17 m

Zeichenerklärung

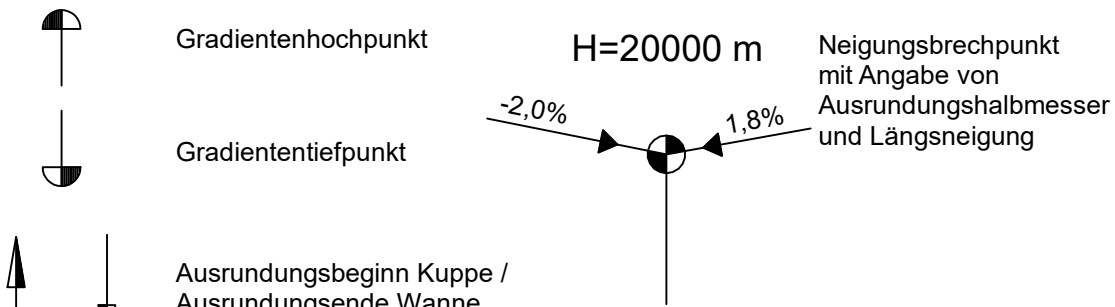

Damm
Einschnitt

INC

Ingenieurbüro
Noske & Co. GmbH
Büro Dresden

Werdauer Str. 1-3
01069 Dresden
Tel.: 0351/265427-00
Fax.: 0351/265427-11

bearbeitet:	29.10.2021	lie
gezeichnet:	29.10.2021	lie
geprüft:	29.10.2021	vie
Projekt-Nr.:	0503-04	
Dresden, den 29.10.2021 <i>Q. Noske</i>		

Straßenbaubehörde:
Landesamt für Straßenbau und Verkehr

Niederlassung Bautzen
Käthe-Kollwitz-Straße 19
02625 Bautzen

Tel.: 03591 / 684 - 0
Fax: 03591 / 684 - 1119
E-Mail: Poststelle.nl-bautzen@
lasuv.sachsen.de

Bearbeitet:

Geprüft:

Projekt-Nr.:

Nr.	Art der Änderung	Datum	Zeichen

FESTSTELLUNGSENTWURF

LANDESAMT
FÜR STRASSENBAU
UND VERKEHR

 **FREISTAAT
SACHSEN**

Unterlage / Blatt-Nr.: 4 / 1

Übersichtshöhenplan

S 95 / NK 4750 016 Stat. 0,022 bis NK 4750 007 Stat. 1,421
PROJIS-NR.: 009606

Bau-km 0+000,00 - 2+595,00
Maßstab: 1:5000/500

S 95 - Ausbau südlich Kamenz

Abschnitte Gersdorf - Gelenau und Gelenau - Kamenz einschl. Radweg 3. und 4.BA

Bau-km 0+000 bis 4+195.4

aufgestellt:
Landesamt für Straßenbau und Verkehr
Niederlassung Bautzen

Bautzen, den 23.11.2021

Andreas Biesold
Niederlassungsleiter