

Darstellung auf Grundlage der Topografischen Karte 1 : 10.000
DTK 10, © Staatsbetrieb Geobasisinformation und Vermessung Sachsen 2021
Änderungen und thematische Erweiterungen durch den Herausgeber. Jede Vervielfältigung
bedarf der Erlaubnis des Staatsbetriebes Geobasisinformation und Vermessung Sachsen.

Ausgleichs- und Ersatzmaßnahmen

- Extensivgrünland / Ruderalflur
- Entsiegelung / Ruderalflur
- Laubbaumreihen
- Feldhecke

Vermeidungsmaßnahmen

- Bautabuzone
- Einzelbaumschutz

Maßnahmenkennung

1 A CEF	Erläuterung Maßnahmentyp
Index	V Vermeidungsmaßnahme
Maßnahmentyp	A Ausgleichsmaßnahme
Nr. Maßnahme	E Ersatzmaßnahme

Erläuterung Index

CEF Artenschutzrechtliche Maßnahme zur Erhaltung der ökologischen Funktion der Fortpflanzungs- und Ruhestätten (continuous ecological functionality)

Maßnahmennummer und Beschreibung

Ausgleich- und Ersatzmaßnahmen

- 1 A Entsiegelung und anschließende Aufforstung mit naturnahem Laubmischwald
- 2 A Anlage einer Laubbaumreihe
- 3 A Extensivierung von Ackerflächen mit Anlage von ruderalem Saum (Mulden, Böschung)
- 4 A Entsiegelung nicht mehr benötigter Befestigungen und Anlage von ruderalem Saum (Mulden, Böschungen)
- 5 A Anlage einer Feldhecke

Vermeidungsmaßnahmen

- 1 V_{CEF} Bauzeitenregelung - Rodung von Gehölzen außerhalb der Brutzeit
- 2 V_{CEF} Überprüfung zu rodender Gehölze auf Besatz mit Fledermäusen
- 3 V Schutz von Einzelbäumen, Gehölzbeständen bzw. schutzwürdigen Biotopen während des Baubetriebs
- 4 V Schutz von Boden und Wasser durch Auflagen während des Baubetriebs
- 5 V Rekultivierung baubedingt in Anspruch genommener Flächen
- 6 V Umweltbaubegleitung

Biotopbestand

- 212 Bach
- 213 Graben, Kanal
- 233 Teich
- 412 mesophiles Grünland
- 413 Intensivgrünland, artenarm
- 421 Ruderalflur, Staudenflur (trocken - frisch)
- 612 Feldgehölz, Baumgruppe (Nadelmischbestand)
- 614 Feldgehölz, Baumgruppe (Laubmischbestand)
- 651 Feldhecke
- 661 Ufergehölz
- 662 Strauchstriebe
- 67 Acker
- 81 Einzel- und Reihenhäussiedlung
- 911 Wohngebiet, ländlich geprägt
- 912 Einzelanwesen, Landgasthof
- 913 bäuerlicher Hofstandort, Einzelgehöft
- 9132 dörfliches Mischgebiet
- 922 Industrie- und/oder Gewerbegebiet
- 931 landwirtschaftlicher Betriebsstandort
- 933 Sport- und Freizeitanlage
- 942 Kleingartenanlage
- 944 Abstandsfläche, gestaltet
- 947 Garten, Gartenbrache, Grabeland
- 948 sonstige Freiflächen
- 949 Landstraße
- 9512 sonstige Straße
- 9513 Wirtschaftsweg, sonstige Wege
- 9514 Parkplatz, sonstige Plätze (versiegelt)
- 9521 Bahnanlage (Gleisanlagen und Bahnbetriebsgelände)
- 953 Lagerfläche

Nachrichtlich


- Schutzgebiete nationaler Bedeutung
- Landschaftsschutzgebiet (gesamter Untersuchungsraum)
- festgesetztes Überschwemmungsgebiet
- Wasserschutzgebiet Lükersdorf-Kamenz, TWSZ III

Technische Planung

- Trasse des geplanten Vorhabens

Sonstiges

- Grenze des Untersuchungsraumes
- zu fallender Einzelbaum
- Baufeldgrenze
- Nr. im Regelungsverzeichnis

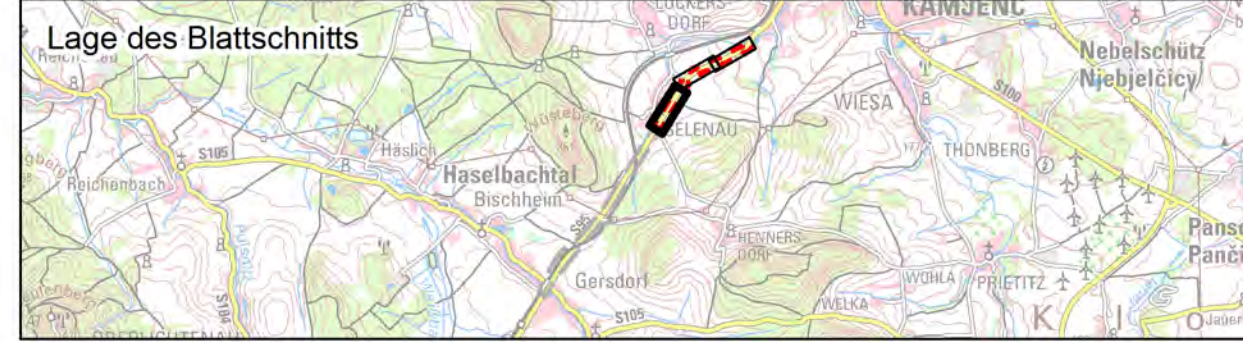

Entwurfsbearbeitung:	bearbeitet: 29.09.2021	Schwenkgb.
Haß Landschaftsarchitekten Schloßstraße 14, 01464 Radeberg, Tel. 0351 28 43 82 - 0 Fax: 0351 28 43 82 - 99 E-Mail: info@haass-landschaftsarchitekten.de	gezeichnet: 29.09.2021	Weber
	geprüft: 29.09.2021	Haß
	Projekt-Nr.: 19 R 517	
		Radeberg, den 29.09.2021

Entwurfsbearbeitung:	bearbeitet: 29.09.2021	lie
INC Ingenieurbüro Noske & Co. GmbH Büro Dresden	gezeichnet: 29.09.2021	lie
	geprüft: 29.09.2021	vie
	Projekt-Nr.: 0503/04	

Straßenbaubehörde:		Bearbeitet:
Landesamt für Straßenbau und Verkehr Niederlassung Bautzen Kathe-Kollwitz-Straße 19 02625 Bautzen		Geprüft:
		Projekt-Nr.:
Tel. 03591 / 684 - 0 Fax: 03591 / 684 - 1119 E-Mail: Poststelle-rl-bautzen@ lssv.sachsen.de		

Nr.	Art der Änderung	Datum	Zeichen
-----	------------------	-------	---------

FESTSTELLUNGSENTWURF

LANDESAMT FÜR STRASSENBAU UND VERKEHR	FREISTAAT SACHSEN	Unterlage / Blatt-Nr.: 9.2 / 1
S 95 / NK 4750 007 Stat. 3.019 bis NK 4750 007 Stat. 1.421	PROJIS-NR.: 009606	Landesamt für Straßenbau und Verkehr Begleitplan Maßstab: 1 : 500

S 95 - Ausbau südlich Kamenz	
Abschnitt Gelenau - Kamenz einschl. Radweg 4 BA	
Bau-km 2+595 bis 4+195.4	
aufgestellt: Landesamt für Straßenbau und Verkehr Niederlassung Bautzen	Andreas Blesold Niederlassungsleiter
Bautzen, den 23.11.2021	