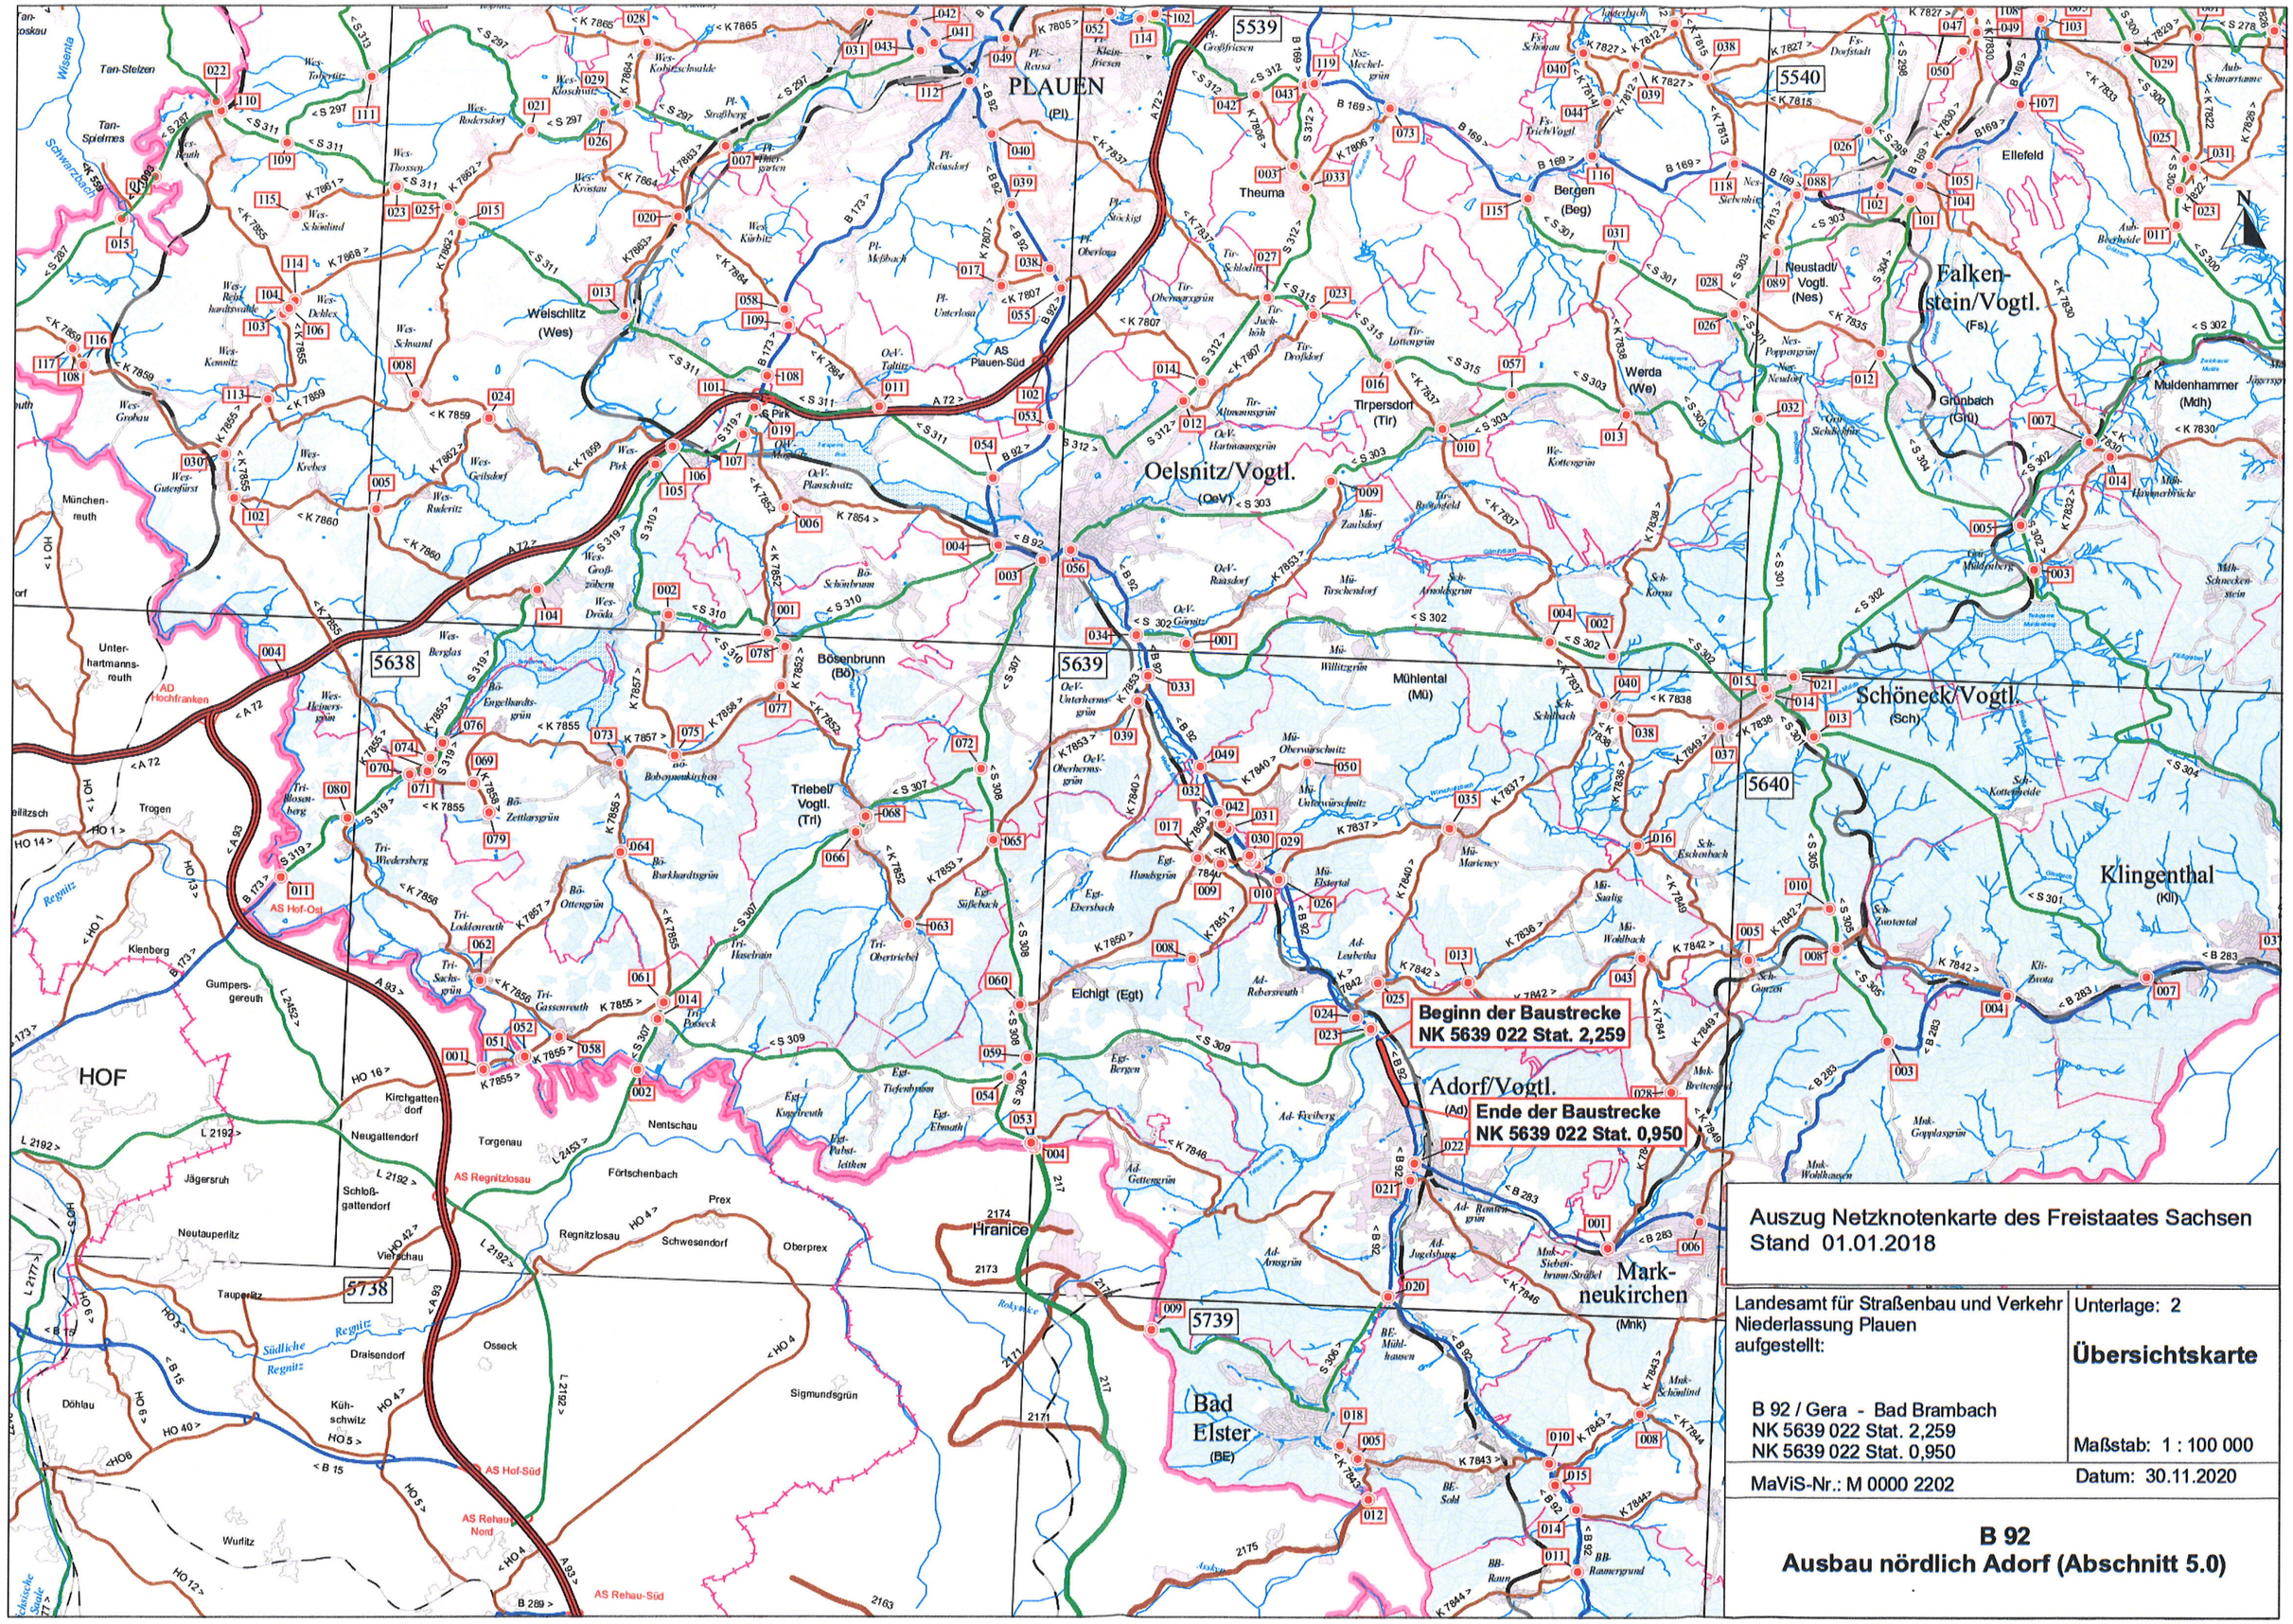

Auszug Netzknotenkarte des Freistaates Sachsen
Stand 01.01.2018

Landesamt für Straßenbau und Verkehr
Niederlassung Plauen
aufgestellt:

B 92 / Gera - Bad Brambach
NK 5639 022 Stat. 2,259
NK 5639 022 Stat. 0,950

Unterlage: 2

Übersichtskarte

Maßstab: 1 : 100 000

MaViS-Nr.: M 0000 2202

Datum: 30.11.2020

B 92
Ausbau nördlich Adorf (Abschnitt 5.0)