



Zeichenerklärung:

1	62	8000 m ²	Flur / Flurstück / Größe des Flurstücks
1.15.01	39 m ²		lfd. Nr. im Grunderwerbsverzeichnis / Größe der Teilfläche
	1		Nr. des Grunderwerbsplanes
	15		lfd. Nr. des betroffenen Flurstücks
	01		Teilfläche des Flurstücks

vorübergehend in Anspruch zu nehmende Fläche und anschließend dauernd zu belastende Fläche

Maßnahmennummer LBP


Niederhecke LBP

Kataster: (aus Alkis Daten)

	Gemarkungsgrenze
	Flurstücksgrenze
	Flurstücksnummer

Darstellung auf der Grundlage von Geobasisdaten
© GeoBasis-DE / LGB (2021), dl-de/by-2-0, ALKIS-Daten (AMGR000001068961) (AMGR000001069033) (AMGR000001069445)

landschaftsplanerische Bearbeitung:	bearbeitet:	30.11.2020	Seifert
	gezeichnet:	30.11.2020	Le. / Sei.
	geprüft:	30.11.2020	Seifert
	Projekt-Nr.:	178	
	Breite:	955 mm	
	Höhe:	594 mm	

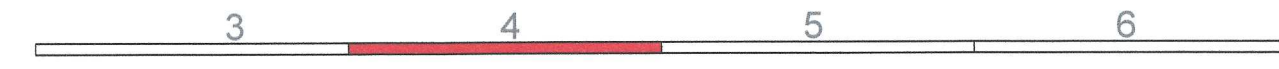

Planungsbüro: Ingenieurgesellschaft WTU GmbH 08523 Plauen, Weststraße 53, Tel. 03741 146 96-49, Fax -51	bearbeitet:	30.11.2021	T.Schröder
	gezeichnet:	30.11.2021	M. Mittag
	geprüft:	30.11.2021	
	Projekt-Nr.: 317011-320-050-01/01 Breite: 950 mm Höhe: 297 mm		

Landesamt für Straßenbau und Verkehr Niederlassung Plauen Weststraße 73 08523 Plauen	bearbeitet:	
	geprüft:	04.05.2022
	Projekt-Nr.:	

Nr.	Art der Änderung	Datum	Zeichen

FESTSTELLUNGSENTWURF

LANDESAMT FÜR STRASSENBAU UND VERKEHR	Freistaat SACHSEN	Unterlage / Blatt-Nr.: 10 / 4
B 92 / Oelsnitz - Adorf / NK 5639 022, Stat. 2,259 - NK 5639 022, Stat. 0,950		Grunderwerbsplan - LBP
MaVis-Nr.: M 0000 2202		Maßstab: 1:1000

B 92
Ausbau nördlich Adorf (Abschnitt 5.0)

Aufgestellt:	
30. Mai 2022	Frank Weigel in Vertretung des Niederlassungsleiters