
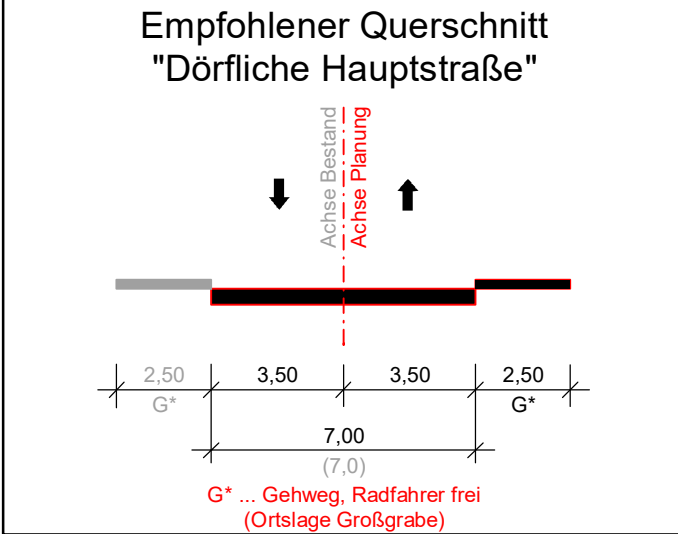


Projekt: B97_Einsatzplan_LfPA - CARD/1_Verkehr_0322
Stand: 01.01.2020
Gezeichnet: 14.02.19 / ASL
geprüft: 22.11.17 mit Card/VG-off

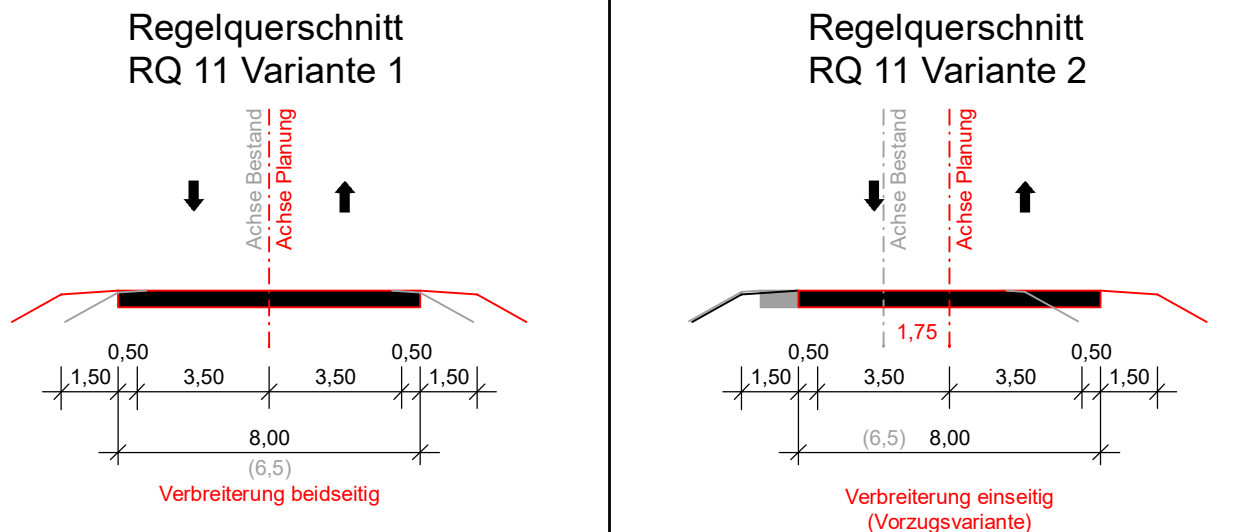


 Planen und Beraten GmbH	VIC Plänen und Beraten GmbH		
	Niederlassung Dresden		
	Ammonstraße 35		
	01067 Dresden		
	Tel +49 (0)351 - 4990 600		
	Fax +49 (0)351 - 4990 720		
	E-Mail info@vic-gmbh.de		
		Datum	Name
	bearbeitet	01/2020	Pörschke
	gezeichnet	01/2020	CARD/1
	geprüft:	Dresden, 01/2020	
	Dipl.-Ing. Christian Weichert		
	Abteilungsleiter Verkehrsanlagen		

Landesamt für Straßenbau und Verkehr Niederlassung Bautzen Käthe-Kollwitz-Straße 19 02625 Bautzen Tel.: 03591 / 684-0 Fax: 03591 / 684-1119 E-Mail: Poststelle.NL-Bautzen@lasuv.sachsen.de	Bearbeitet:
	Geprüft:
	Projekt-Nr.:

Nr.	Art der Änderung	Datum	Zeichen

FESTSTELLUNGSENTWURF

LANDESAMT FÜR STRASSENBAU UND VERKEHR 	Unterlage 3 / Blatt-Nr.: 2 Variantenübersicht (Voruntersuchung)
B97 / Königsbrück-Hoyerswerda / NK 4649101 Stat. 2,727 - NK 4649106 Stat. 1,091	Maßstab: 1:5000
B 97 Fahrbahnerneuerung westlich Großgrabe einschließlich Knotenausbau mit S 93 und Radweg	
aufgestellt: Landesamt für Straßenbau und Verkehr, NL Bautzen	
Bautzen, den	