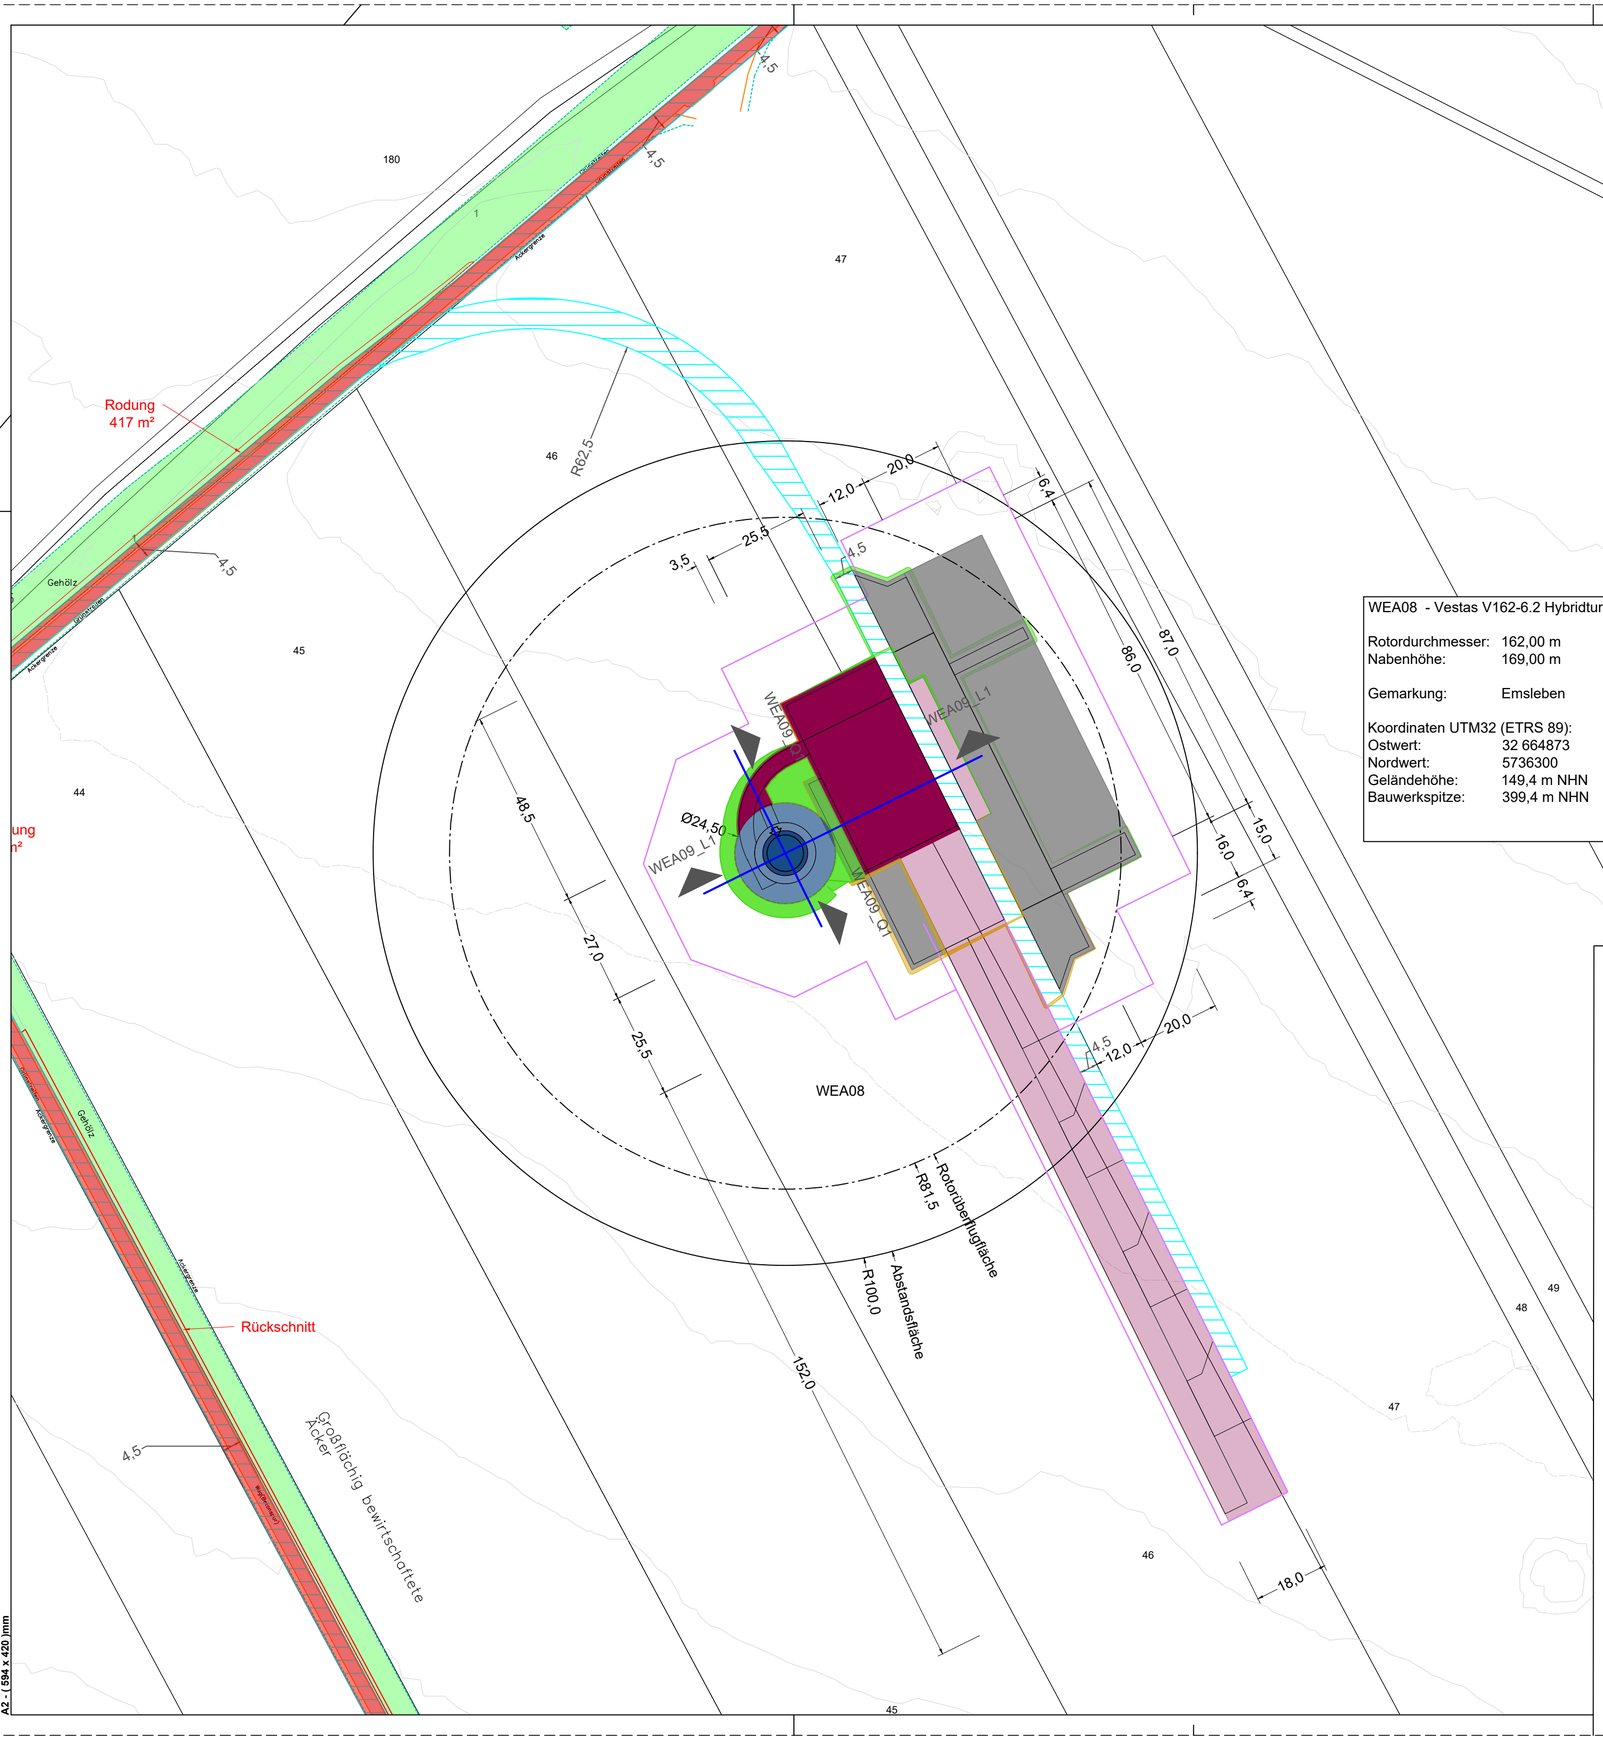

WEA08 - Vestas V162-6.2 Hybridturm

Rotordurchmesser: 162,00 m
Nabenhöhe: 169,00 m

Gemarkung: Emsleben

Koordinaten UTM32 (ETRS 89):
Ostwert: 32 664873
Nordwert: 5736300
Geländehöhe: 149,4 m NHN
Bauwerkspitze: 399,4 m NHN

Bemerkung:

Vertraulichkeit der Daten! Die dargestellten Daten und Informationen dieser Zeichnung sind mit höchster Sorgfalt und Vertraulichkeit zu behandeln und dürfen Dritten ohne schriftliche Einverständniserklärung des Urhebers nicht zugänglich gemacht werden.

Plansatz Genehmigungsplanung Windpark beinhaltet:

Übersicht: Projekt_GenPl_WP_ÜS
Lagepläne: Projekt_GenPl_WP_LP_Bau
Detailpläne: (optional jeweils pro WEA)
- WEA Lage: Projekt_GenPl_WP_DP_WEAx_Bau/Betrieb
- WEA Schnitte: Projekt_GenPl_WP_DP_Schnitt_WEAx
- WEA Drainage: Projekt_GenPl_WP_DP_Drainage_WEAx

Legende:

- Windenergieanlage Turm / Fundament
- Erdandeckung Fundament
- Kranstellfläche dauerhafte Nutzung
- Kranbetriebsfläche dauerhafte Nutzung befestigt bei Bedarf
- Baufläche temporär
- Baufeld
- Überschwenkbereich / Lichtraum
- Zuwegung dauerhaft
- Zuwegung temporär
- Zuwegung Ausbau vorhandene Wege
- Zuwegung Nutzung vorhandene Wege
- Zuwegung Ausbau bei Bedarf
- Böschung Auftrag / Abtrag
- MS Kabeltrasse
- Entwässerung
- Bestandsweg Schotter
- Bestandsweg Asphalt / Betonplatte
- Bestand Waldbewuchskante
- Schnittlinie
- Zuwegung Reinstedt 2
- Zuwegung Reinstedt 1

Planbezeichnung:

Detailplan

WEA08

Planungsstand:

Genehmigungsplanung

Bauvorhaben:

Windpark
Reinstedt 3
10000.2381

Projektphase: Bauphase

Stand von: 03.06.2022

Maßstab-Lageplan: 1:1000

Plannummer: 1 von 1

Entwurfsverfasser / Planung:

Jeannine Quellmalz
Dipl.-Ing. (FH)
Architektin
Architektenkammer Sachsen: 6097

juwi GmbH - NL Brandis
Am Alten Flugplatz 1
04821 Brandis
Telefon: 034292 6329-23
www.juwi.de

Bauherr:

juwi GmbH
Energie-Allee 1
55286 Wörrstadt
Telefon: 06732 9657-0
Telefax: 06732 9657-7001
www.juwi.de

Vertreten durch den Geschäftsführer oder andere vertretungsberechtigte Personen

A2 - (594 x 420)mm

Dateiname: ReinEm3_GenPl.dwg