


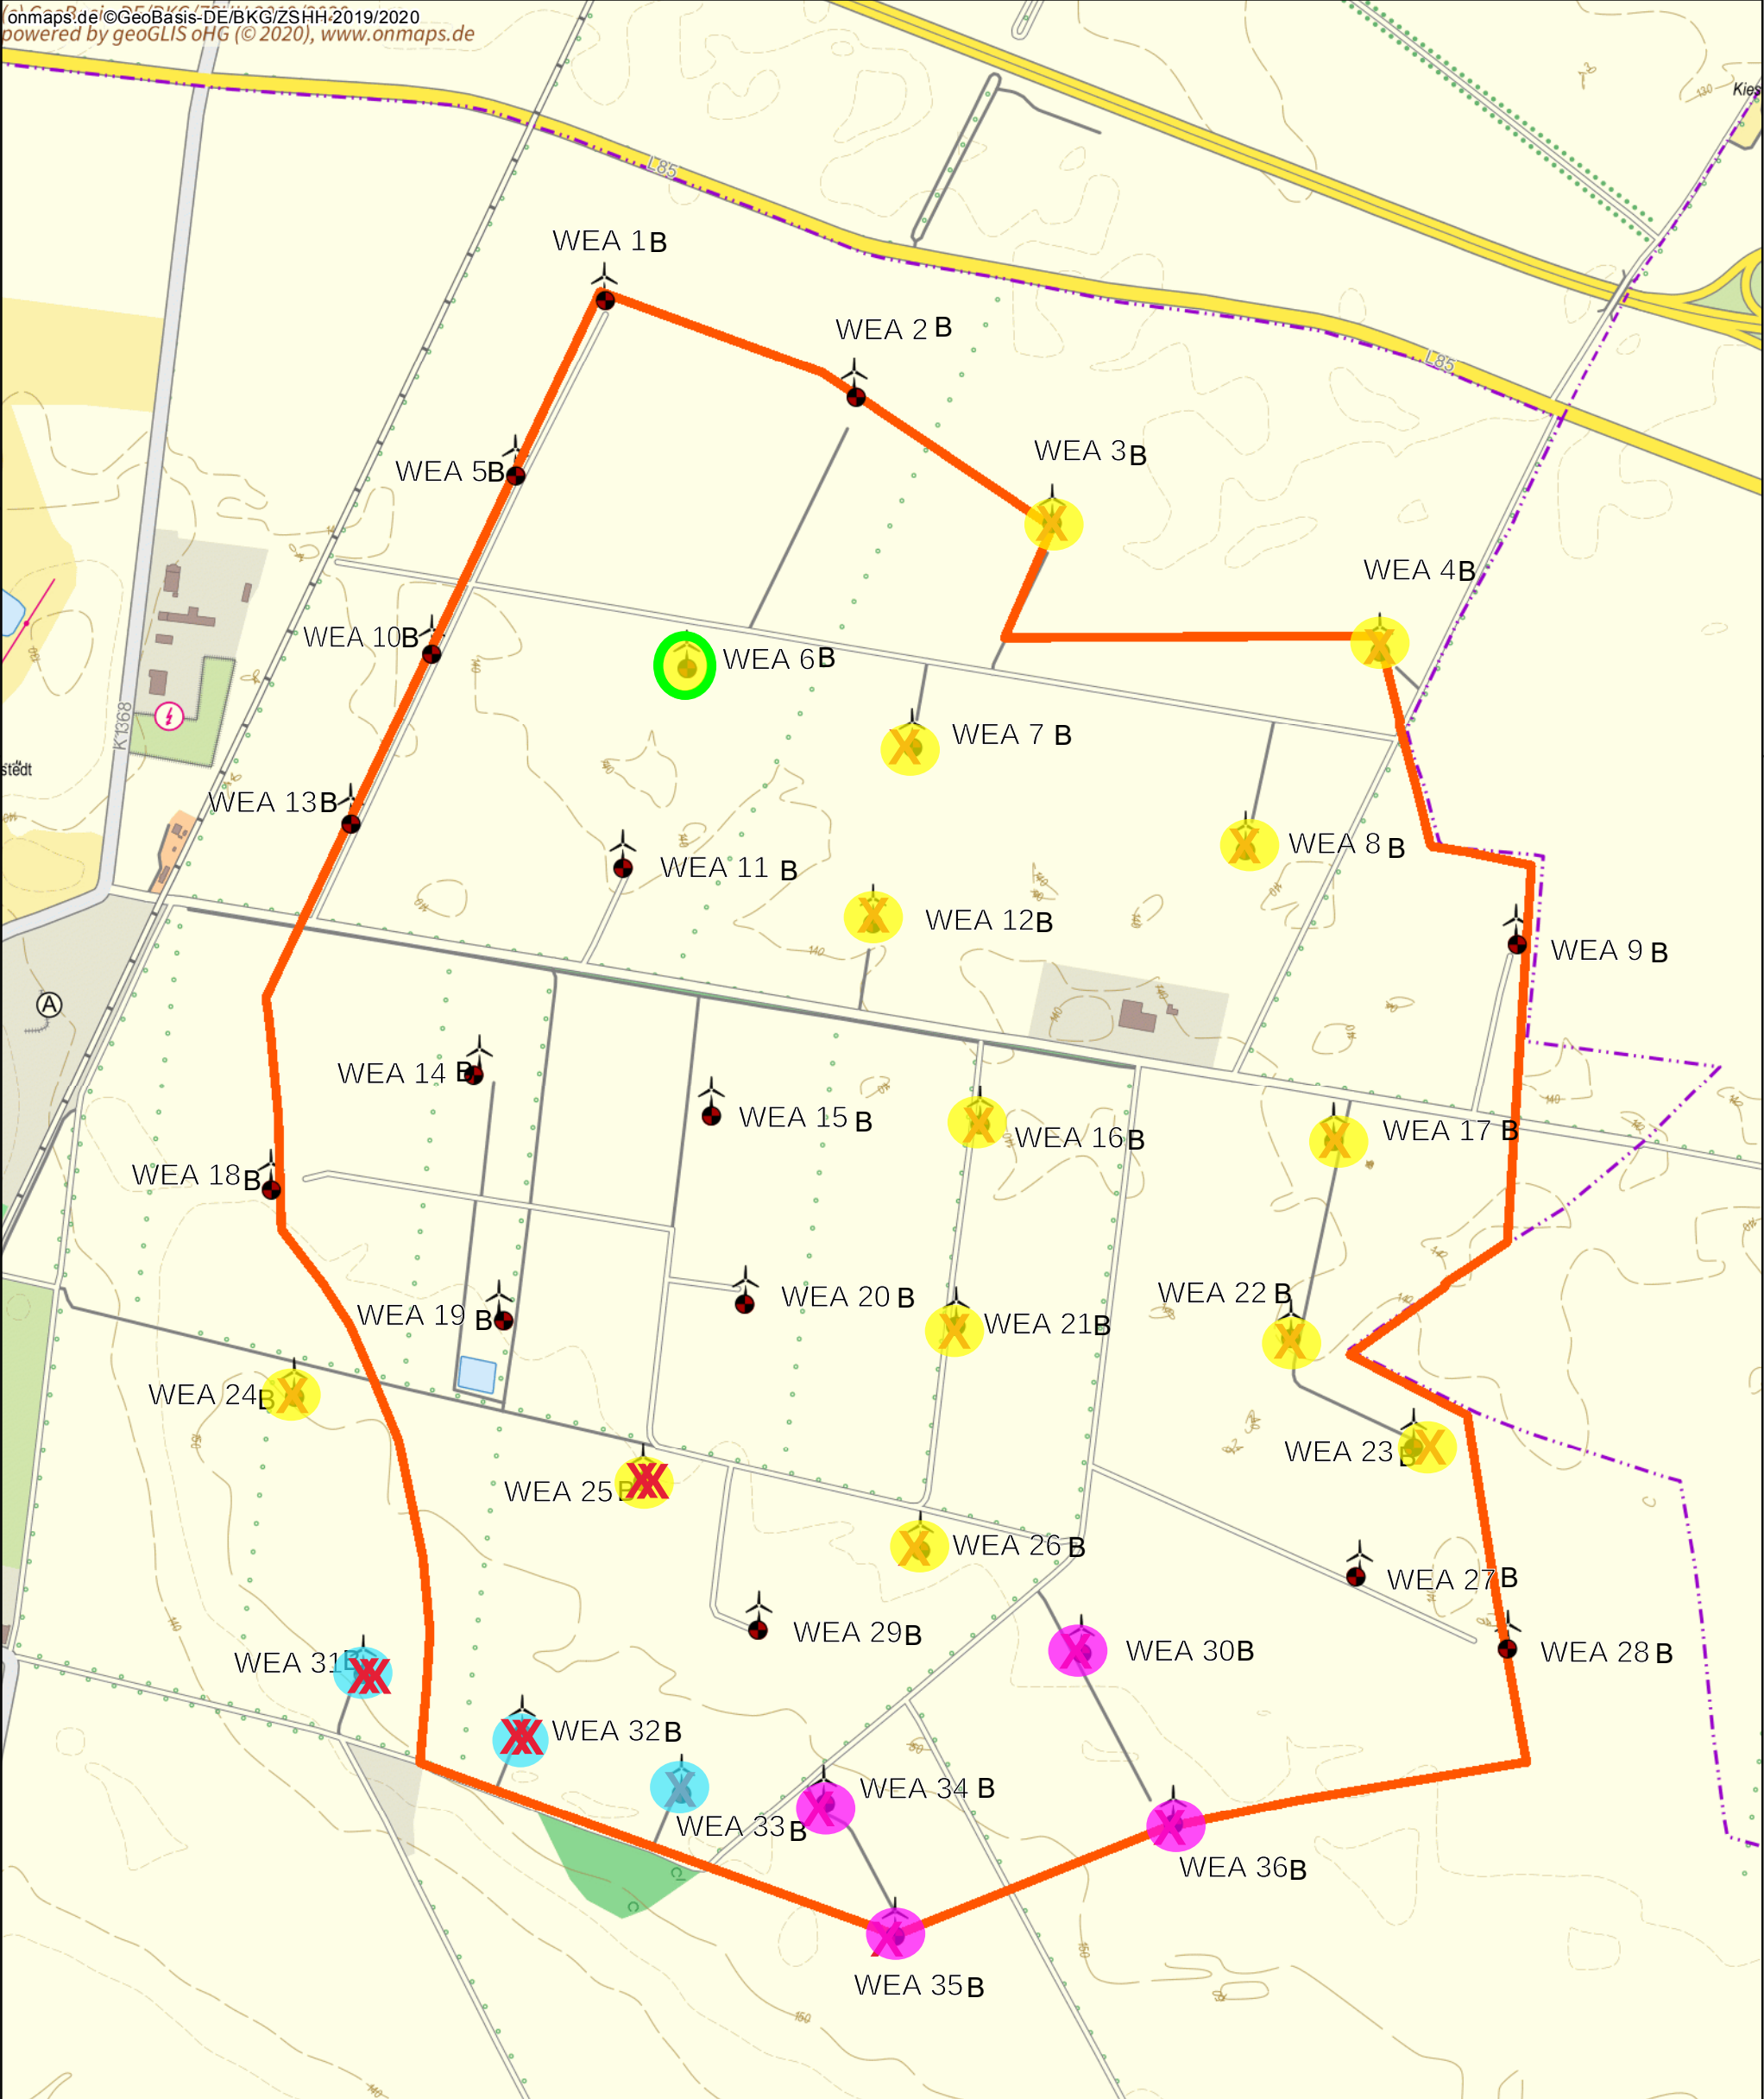


Übersichtslageplan
Bestandspark Reinstedt

Topografische Karte
16.6.a_Übersichtslageplan Betreiber

- Bestandsanlage
- Windenergie RROP:
Vorranggebiete (beschlossen)
- ✗ Rückbau Bestandsanlage
Projekt Reinstedt 1
- ✗ Rückbau Bestandsanlage
Projekt Reinstedt 2

- juwi Bestandsanlagen GmbH
- Betreiber Windpark Ermsleben
Nr. 34 GmbH & Co. KG
- Betreiber Windpark Reinstedt
Nr. 25 GmbH & Co. KG

- Weiterbetrieb repoweringfähige
Bestandsanlage: ggf. Anpassung
Betriebsmodus

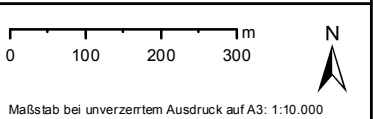

Maßstab bei unverzerrtem Ausdruck auf A3: 1:10.000

baas	30.01.2020
 juwi AG Energie-Allee 1, 55286 Wörrstadt	