


Gemarkung Zehbitz
Flur 6

Acker

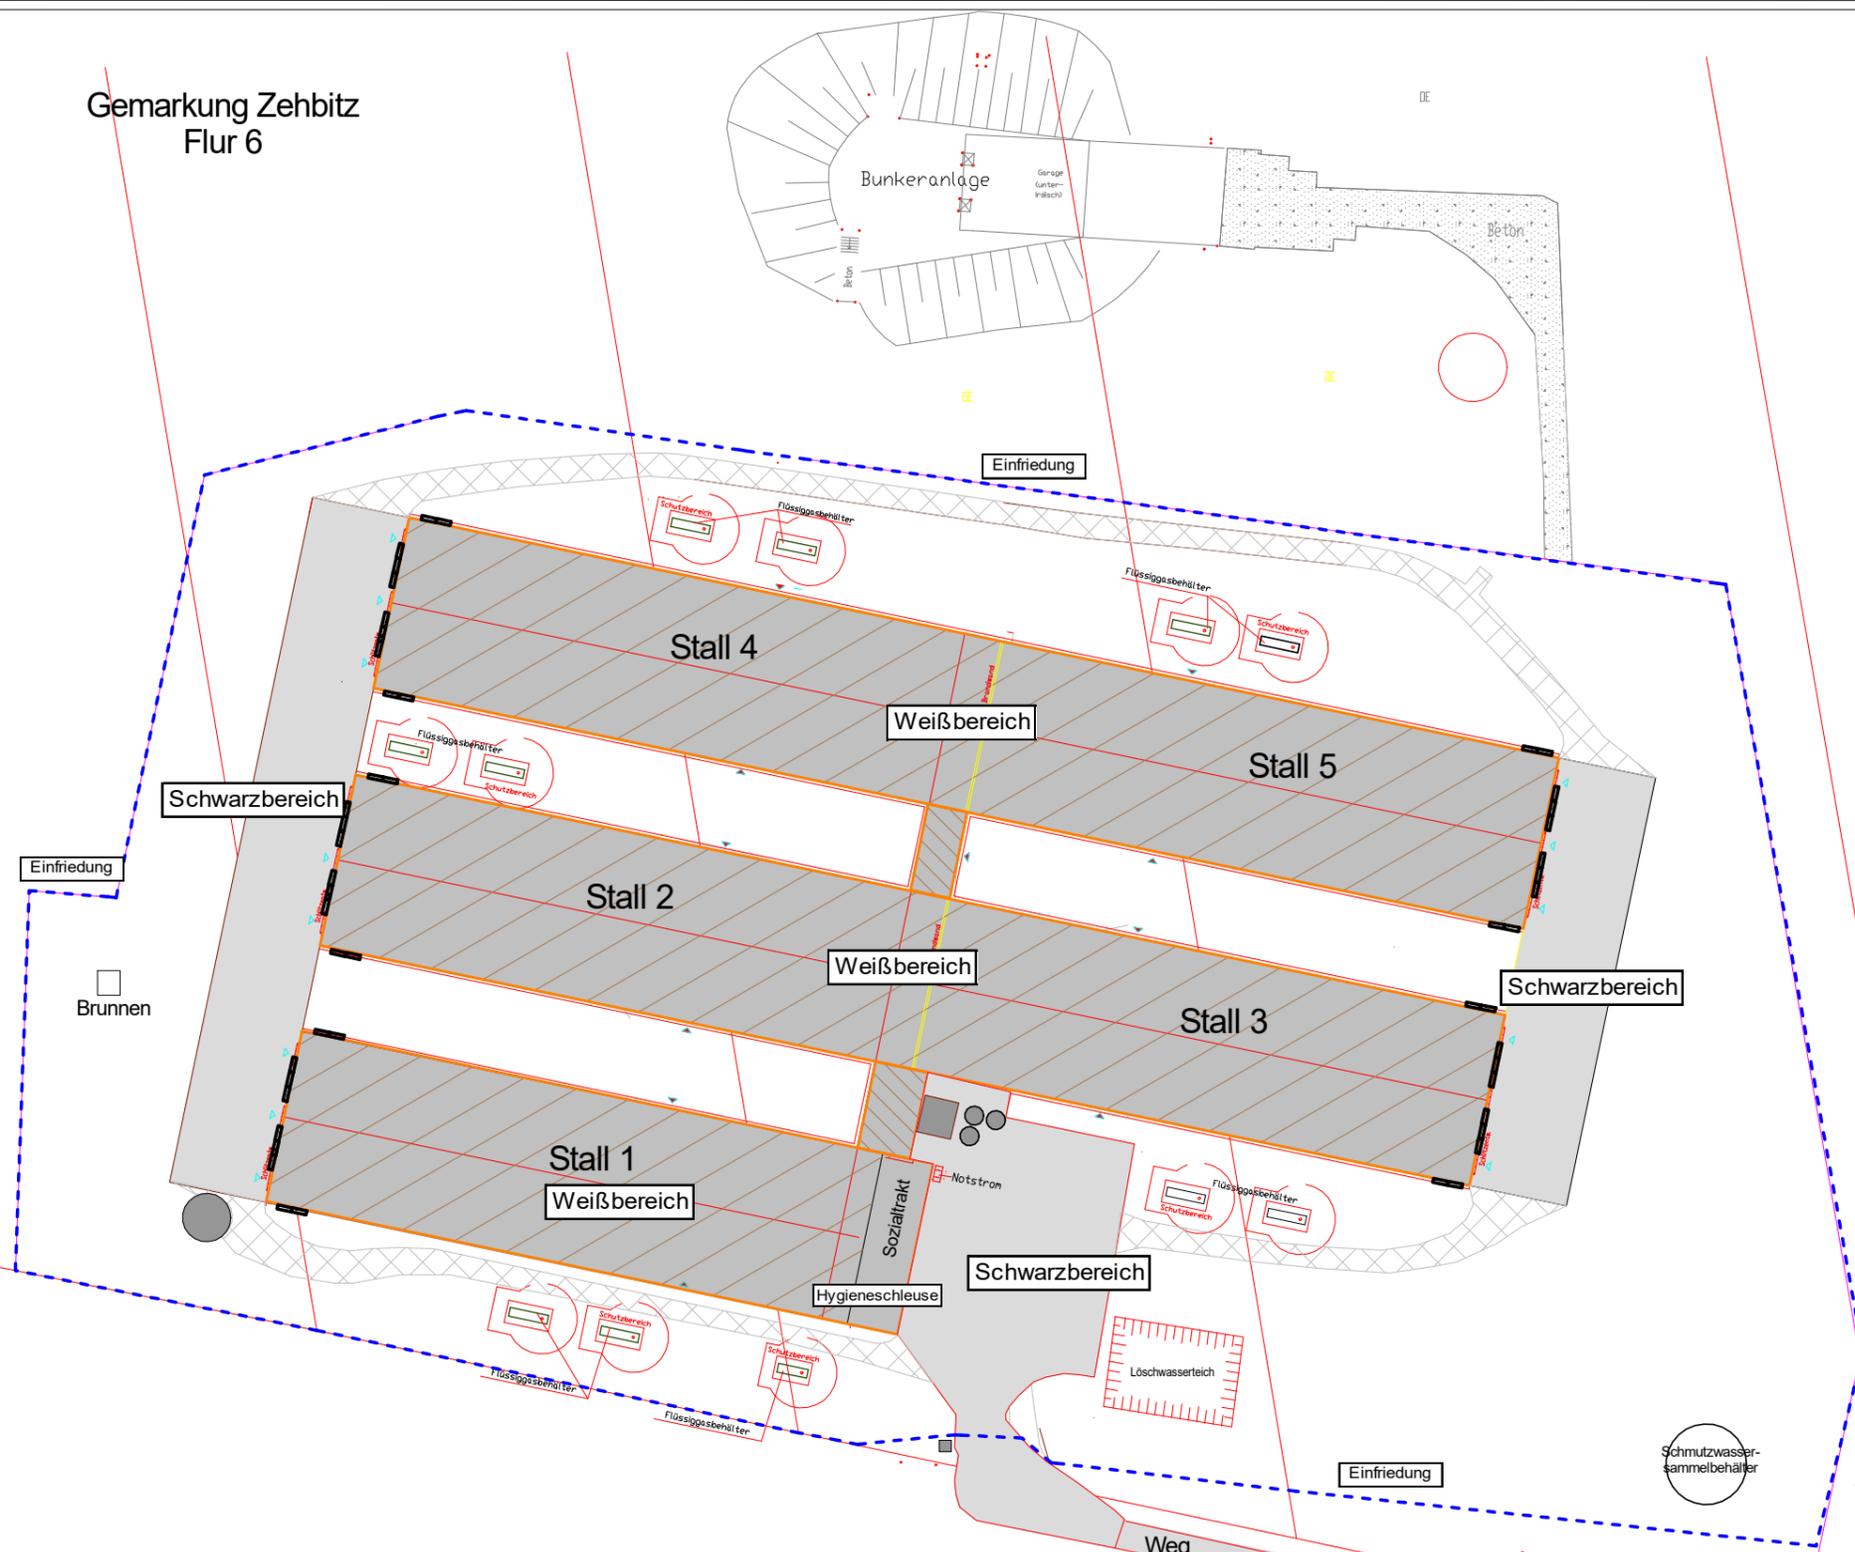

Acker

Acker



Verfahren: Antragsverfahren gem. § 16 BImSchG			Kapitel: 2.3.2
Vorhaben: Elterntieranlage Zehbitz			
Bauherr: WIMEX Agrarprodukte Import & Export GmbH			
Plan: Lageplan mit Darstellung der Schwarz-Weiß-Trennung			
4.			
3.			
2.			
1.	25.06.2024	Lietz	
Bearb.	Datum	Name	
Katasterangaben:			
Gemeinde:			
Gemarkung:			
Flur:			
Flurstück:			
Verfasser: WIMEX Agrarprodukte Import & Export GmbH Feldstraße 5 06388 Baasdorf		Maßstab: 1 : 1 000	
Datenbasis: Ing.- Ges. Köthen/ Anhalt mbH Kartengrundlage: Architektur- und Ingenieurbüro		Format: A 3	