
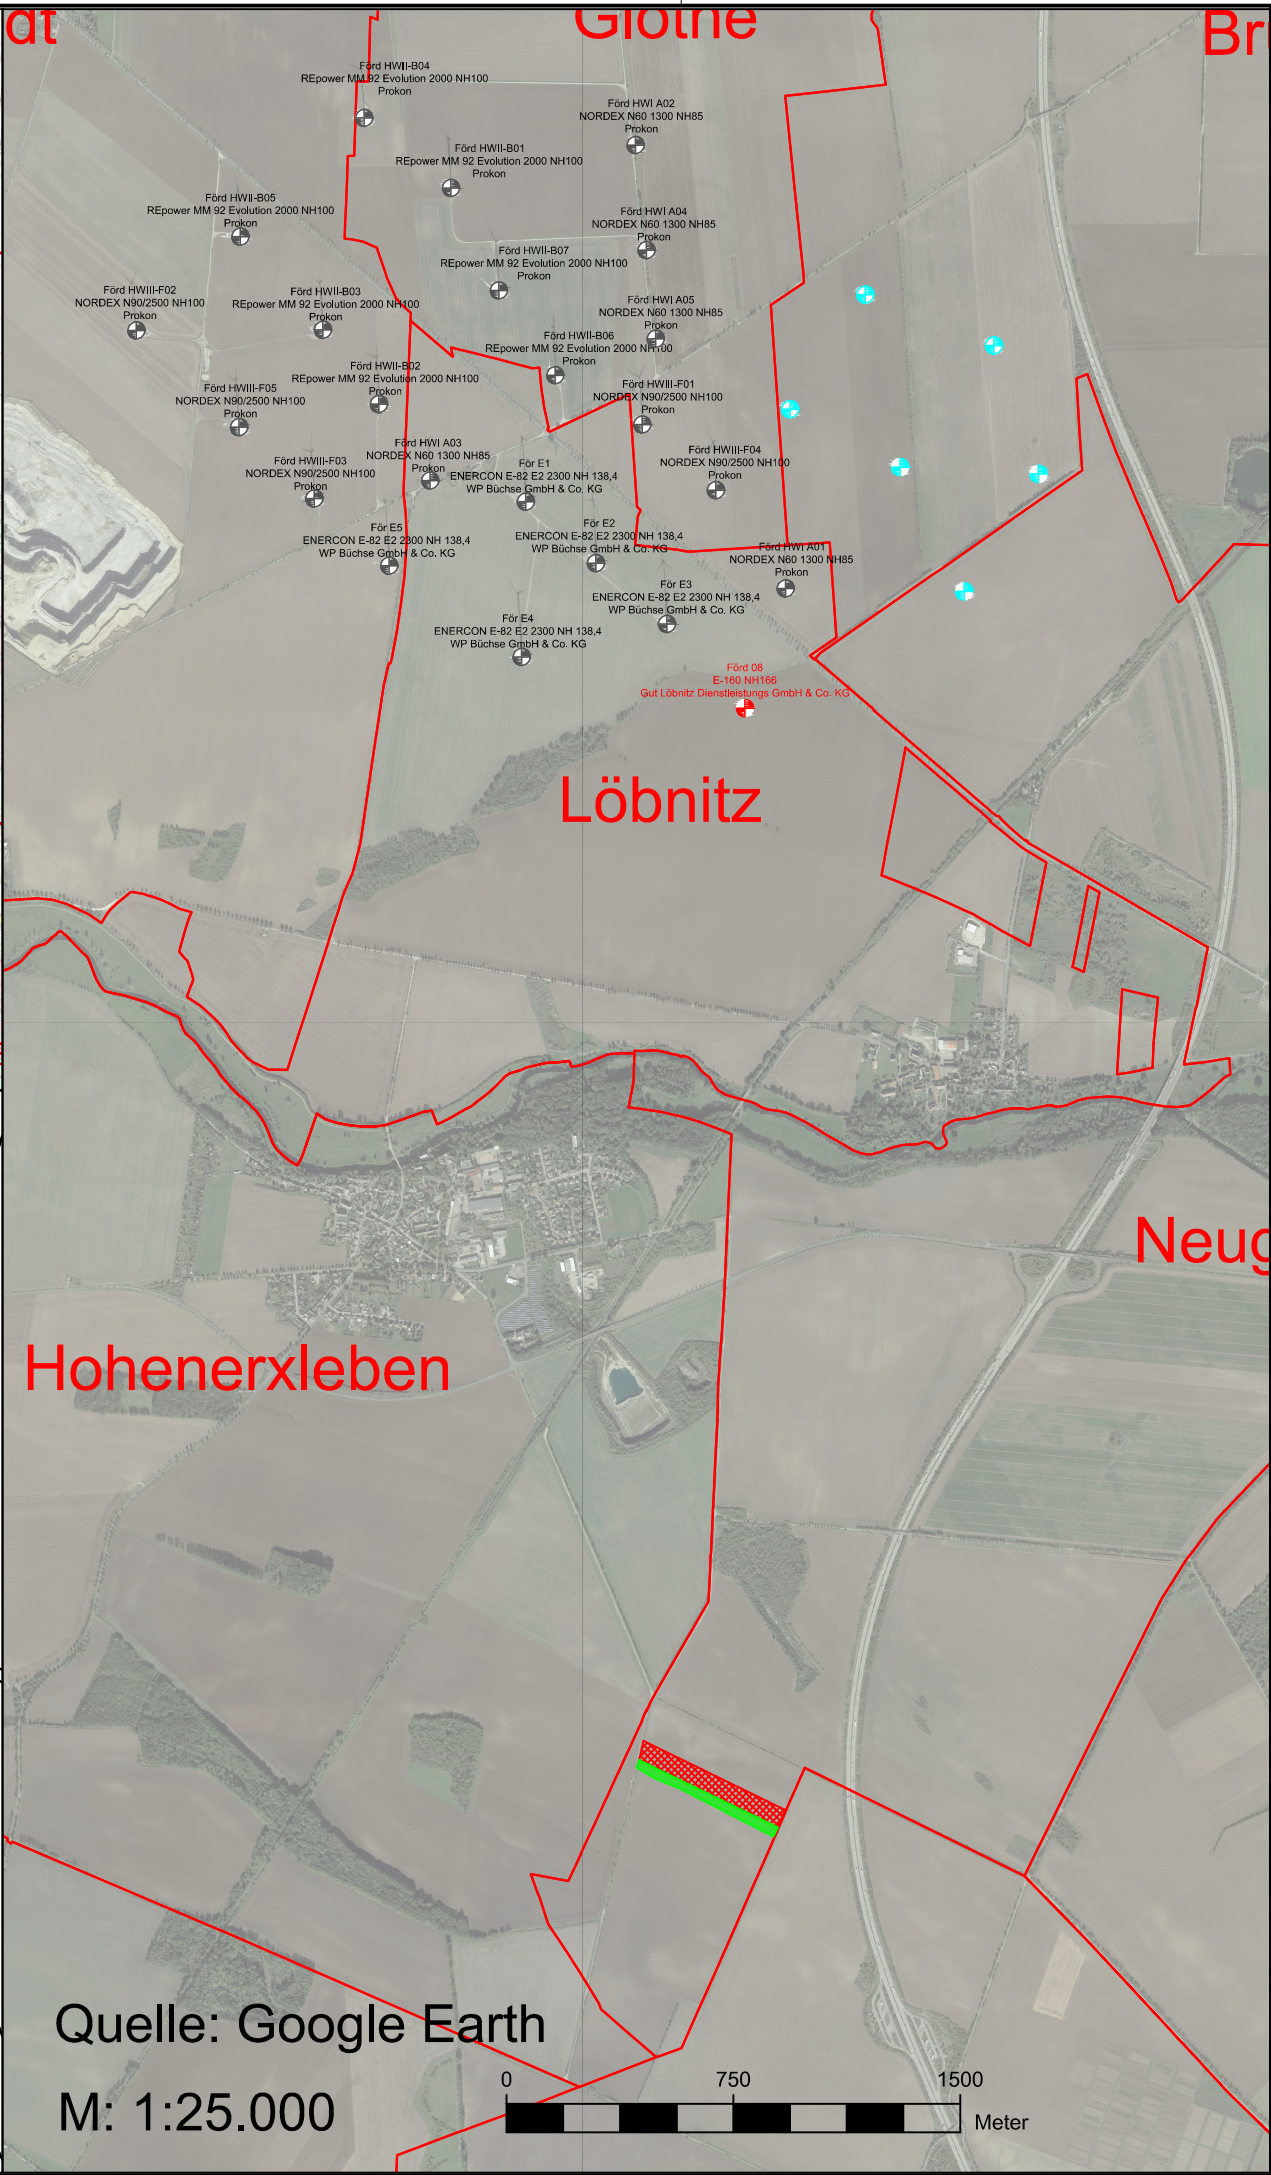
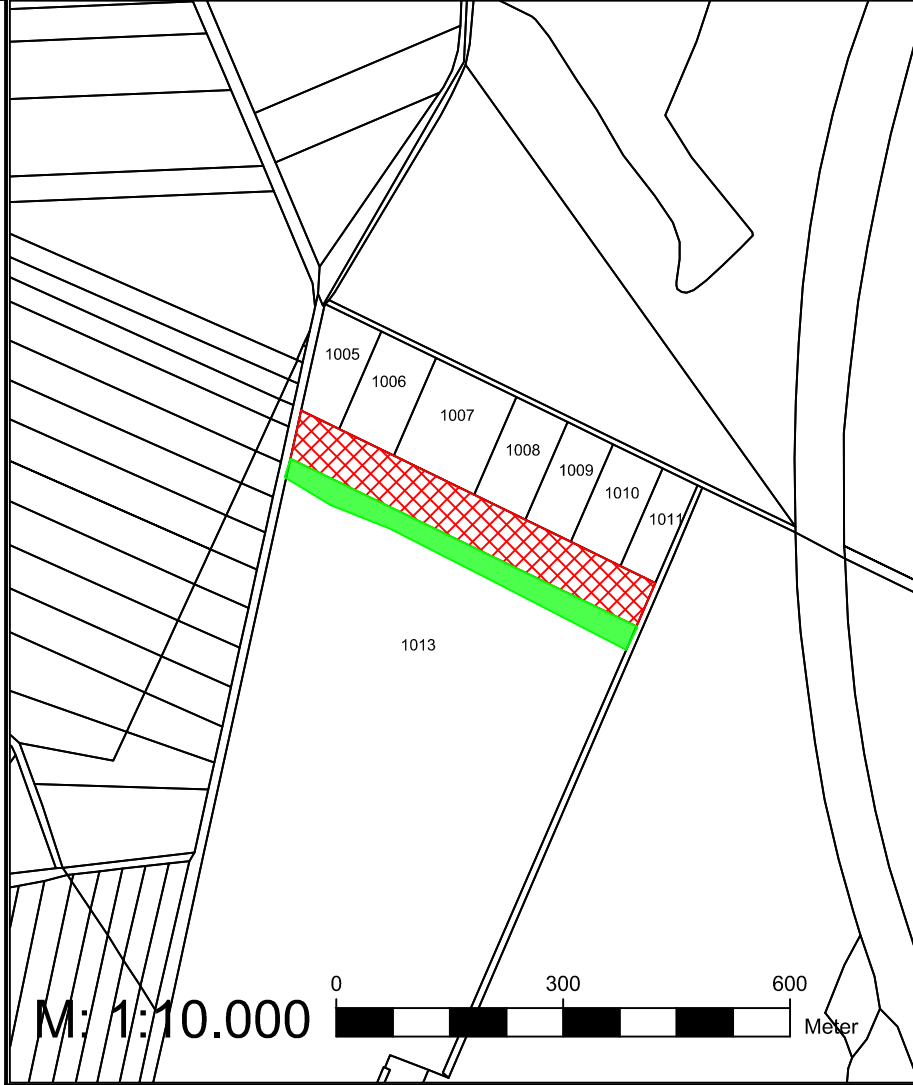


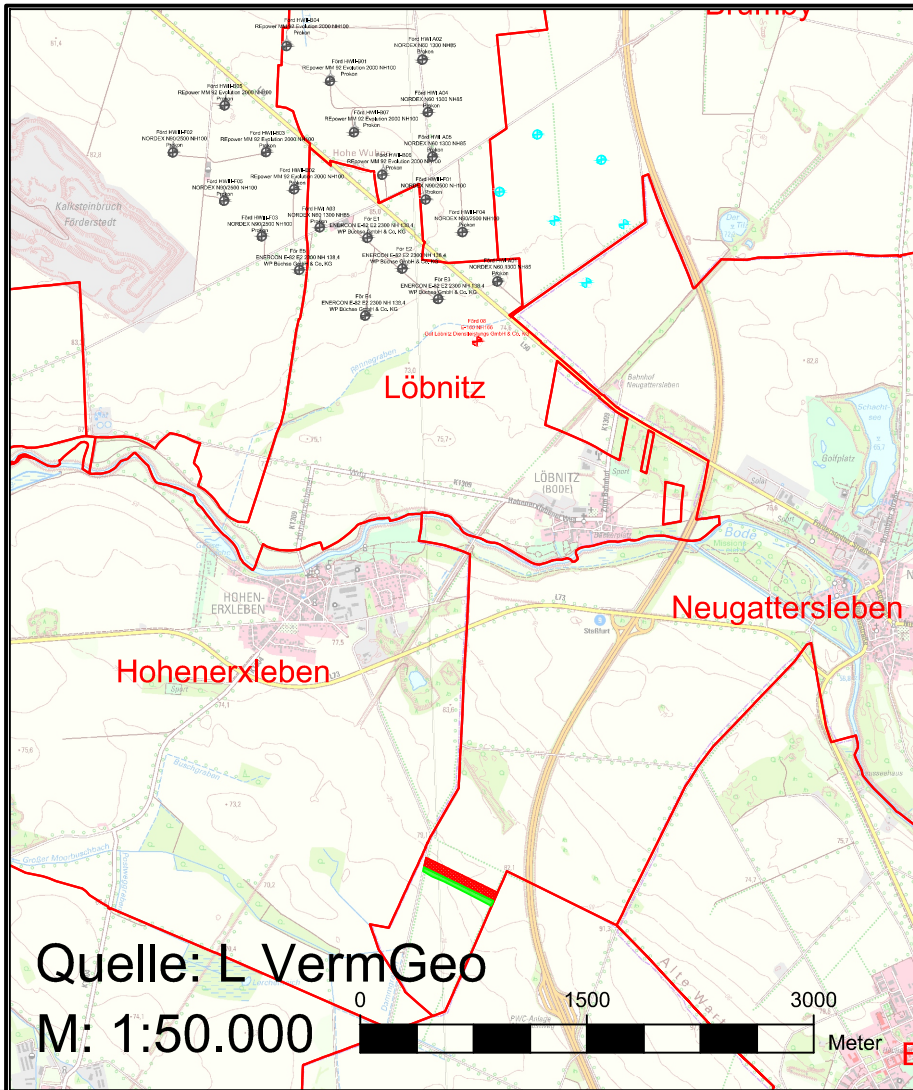


Brumby-Neugattersleben F08

Legende

-  geplante WEA F08
-  bestehende WEA
-  fremdgeplante WEA - 6 x Vestas JUWI
-  Ausgleichsfläche für den Feldhamster JUWI
-  Erweiterung der Ausgleichsfläche für den Feldhamster für F07 und F08 (1 ha)

Gemarkung Neugattersleben
Flur 6
Flurstück 1013

Windenergiesprojekt
Brumby-Neugattersleben

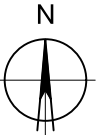

Lageplan
Windpark Förderstedt
CEF Maßnahme 1 (gem. LBP S.85)
Feldhamsterumsiedlung

Planung:

Gut Löbnitz Dienstleistungs GmbH & Co. KG
Lindenstr. 25
39443 Löbnitz (Bode)

Maßstab: -

Format: A3

Stand: 13.02.2025

gez.: GS