



Längsschnitt A - A'

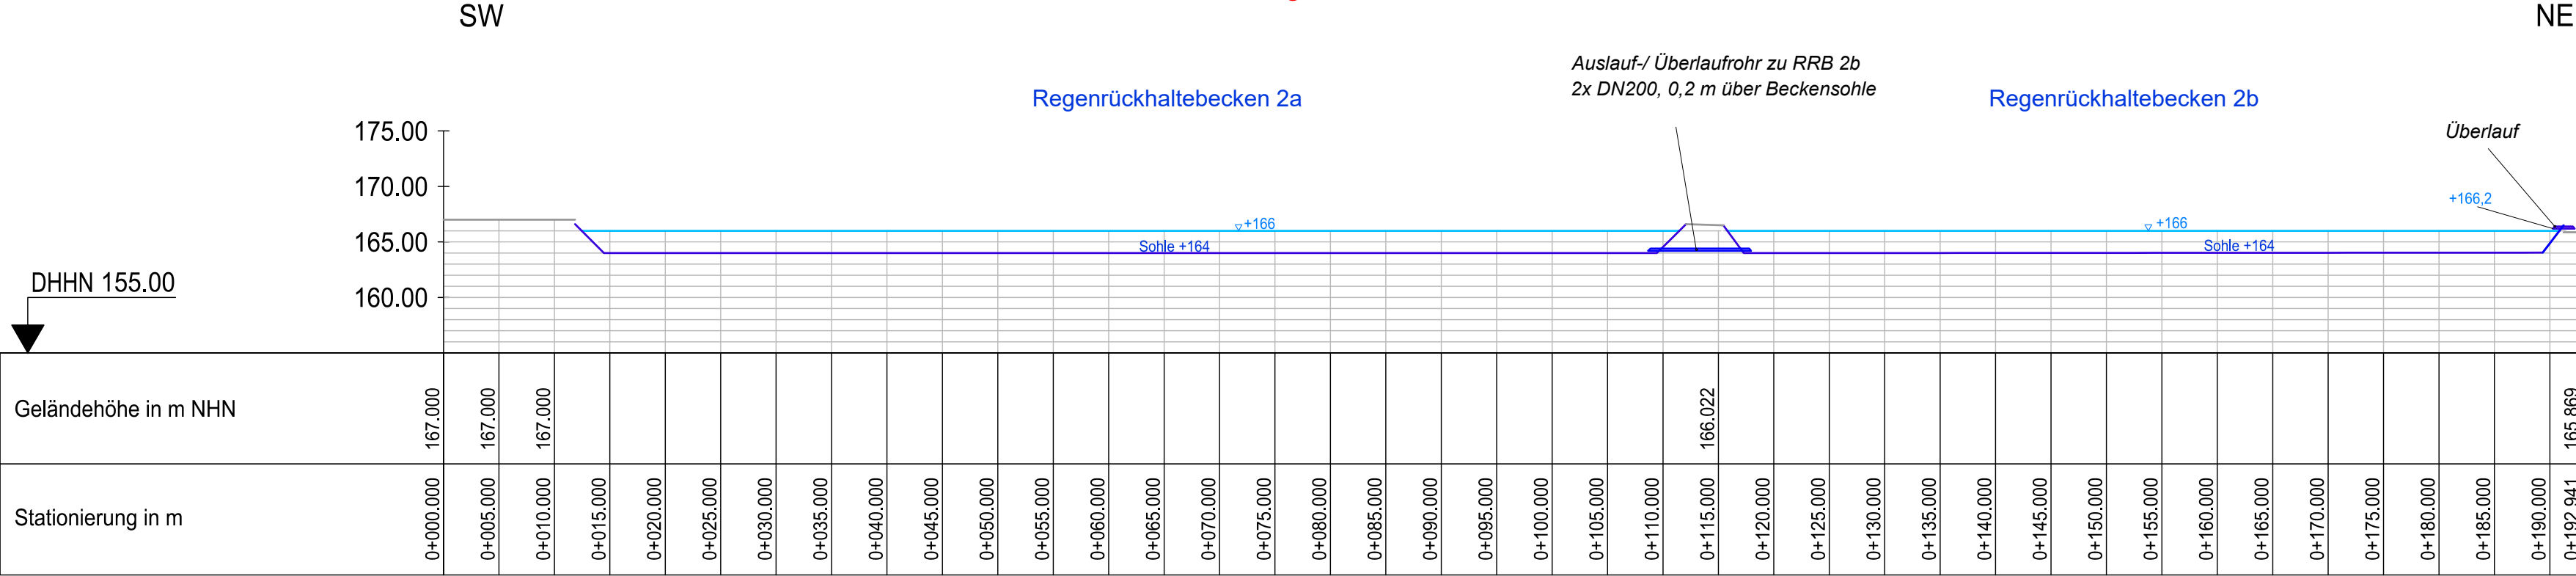

Querschnitt B - B'

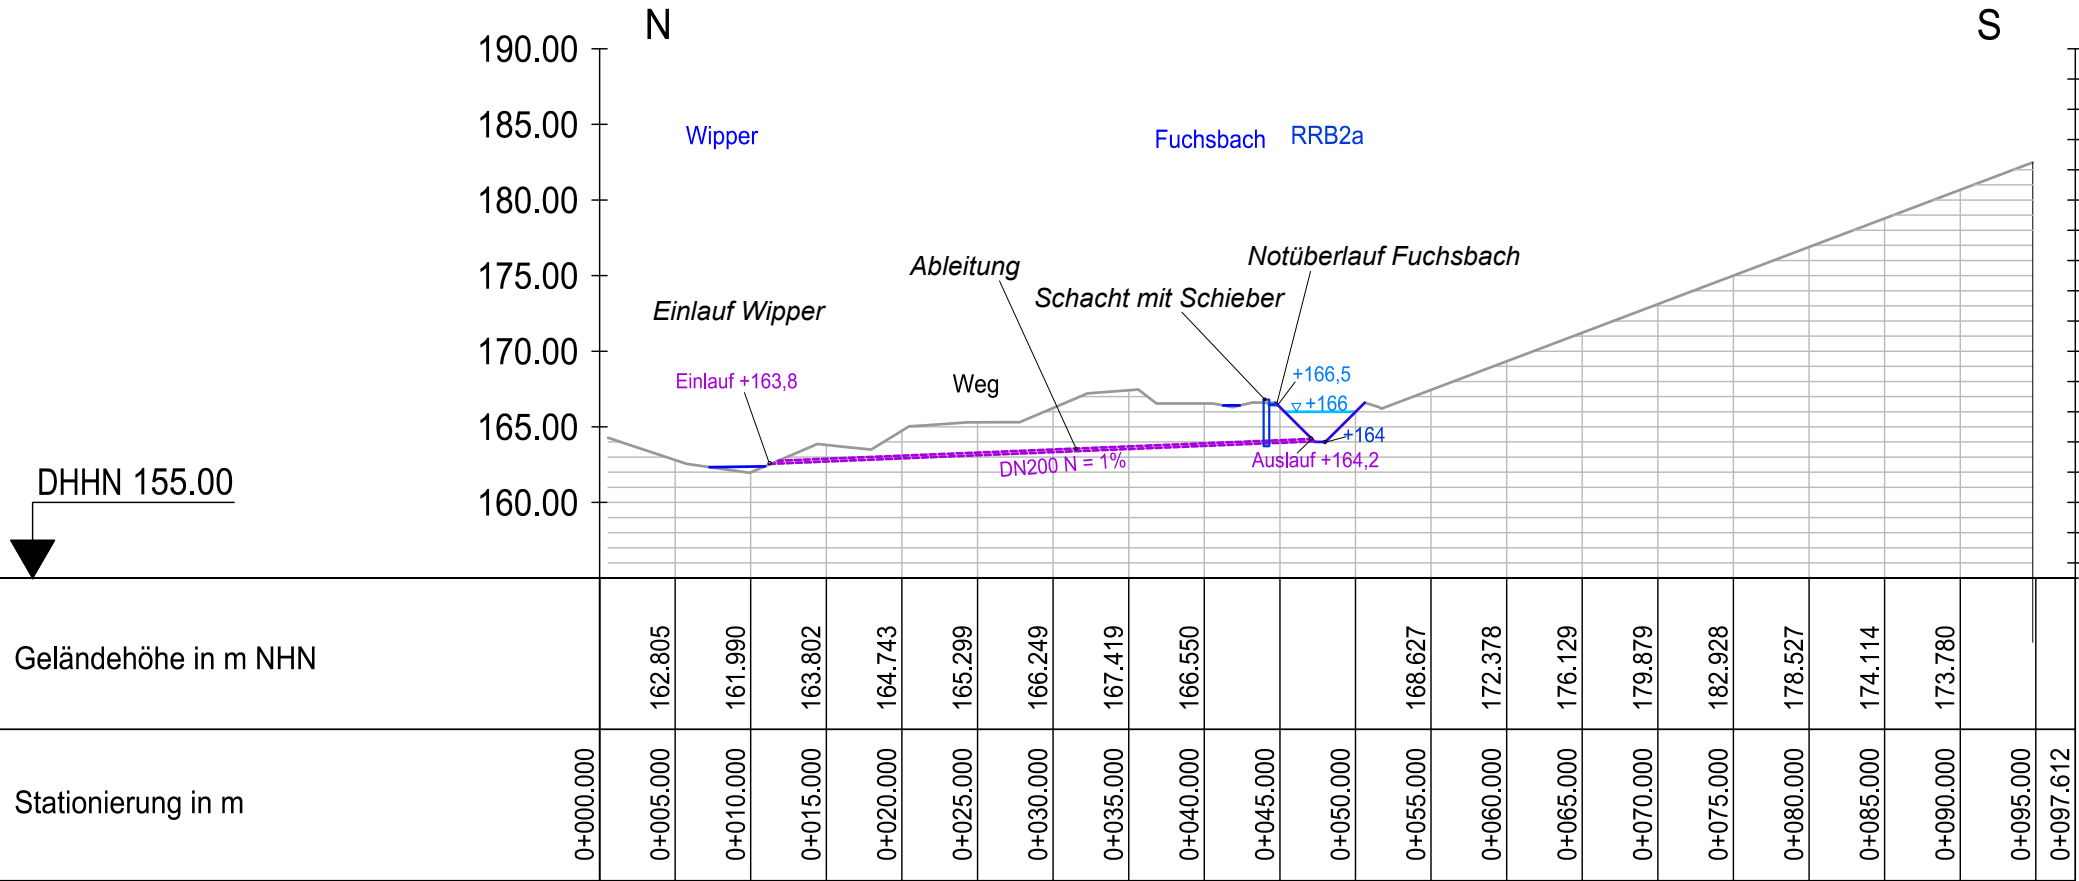

Plangrundlage:
Vermessungsplan Peukert & Schwarz
Ingenieurbüro für Vermessung und Markscheidewesen
Stand 12/2019
Lagebezug: ETRS 89_UTM32
Höhenbezug: DHHN92

Projekt:			
Deponie DK0 Freiesleben - Schacht Mansfeld			
Darstellung: Längs- / Querschnitt Regenrückhaltebecken RRB 2a / RRB 2b	Anlage:	5.3	
	Projekt-Nr.:	2171171	
	Maßstab:	1 : 500	
	Zeichnungs-Nr.:	2171171D1	
		Datum	Name
	gezeichnet:	05.02.20	ag
Bauherr/Auftraggeber:	geprüft:	05.02.20	tsc
	Planverfasser:		
 Martin Wurzel HTS Baugesellschaft mbH Vatteröder Straße 13 06343 Mansfeld	 HPC AG Am Stadtweg 8, 06217 Merseburg Telefon: 03461/341313, Fax: 03461/341332		
Pfad: L:\CAD\DWG\2171171 Deponie Freiesleben\2020\2171171D1.dwg			