


Legende der Konsistenzen:
| | | steif - halbfest

Legende der Grundwassersymbole:
2.45 GW Ruhe
30.04.12 GW angehört/gespannt
2.45 GW angehört/gespannt
30.04.12 Staunässe, Schichtenwasser
2.45 GW angehört/gespannt
30.04.12 Staunässe, Schichtenwasser

GWM 1

187,5 m NHN

GWM 1

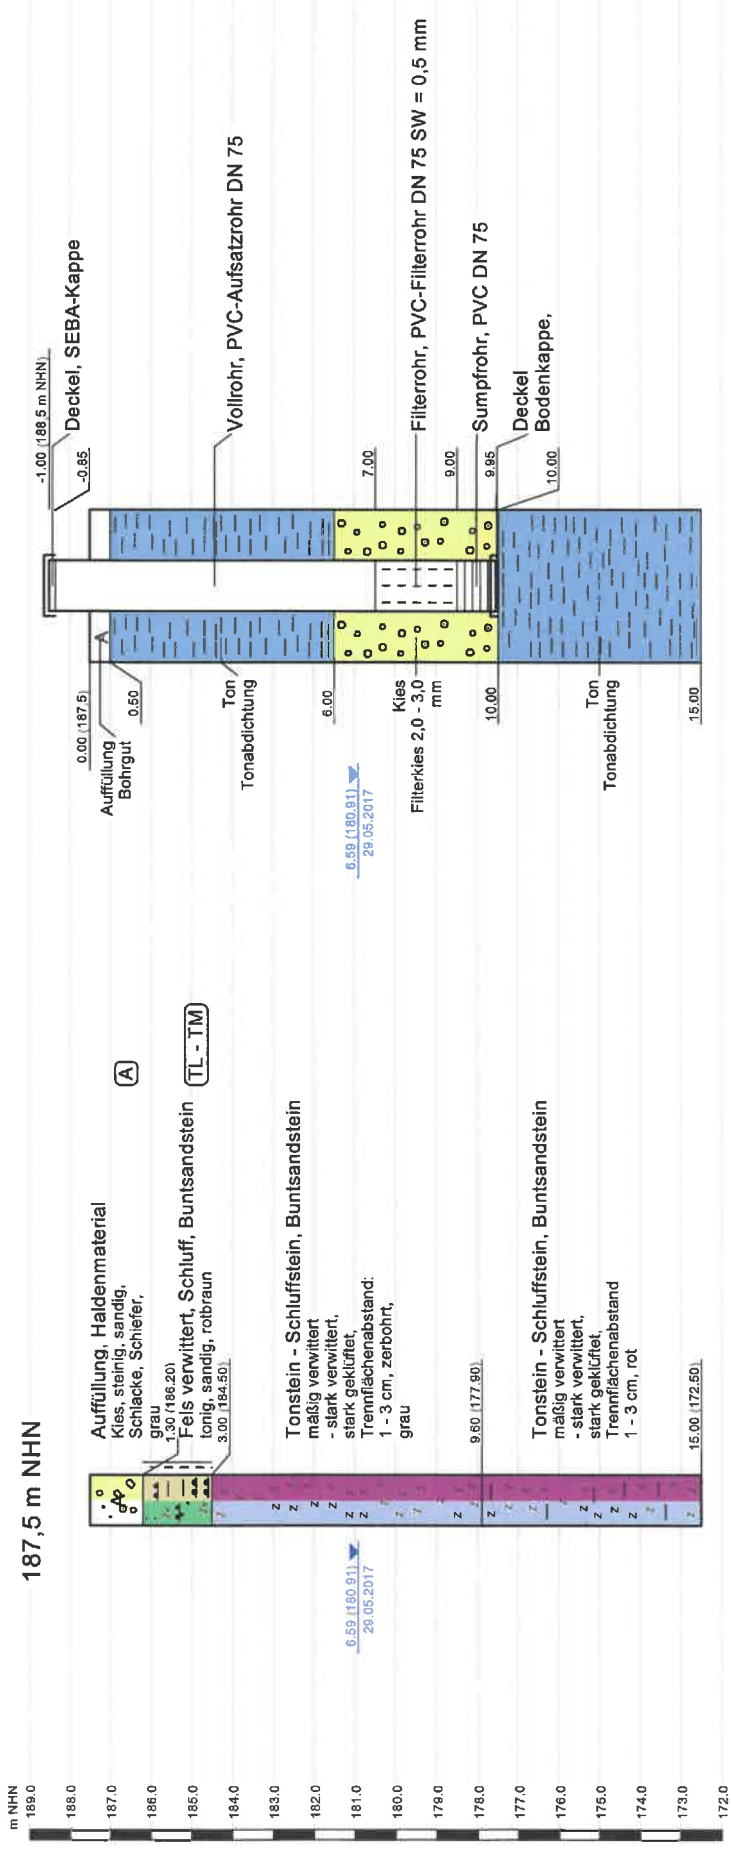

fest

halbfest - fest

steif

Legende der Konsistenzen:

Legende der Grundwassersymbole:

2.45

30.04.12

GW Ruhe

2.45

30.04.12

GW angebohrt/gespannt

2.45

30.04.12

Staunässe, Schichtenwasser

Legende der Grundwassersymbole:

R. PORSCJ

GEOCONSULT

Kühnauer Straße 24 06846 Dessau

Tel.: 0340 / 65 00 69-0 Fax -9

Deponie "Freieslebenschacht"

Großörner

Bohrprofil / Ausbau GWM

Maßstab:


1 : 125

Anlage Nr.

5.2.2

GWM 2

172,7 m NHN

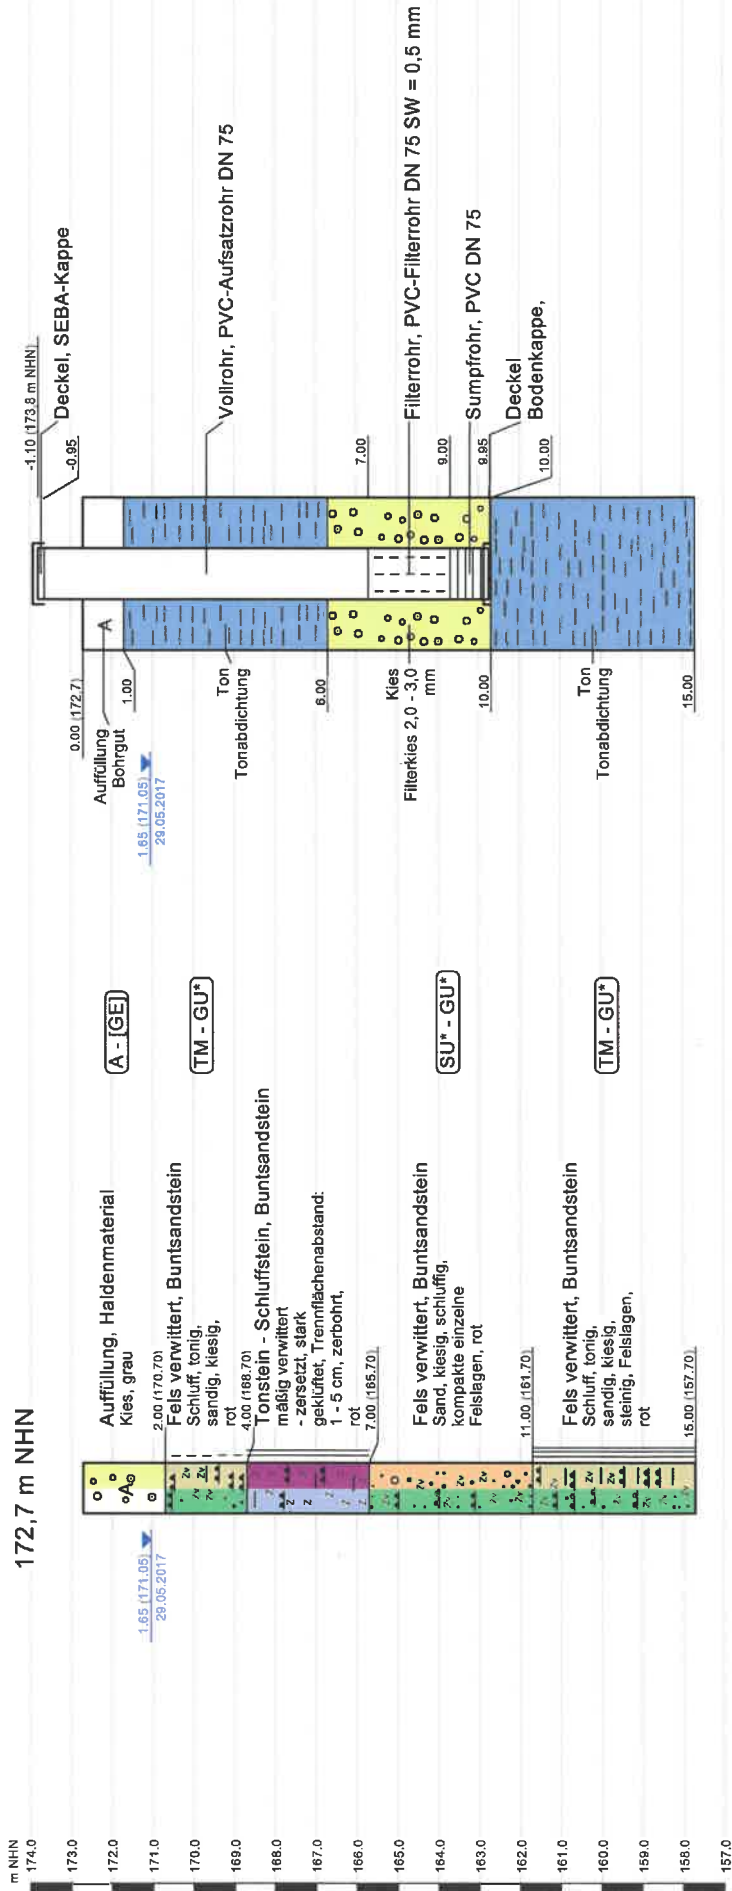

Legende der Grundwassersymbole:

2.45 GW Ruhe
 30.04.12
 2.45 GW angebohrt/gespannt
 30.04.12
 2.45 Staunässe, Schichtenwasser
 30.04.12

Legende der Konsistenzen:

halbfest - fest
 steif


R. PORSCH
 GEOCONSULT
 Kühnauer Straße 24 06846 Dessau
 Tel.: 0340 / 65 00 69-0 Fax: -9

Deponie "Freieslebenschacht"
 Großörner
 Bohrprofil / Ausbau GWM

Maßstab:
 1 : 125
 Anlage Nr.
 5.2.3

GWM 3

169,9 m NHN

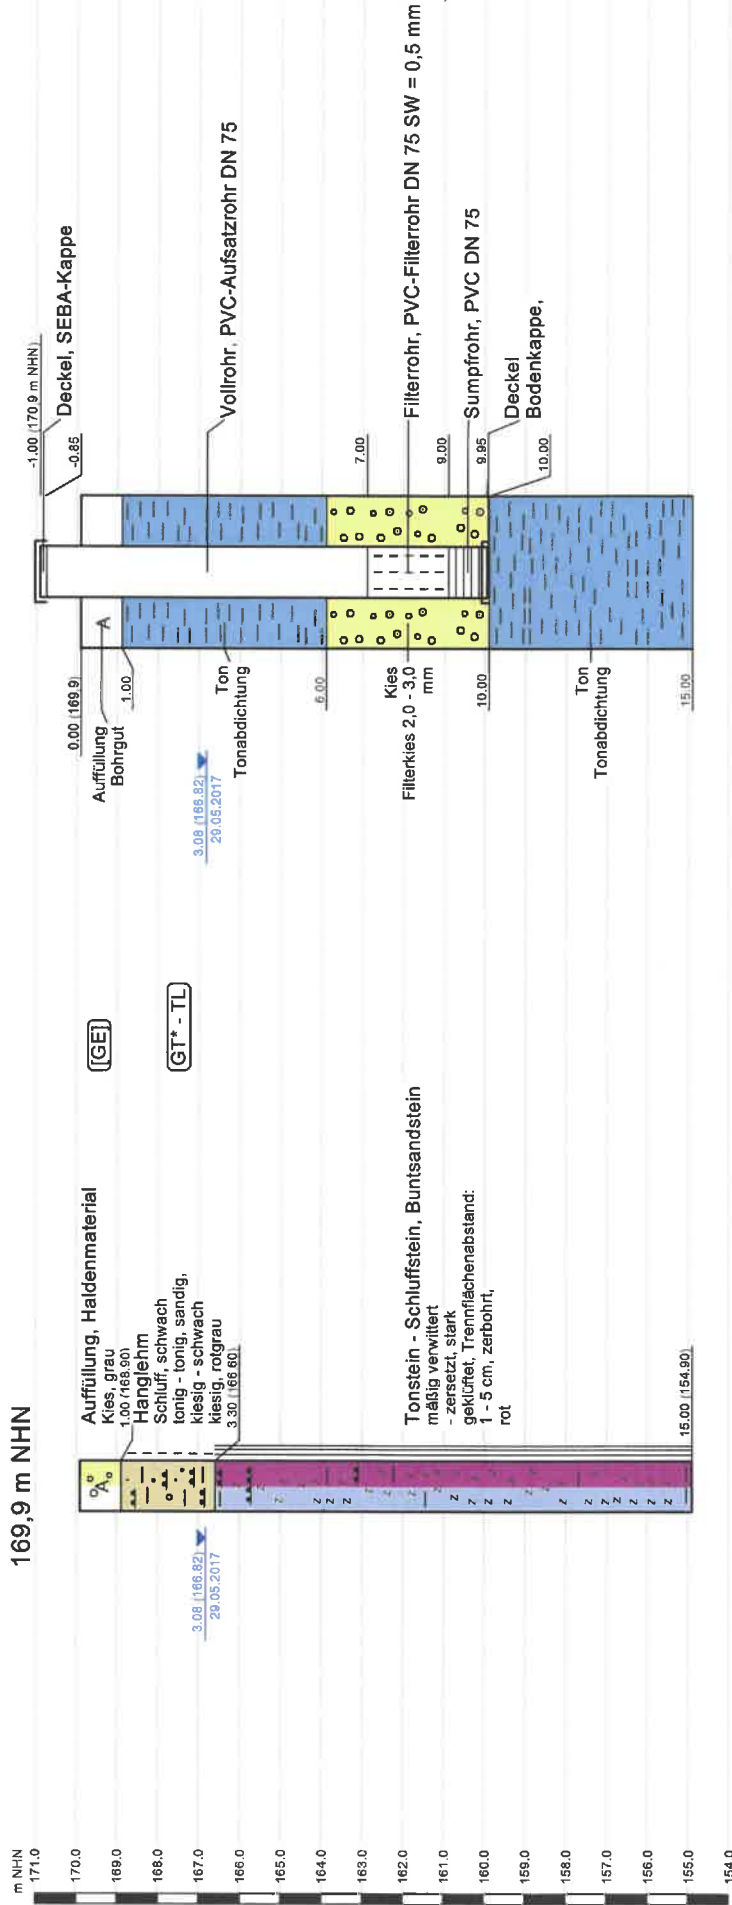

GWM 3

Legende der Konsistenzen:

fest

steif - halbfest

steif

Legende der Grundwassersymbole:

2.45 GW Ruhe

30.04.12

2.45 GW angebohrt/gespannt

30.04.12

2.45 Staunässe, Schichtenwasser

30.04.12

