


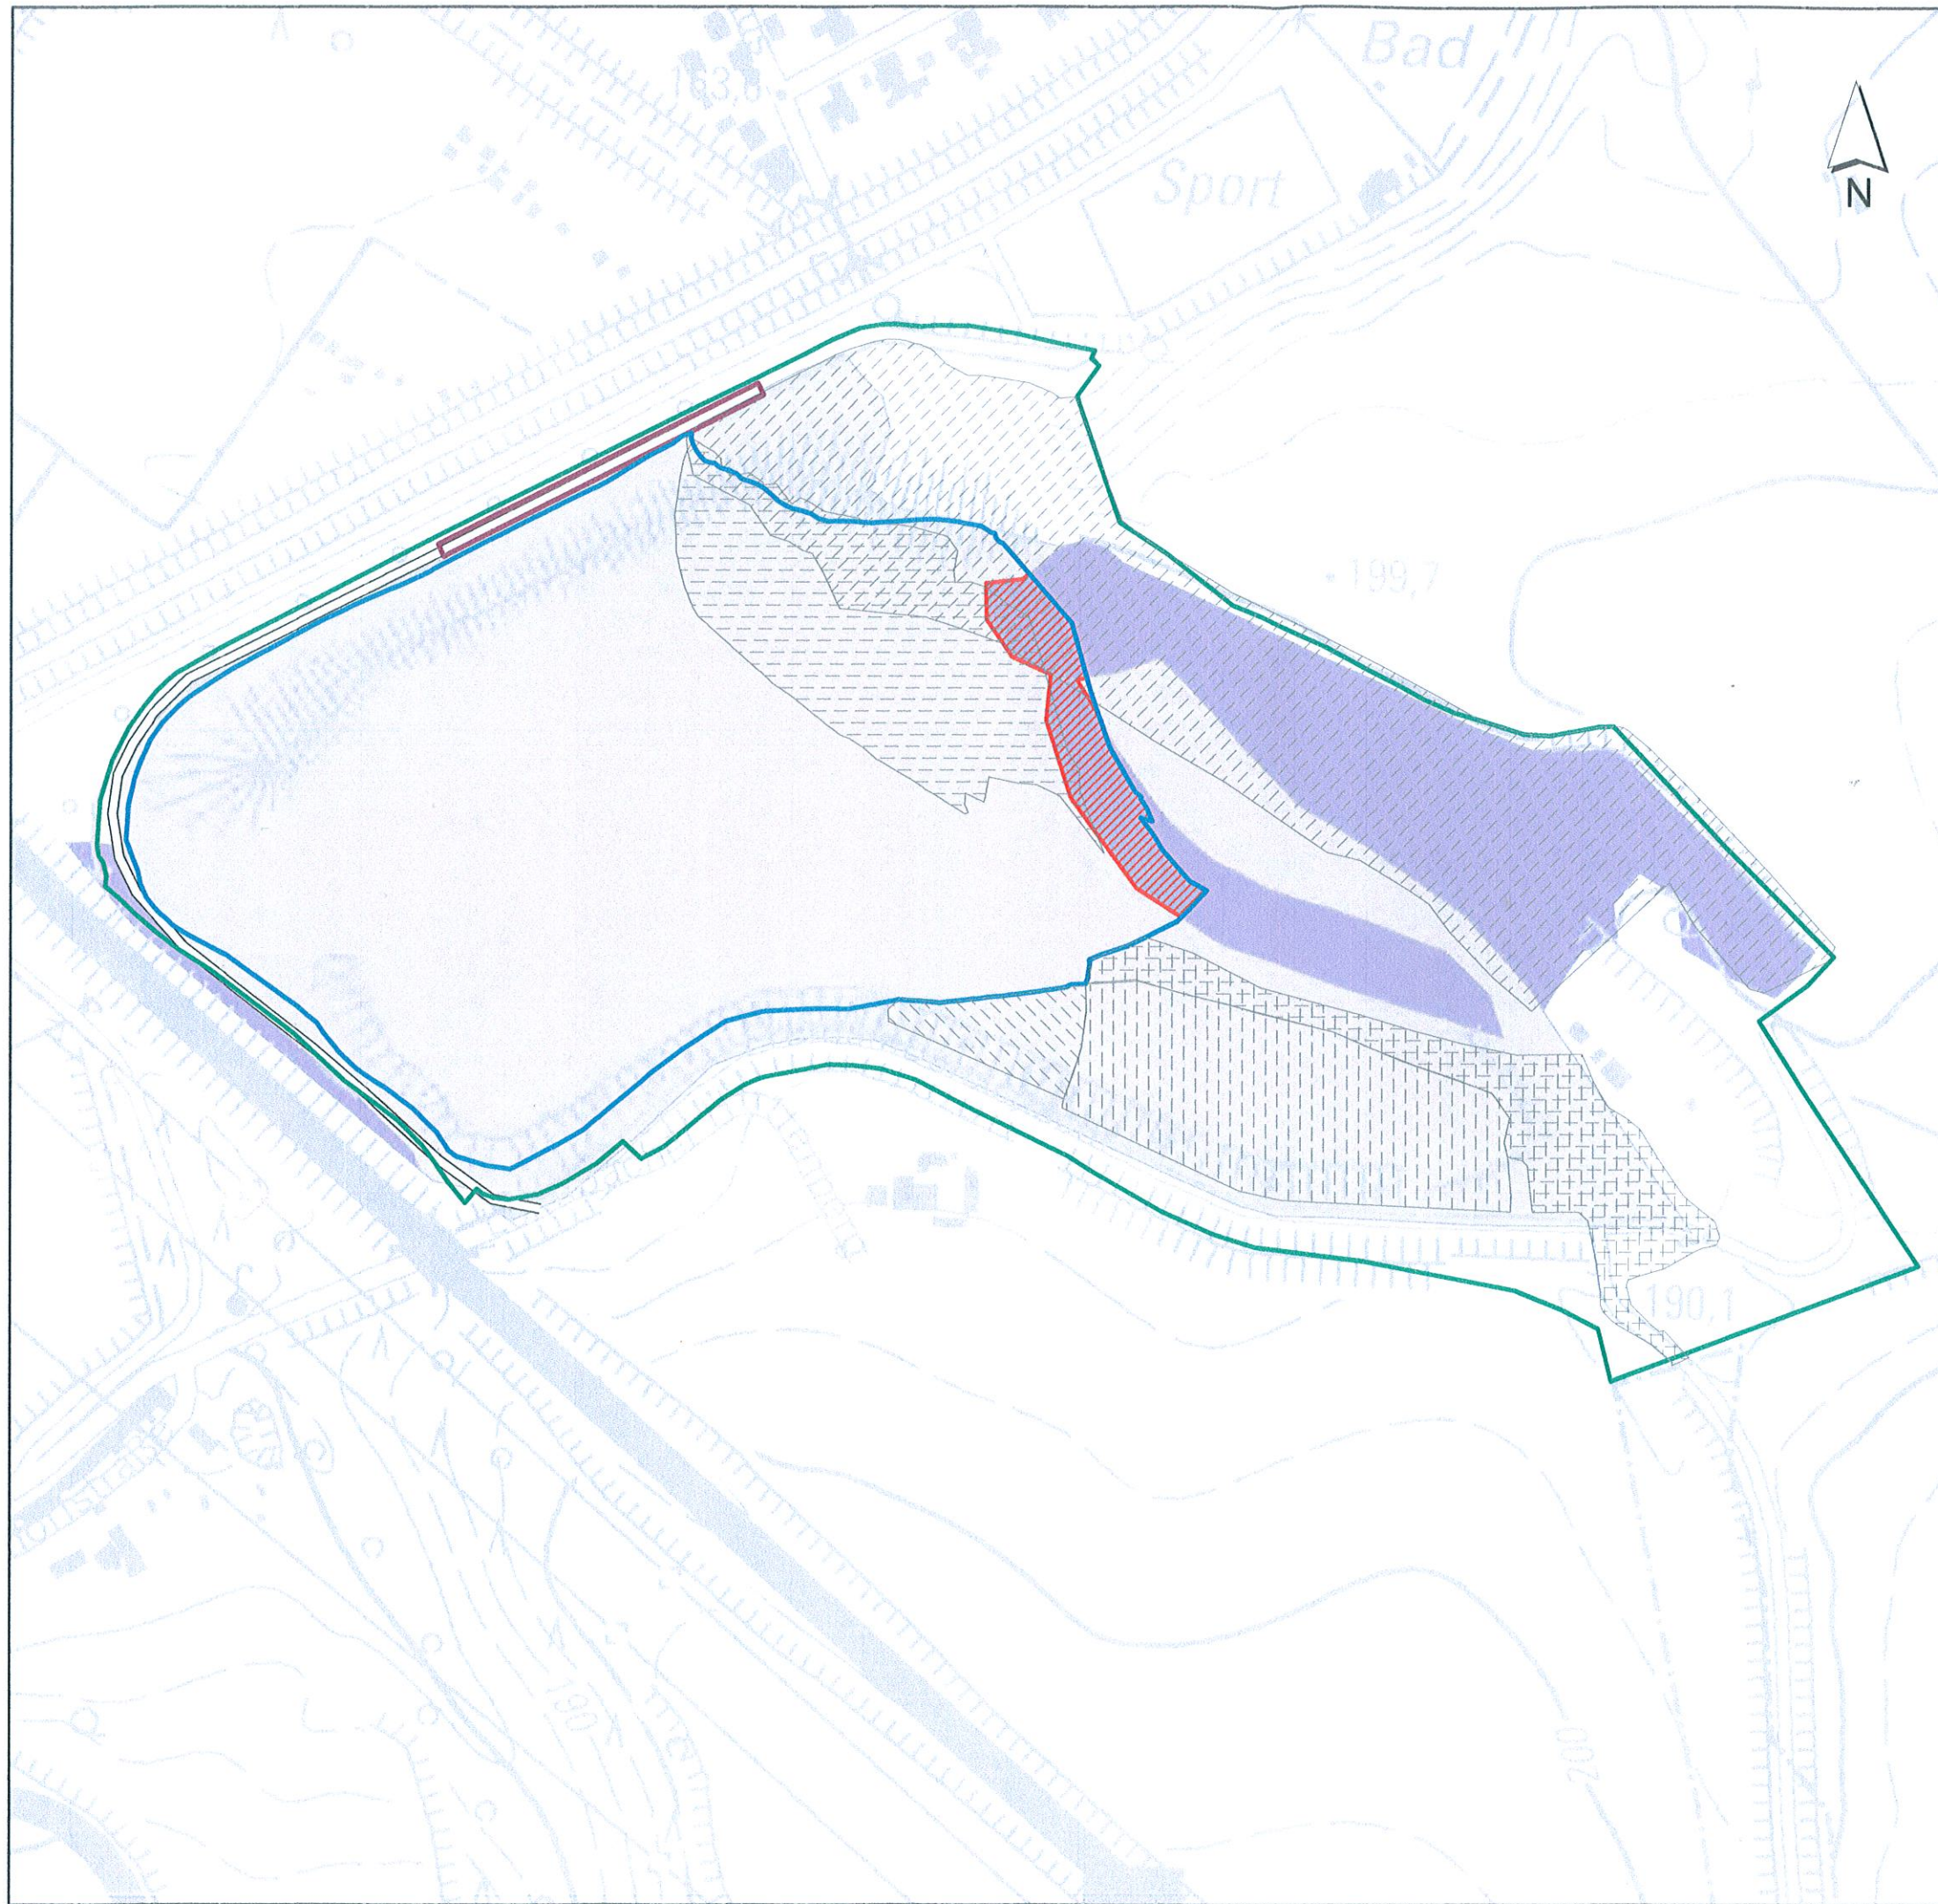

Legende

Umgrenzungen

- Betriebsgrenze
- Überlagerung (ZAY) mit Deponiematerial
- Überlagerung (VWB) mit Regenrückhaltebecken (VYY)

Daten aus Bestandsplan

- Fläche Zufahrt
- Bodenhalde
- Fläche Recyclinghof
- Regenrückhaltebecken
- Sukzessionsfläche Resthalde

Konfliktbereich

- Schutzgut Pflanzen - Verlust von Ruderalfluren
- Schutzgut Tiere - Verlust von Habitattflächen für Heuschrecken
- Schutzgut für Boden - Verlust von Rohboden

Biotop- und Nutzungstypen (s. Karte2)

Ruderalfluren

- URA Ruderalflur, gebildet von ausdauernden Arten

Bebauung, Verkehrsanlagen

- VWB befestigter Weg (wassergebundene Decke, Spurbahnen)

Sonstige Biotope und Objekte

- ZAY sonstige Halde / Aufschluss

50 25 0 50 100 Meter

Umweltverträglichkeitsstudie (UVS)
für das Vorhaben
„Errichtung und Betrieb einer Deponie
für Inertabfälle DK-0 Freiesleben-Schacht“

Karte
5

Konfliktkarte

Maßstab: 1 : 3.000

Datum: 05.09.2018

Bearbeitungsstand: Abschluss

Bearbeiter: Dipl.-Geoökol. Martin Lamottke
Dipl.-Geogr. Kerstin Reichhoff

Gestalter: Kerstin Lohmann

Auftraggeber: Martin Wurzel HTS Baugesellschaft mbH

Quelle: Darstellung auf der Grundlage von Geobasisdaten
© GeoBasis-DE / LVerGeo LSA / www.lvermgeo.sachsen-anhalt.de
Abgabe: 2017, Az.: C22-7003723-2017

**LANDSCHAFTS-
PLANUNG**
DR. REICHHOFF

Planungsbüro für Ökologie, Naturschutz,
Landschaftspflege und Umweltbildung
Zur Großen Halle 15, 06844 Dessau-Roßlau
Tel./Fax: (0340) 230490-0 / 230490-29
eMail: info@lpr-landschaftsplanung.com