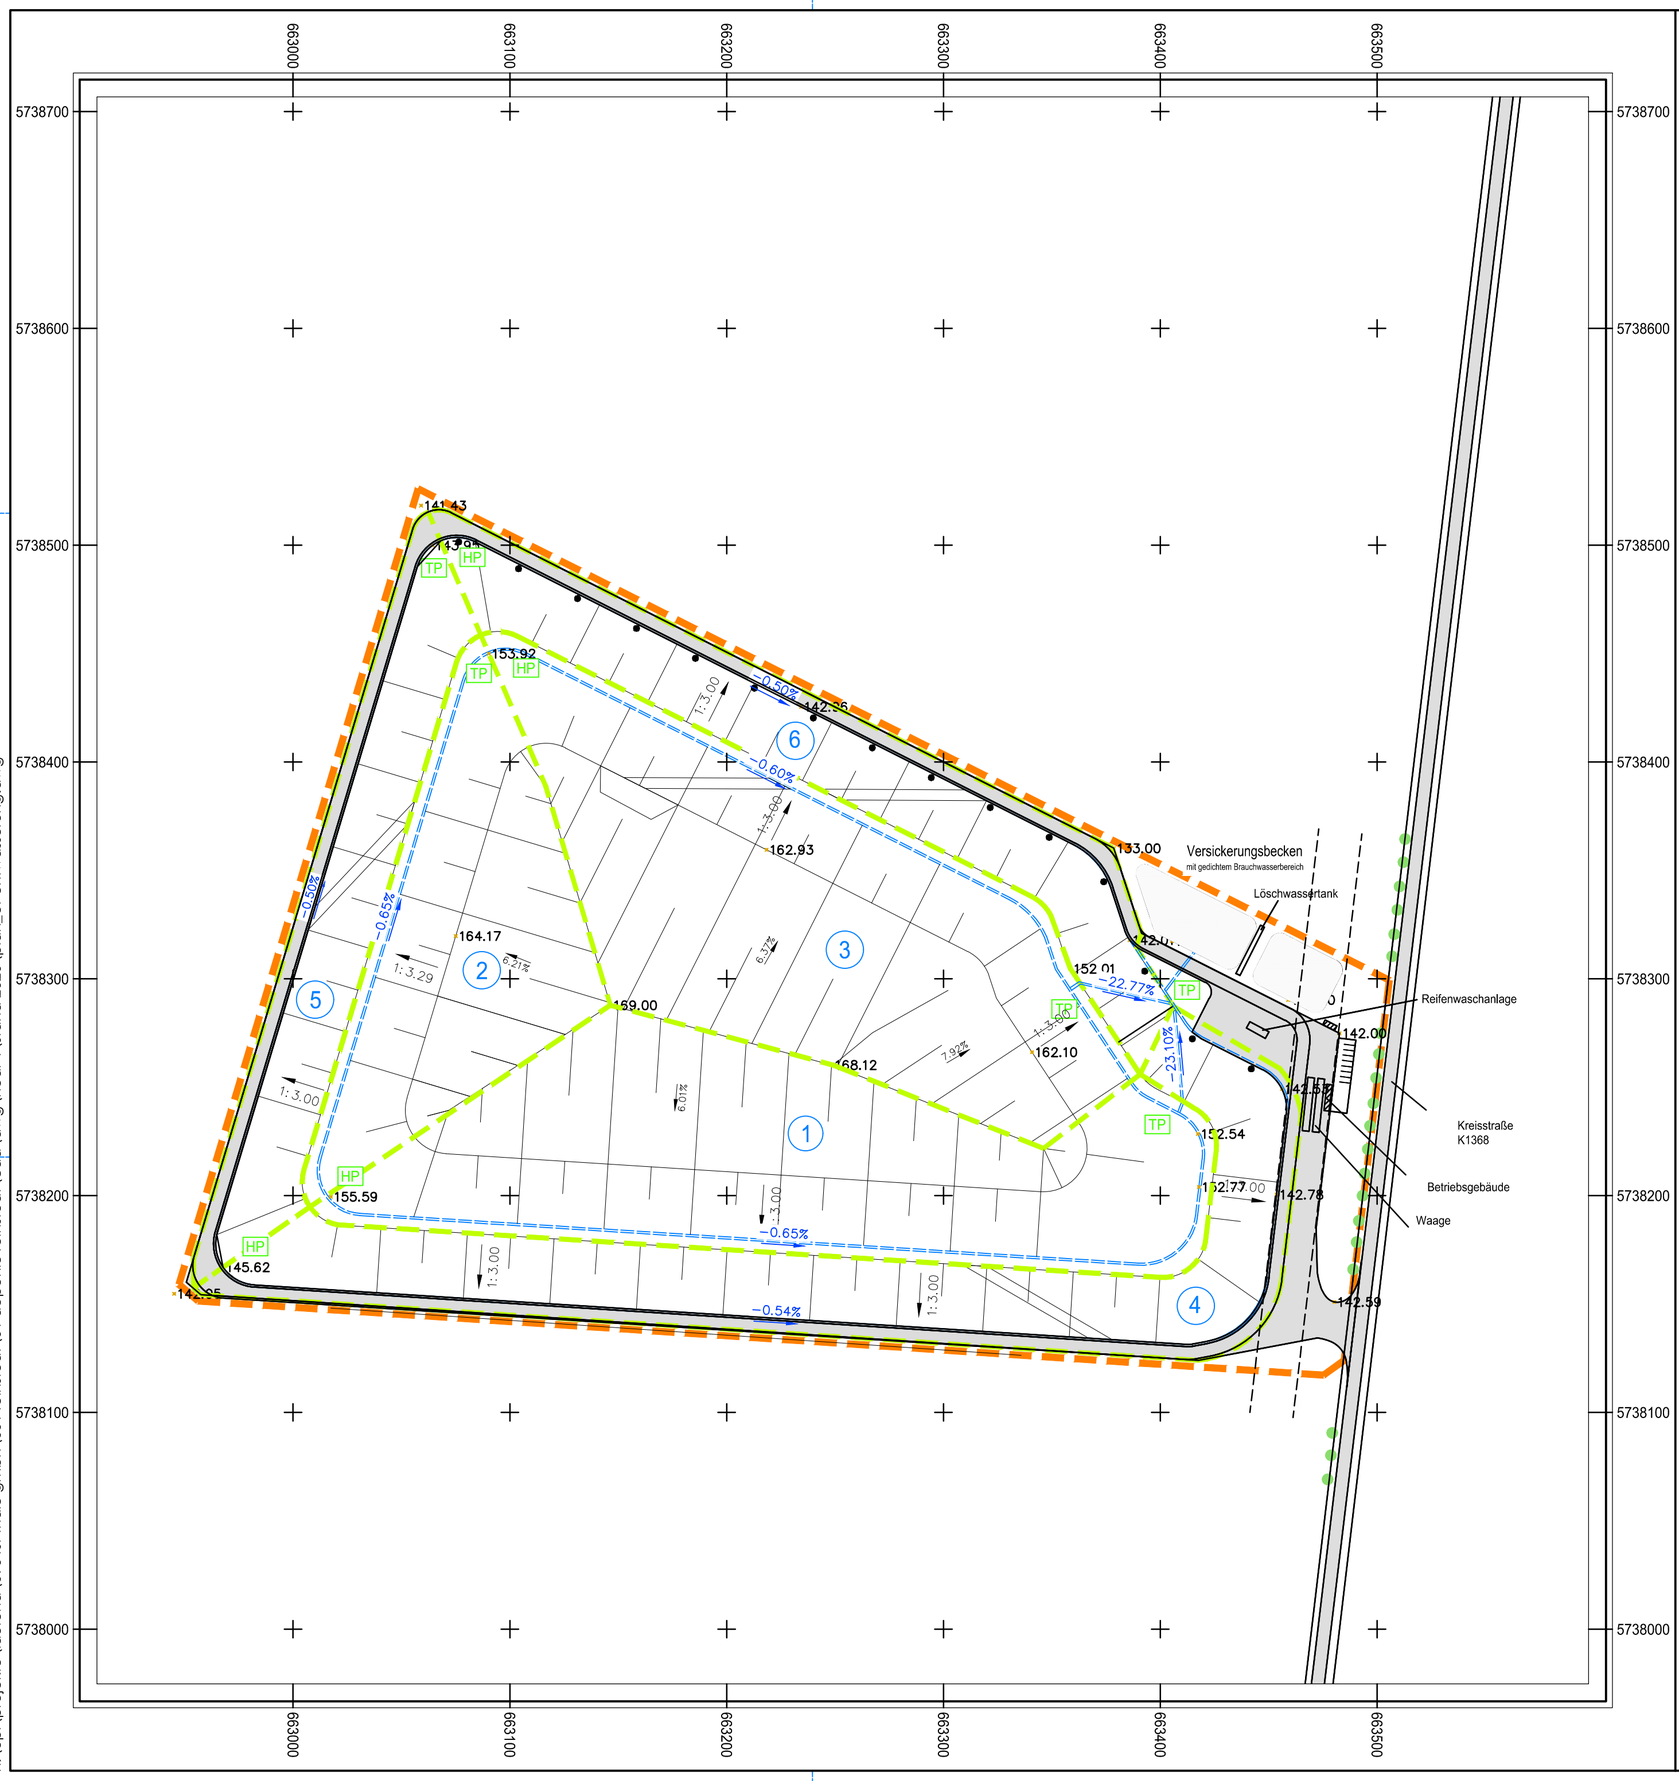

Zeichenerklärung:

- Wege, Betriebsfläche
- Versickerungsbecken
- Böschung Bereich Deponie
- planfestgestelle Fläche
- -2.38% — Entwässerungsgerinne, Randgraben bestehend aus Betonschalen einschließlich Richtungsangabe und Generalneigung
- HP — Hochpunkt
- TP — Tiefpunktpunkt
- Entwässerungsteilflächen
- 3 — Bezeichnung der Entwässerungsteilfläche
- Schachtbauwerk

Meter
50 0 50 100
1:2000

Nr.:	Änderung: Art, Umfang, Ursache	Datum, Name
2.:	Änderung: planfestzustellende Fläche, Geometrie OFA, Lage Betreibsgelände, Lage Versickerungs– u. Sickerwasserbecken	09/2020, N. Schulze
1.:	Änderung: planfestzustellende Fläche, Geometrie OFA, Lage Betreibsgelände, Lage Versickerungs– u. Sickerwasserbecken	10/2018, N. Schulze

Auftraggeber:

REG
Reinstedter Entsorgungsgesellschaft mbH

Reinstedter Entsorgungsgesellschaft mbH
Froser Straße 7
06463 Falkenstei/ Harz OT Reinstedt
Tel.: 03947-777-400
Fax: 03947-777-409

Projekt: Deponie DK 0 "Froser Berg" Reinstedt

Projekt–Nr.: 090.001.01.

Benennung: Lageplan Oberflächenentwässerung (mit Teilflächen)

Maßstab: 1:2.000

UmweltProjekt Ingenieurgesellschaft mbH
Hauptsitz
Breite Straße 30
D-39576 Stendal

Datum:	Gezeichnet:	Bearbeitet:	Geprüft:	Datei (AutoCAD Civil 3D 2014):	Zeichng.–Nr.:	Anlage:
10/2020	N.Schulze	N.Schulze	N.Gose	plan_of-entwässerung.dwg	04–15	D15

n:\upi\projekte\laufend\090 rst thale gmbh\001 reinstedt\01 deponie reinstedt\cad\dwg\hoai 4\stand 2020\plan_of-entwässerung.dwg