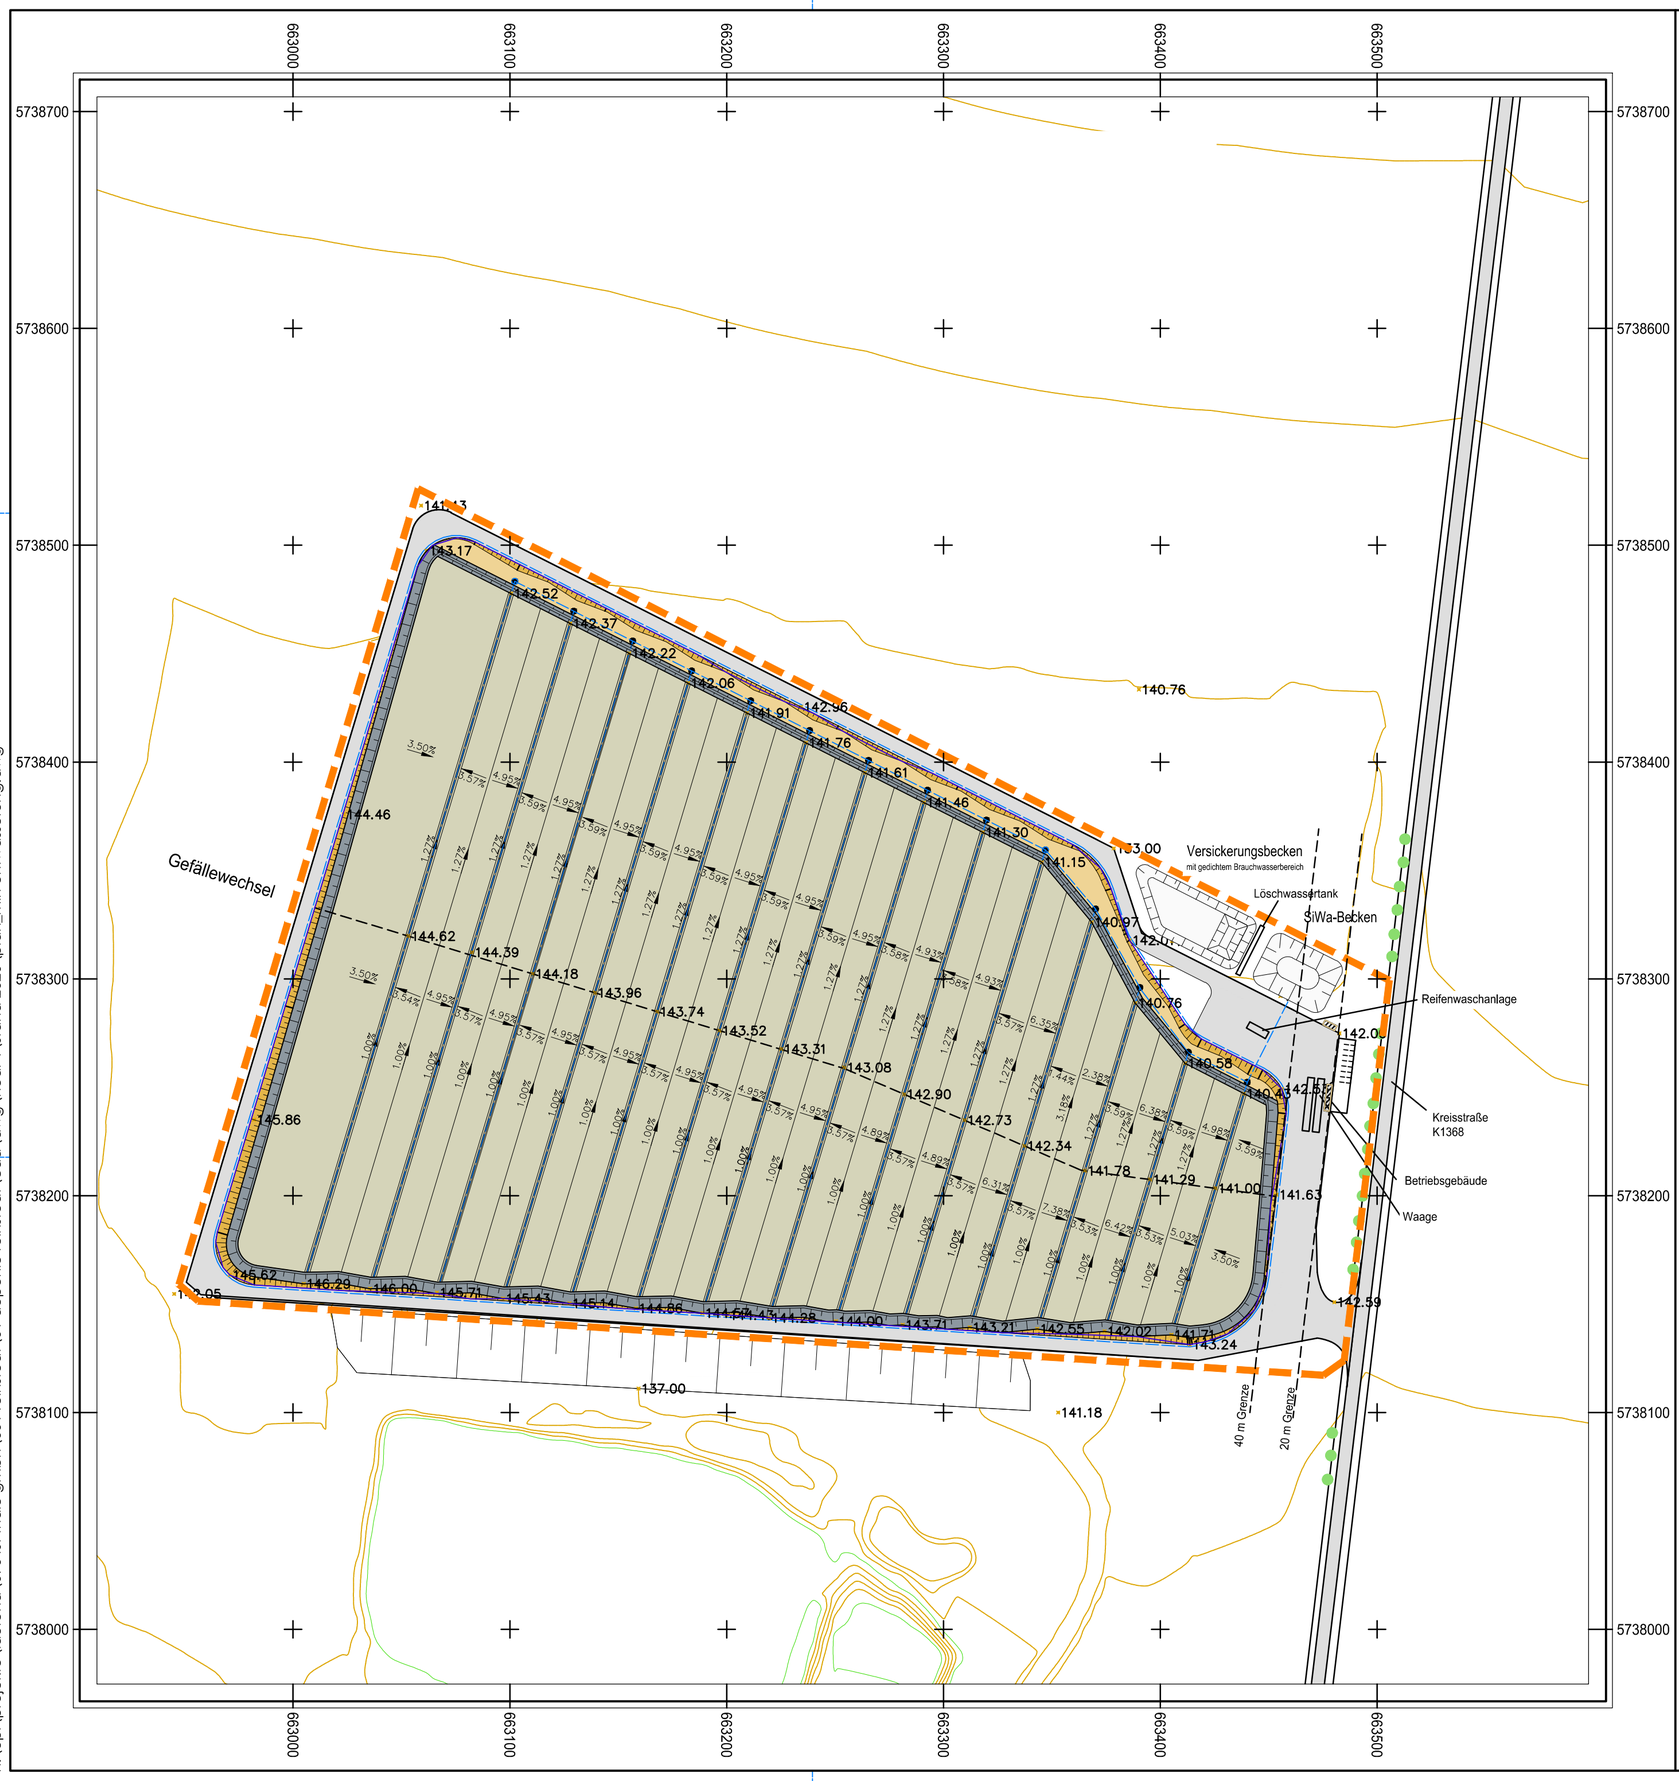

Zeichenerklärung:

- Planum
- Böschungsbereiche
- Wege / Betriebsflächen
- Entwässerungsschicht
- Randdamm
- Böschung Bereich Deponie
- planfestzustellende Fläche
- Sickerwasserleitung
- Schachtbauwerk
- Spülbogen
- Höhenlinie 2,0 m (Istzustand 2020)
- Höhenlinie 6,0 m (Istzustand 2020)

Meter
50 0 50 100
1:2000

Nr.:	Änderung: Art, Umfang, Ursache	Datum, Name
1.:	Änderung: planfestzustellende Fläche, Geometrie OFA, Lage Betriebsgelände, Lage Versickerungs– u. Sickerwasserbecken	09/2020, N. Schulze

Auftraggeber:

REG
Reinstedter Entsorgungsgesellschaft mbH

Reinstedter Entsorgungsgesellschaft mbH
Froser Straße 7
06463 Falkenstei/ Harz OT Reinstedt
Tel.: 03947-777-400
Fax: 03947-777-409

Projekt: Deponie DK 0 "Froser Berg" Reinstedt

Projekt–Nr.: 090.001.01.

Benennung: Lageplan OK mineralische Entwässerung

Maßstab: 1: 2.000

upi UmweltProjekt Ingenieurgesellschaft mbH
Hauptsitz
Breite Straße 30
D-39576 Stendal

Datum:	Gezeichnet:	Bearbeitet:	Geprüft:	Datei (AutoCAD Civil 3D 2019):	Zeichng.–Nr.:	Anlage:
10/2020	N.Schulze	N.Schulze	N.Gose	plan_min entwässerung.dwg	04–06	D06

n:\upi\projekte\laufend\090 rst thale gmbh\001 reinstedt\01 deponie reinstedt\cad\dwg\hoai 4\stand 2020\plan_min entwässerung.dwg