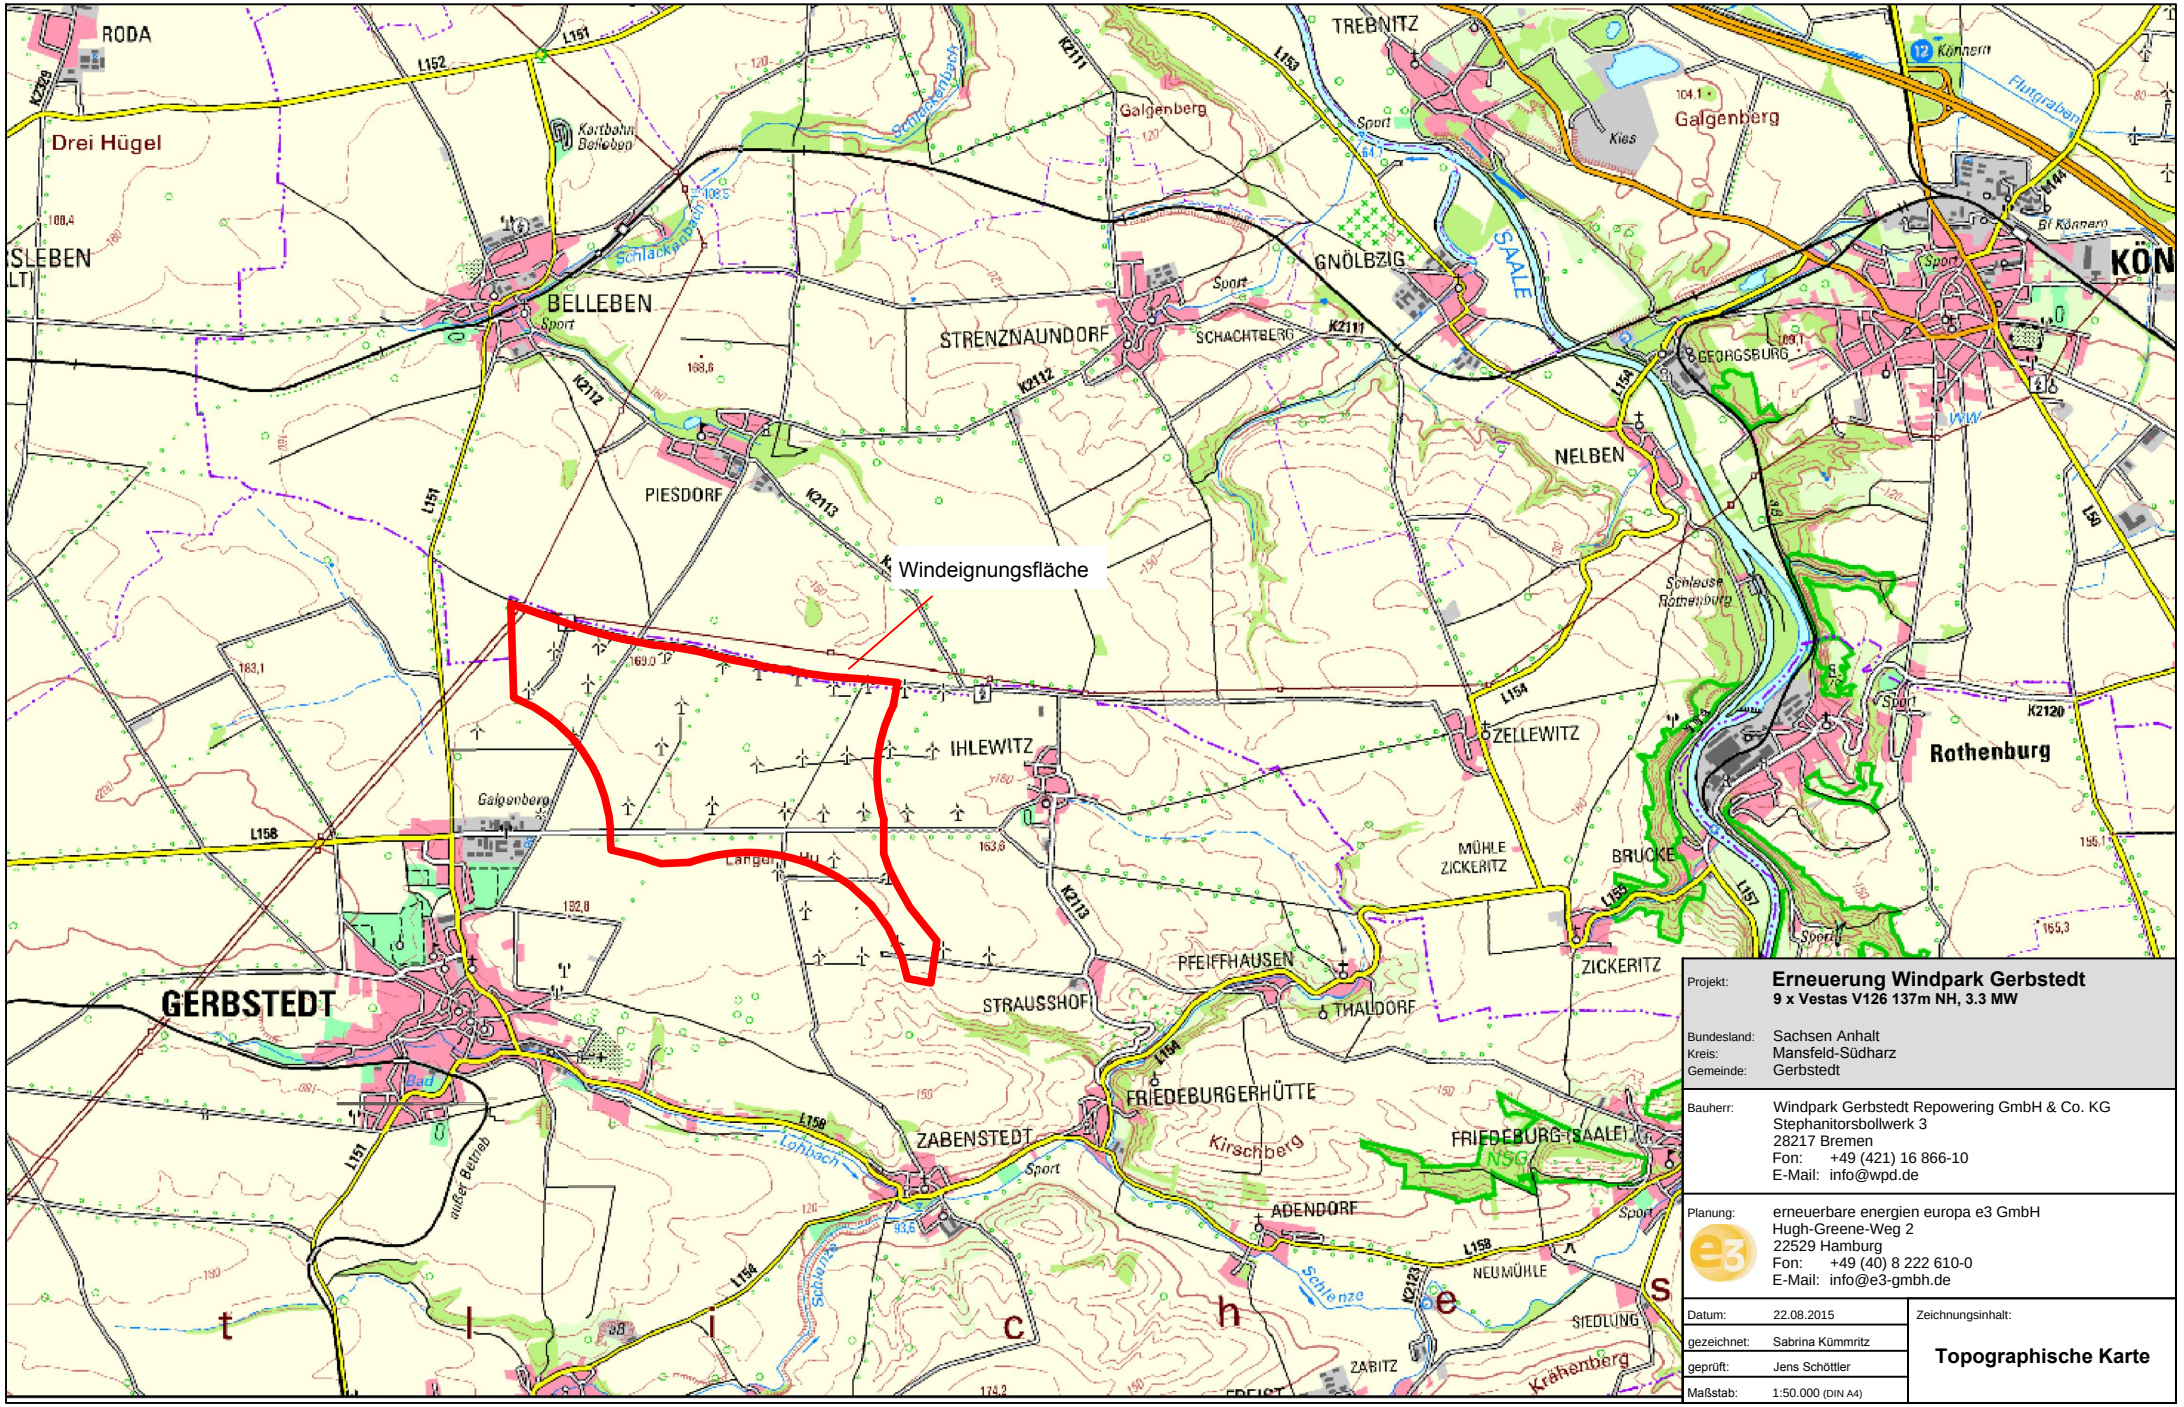

Projekt:	**Erneuerung Windpark Gerbstedt** **9 x Vestas V126 137m NH, 3.3 MW**
Bundesland:	Sachsen Anhalt
Kreis:	Mansfeld-Südharz
Gemeinde:	Gerbstedt
Bauherr:	Windpark Gerbstedt Repowering GmbH & Co. KG Stephanitorsbollwerk 3 28217 Bremen Fon: +49 (421) 16 866-10 E-Mail: info@wpd.de
Planung:	erneuerbare energien europa e3 GmbH Hugh-Greene-Weg 2 22529 Hamburg Fon: +49 (40) 8 222 610-0 E-Mail: info@e3-gmbh.de
Datum:	22.08.2015
gezeichnet:	Sabrina Kümmritz
geprüft:	Jens Schöttler
Maßstab:	1:50.000 (DIN A4)
Zeichnungsinhalt:	**Topographische Karte**