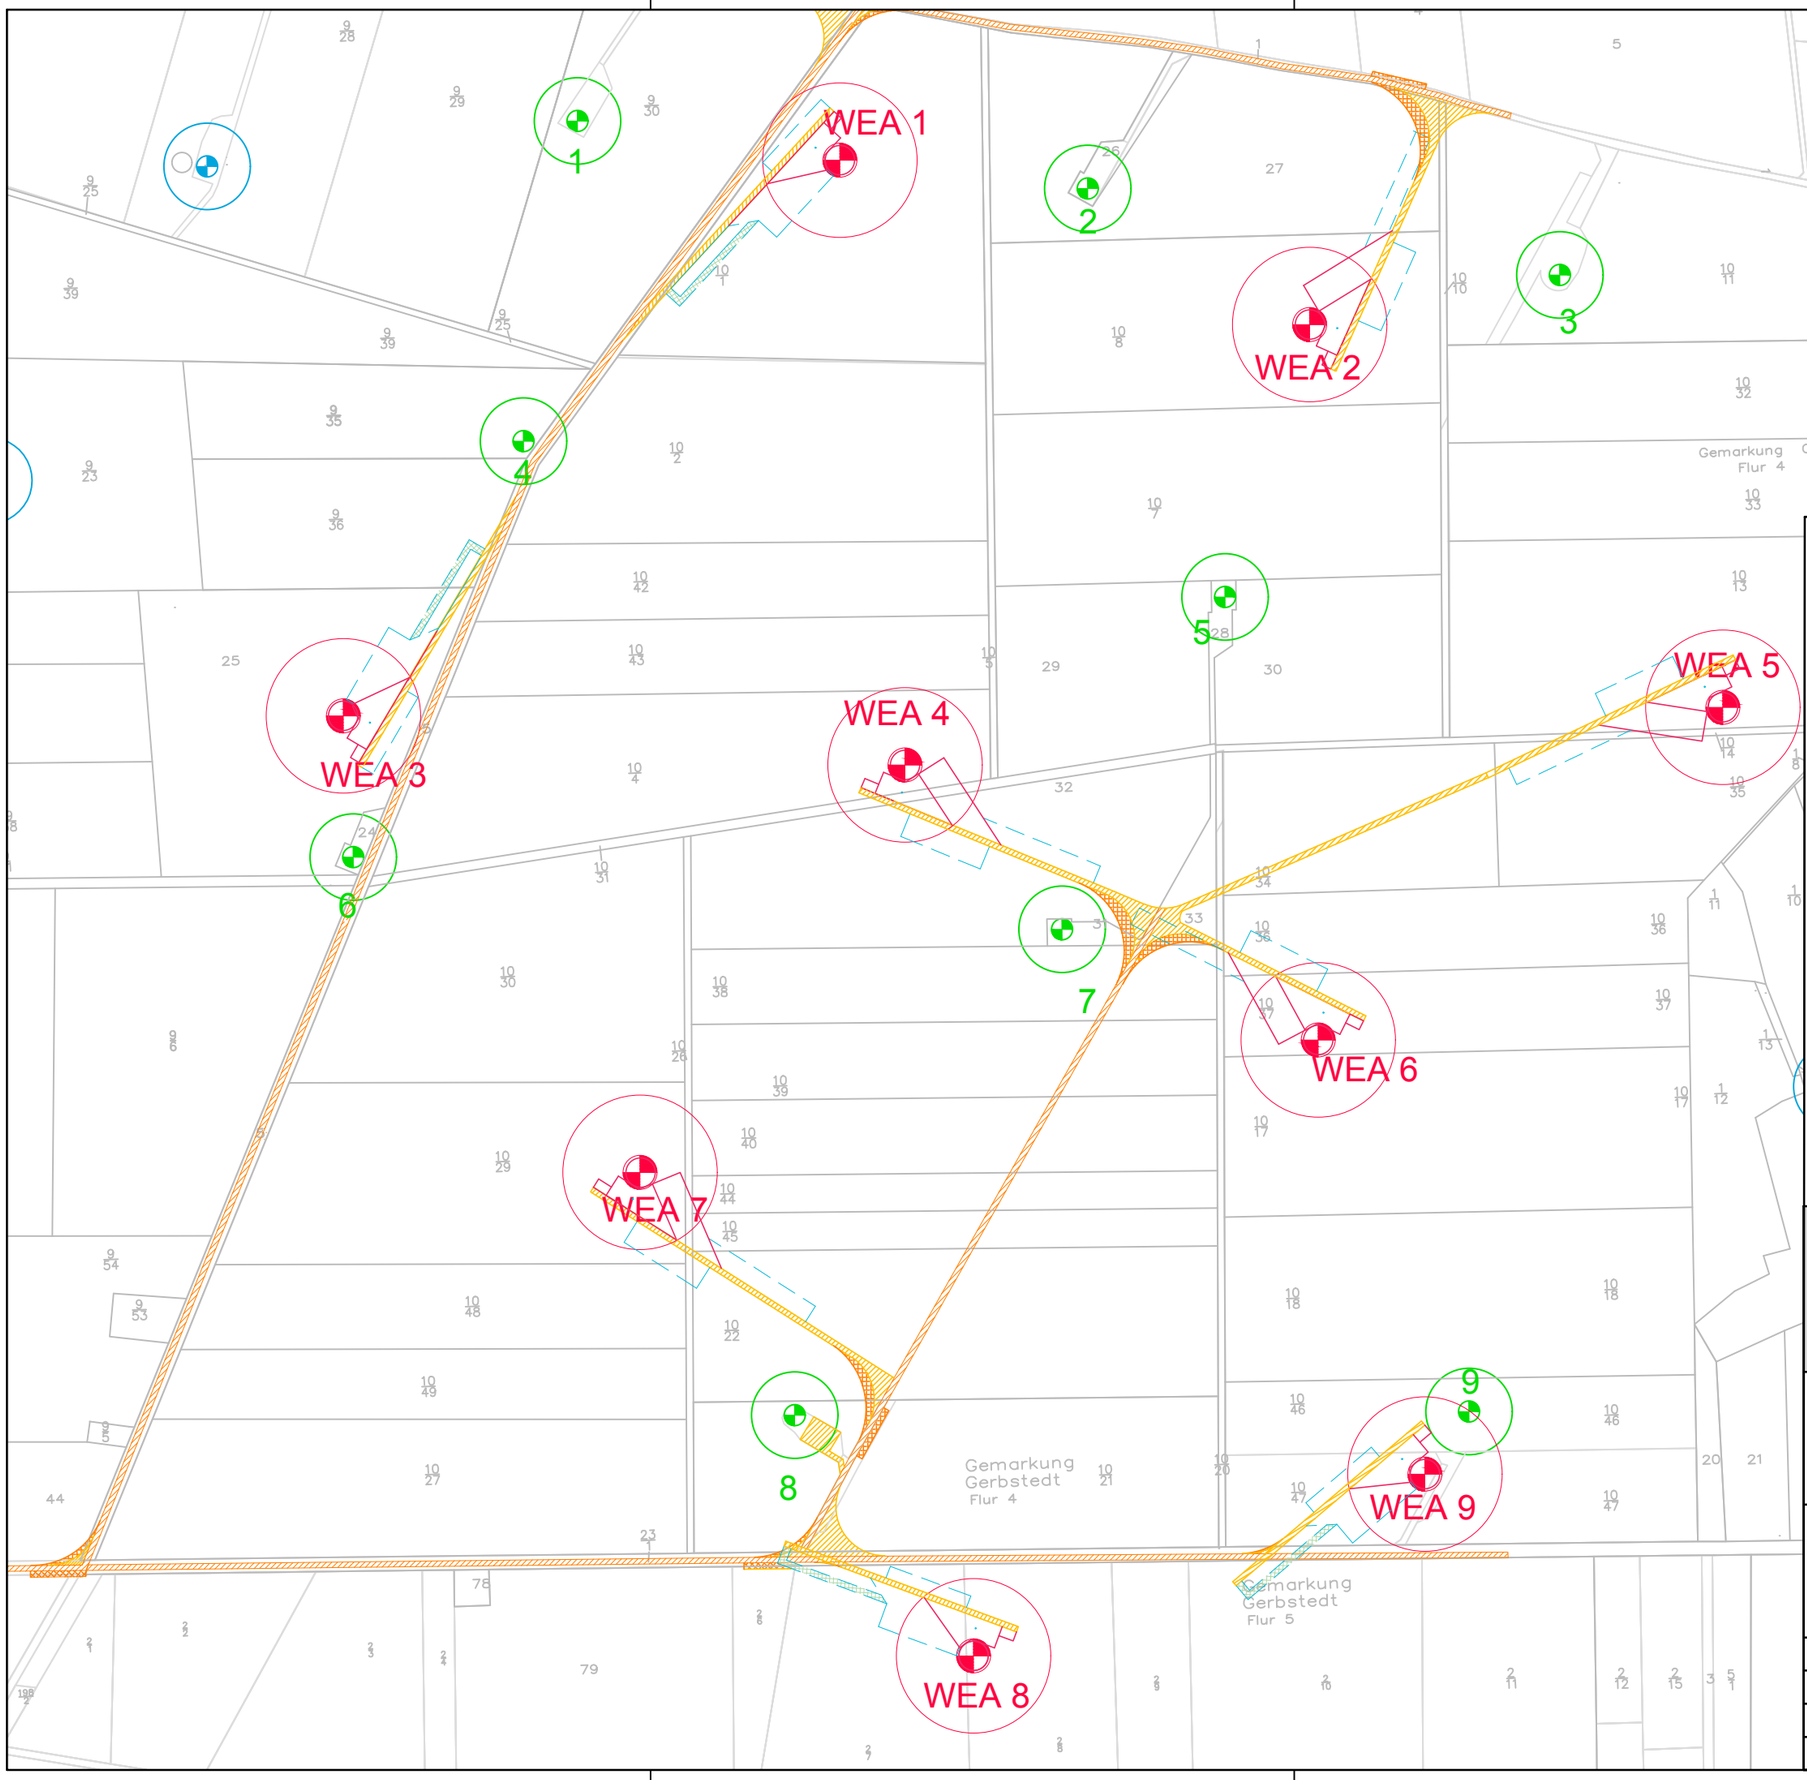

Legende:

Windenergieanalge V126

- Baulastradius
- Rotor
- Standort
- Kranstellfläche dauerhaft
- Kranstellfläche temporär
- Vormontagefläche temporär
- Kranausleger temporär
- Zuwegung neu
- Zuwegung vorhanden
- Überschwenkbereich
- WEA-Rückbau
- WEA-Bestand

Projekt:	**Erneuerung Windpark Gerbstedt** **9 x Vestas V-126, 137m NH, 3.3 MW**
Bundesland:	Sachsen Anhalt
Kreis:	Mansfeld-Südharz
Gemeinde:	Gerbstedt
Bauherr:	Windpark Gerbstedt Repowering GmbH & Co. KG Stephanitorsbollwerk 3 28217 Bremen Fon: +49 (421) 16 866-10 E-Mail: info@wpd.de
Planung:	erneuerbare energien europa e3 GmbH Hugh-Greene-Weg 2 22529 Hamburg Fon: +49 (40) 8 222 610-0 E-Mail: info@e3-gmbh.de

Datum:	19.10.2015	Zeichnungsinhalt:
gezeichnet:	Sabrina Kümmritz	**Ausführungsplan**
geprüft:	Melanie Kruse	
Maßstab:	1:5000 (DIN A3- 420 x 297)	