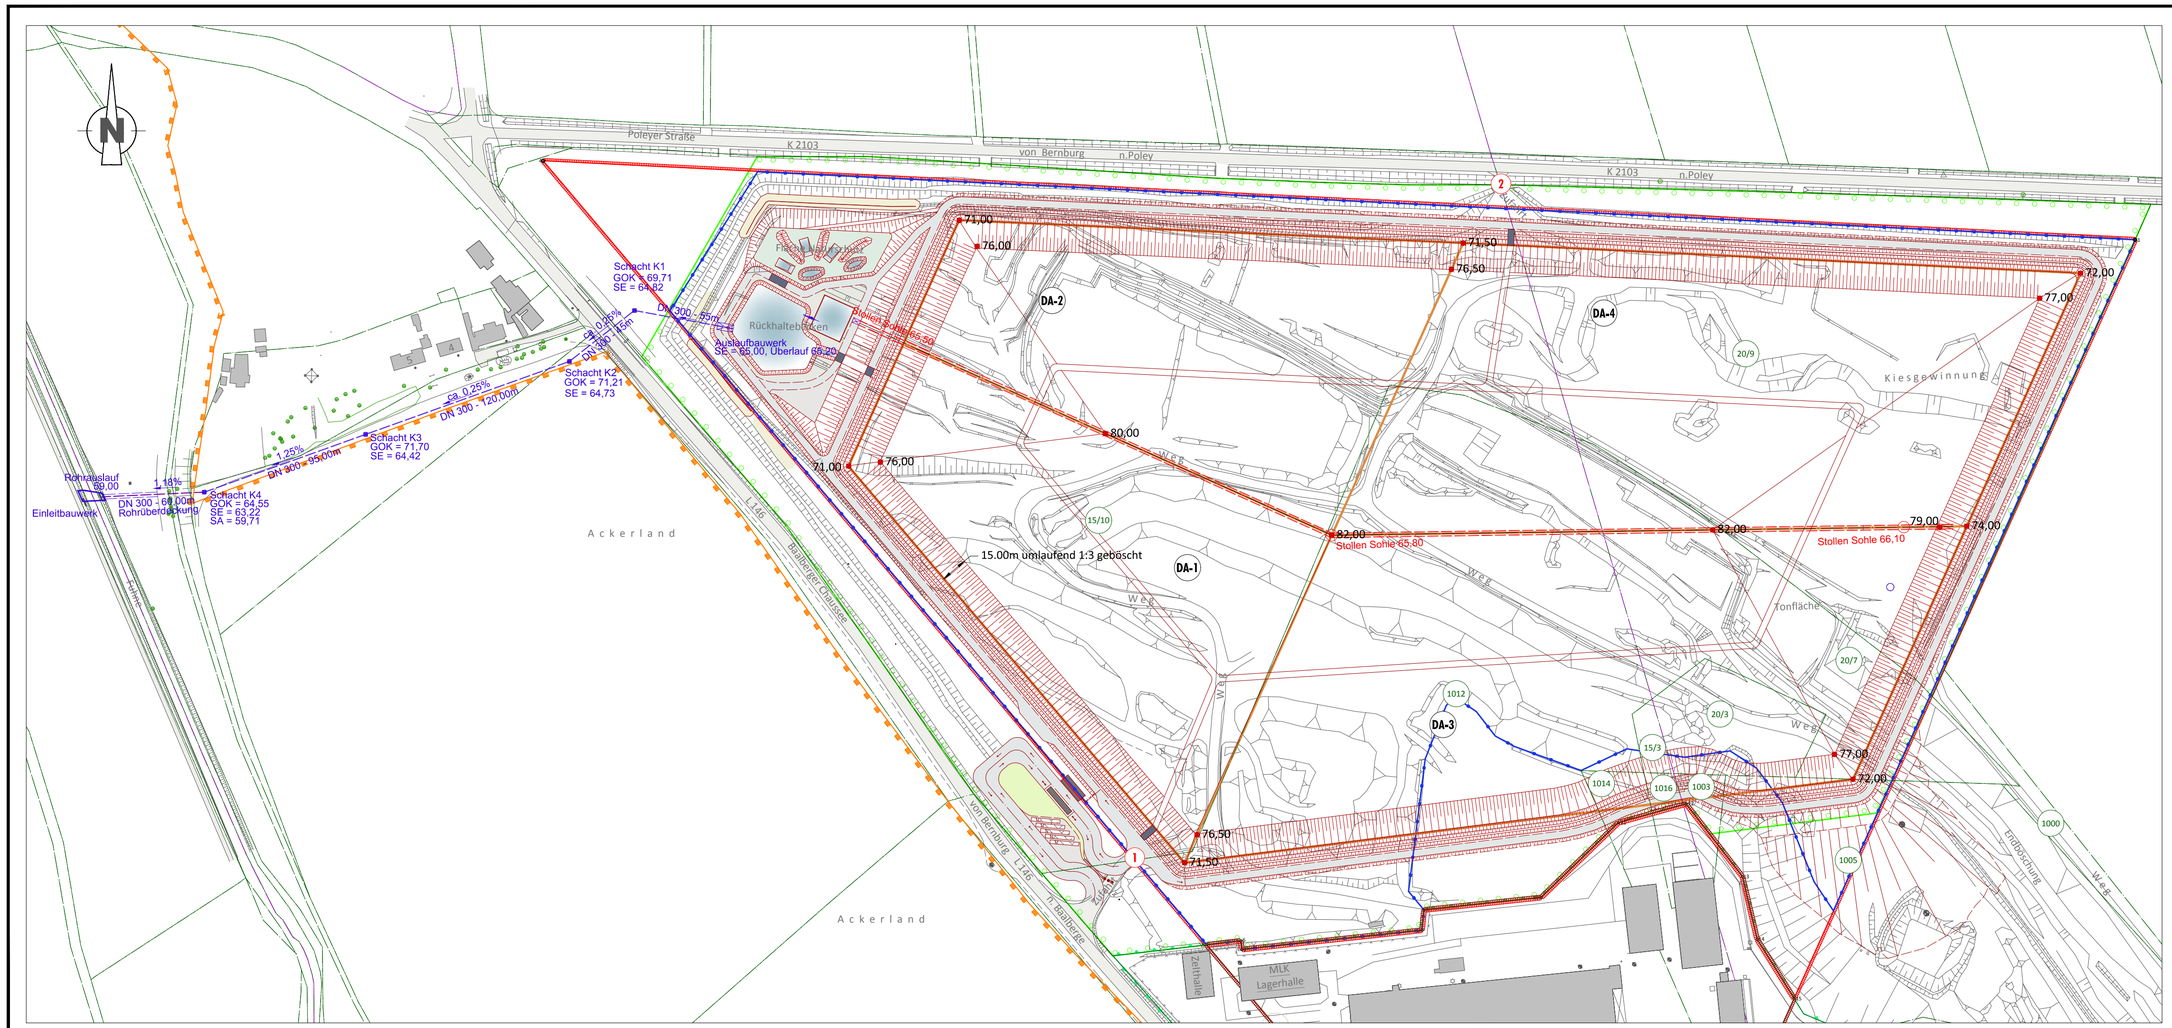

Zeichenerklärung

Katastersituation

Flur- und Gemarkungsgrenze

1000 Flurstück im Eigentum des Unternehmers

Grenzen

Betriebsgrundstück Deponie

Hauptbetriebsplangrenze

Berechtsamsgrenze

Landschaftsschutzgebiet (LSG)

Sonstiges

Furt

DA-4 Deponieabschnitte 1–4

72,00 OK Abfall (OK Rekultivierung = +1,0m)

1 Hauptzufahrt / Deponieeingang

2 Zugangsmöglichkeit Deponie

BEMERKUNGEN:
ALKIS-DATEN:
© GEOBASIS-DE/LVERMGEO LSA
WWW.LVERMGEO.SACHSEN-ANHALT.DE
ABGABE: 2015, AZ.: B22-7012125-2015-7

LAGESTATUS: ETRS 89 UTM32
HÖHENSTATUS: HS 160 (NHN)

Plangrundlage:
Vermessungsbüro koordinatenfaenger.de
Beratender Ingenieur Reiner Lücke
Am Steinbruch 9
06429 Nienburg/Saale
Tel.: (034721) 406-0 , Fax: 406-20
email: info@koordinatenfaenger.de

Auftraggeber: Peißener Tonprodukte GmbH & Co KG
Peißener Hauptstraße 78, 06406 Bernburg, OT Peißen

Projekt: Deponie DK 0 im TTB Baalberge

Darstellung: Lageplan der künftigen Wasserableitung

G.U.T.
GESELLSCHAFT FÜR UMWELTSANIERUNGS-TECHNOLOGIEN MBH
GERICHTSRAIN 1
06217 MERSEBURG

Maßstab	1 : 2.000	Anlage
Projekt-Nr.	2957	3.2
Bearbeiter	Tschersich	
Datum	28.08.2018	Revision 1.1

n:\cad-daten\deponie ttb baalberge\19 depv\ls-etrs89-revisionen\revision1.1\lageplane.dwg