
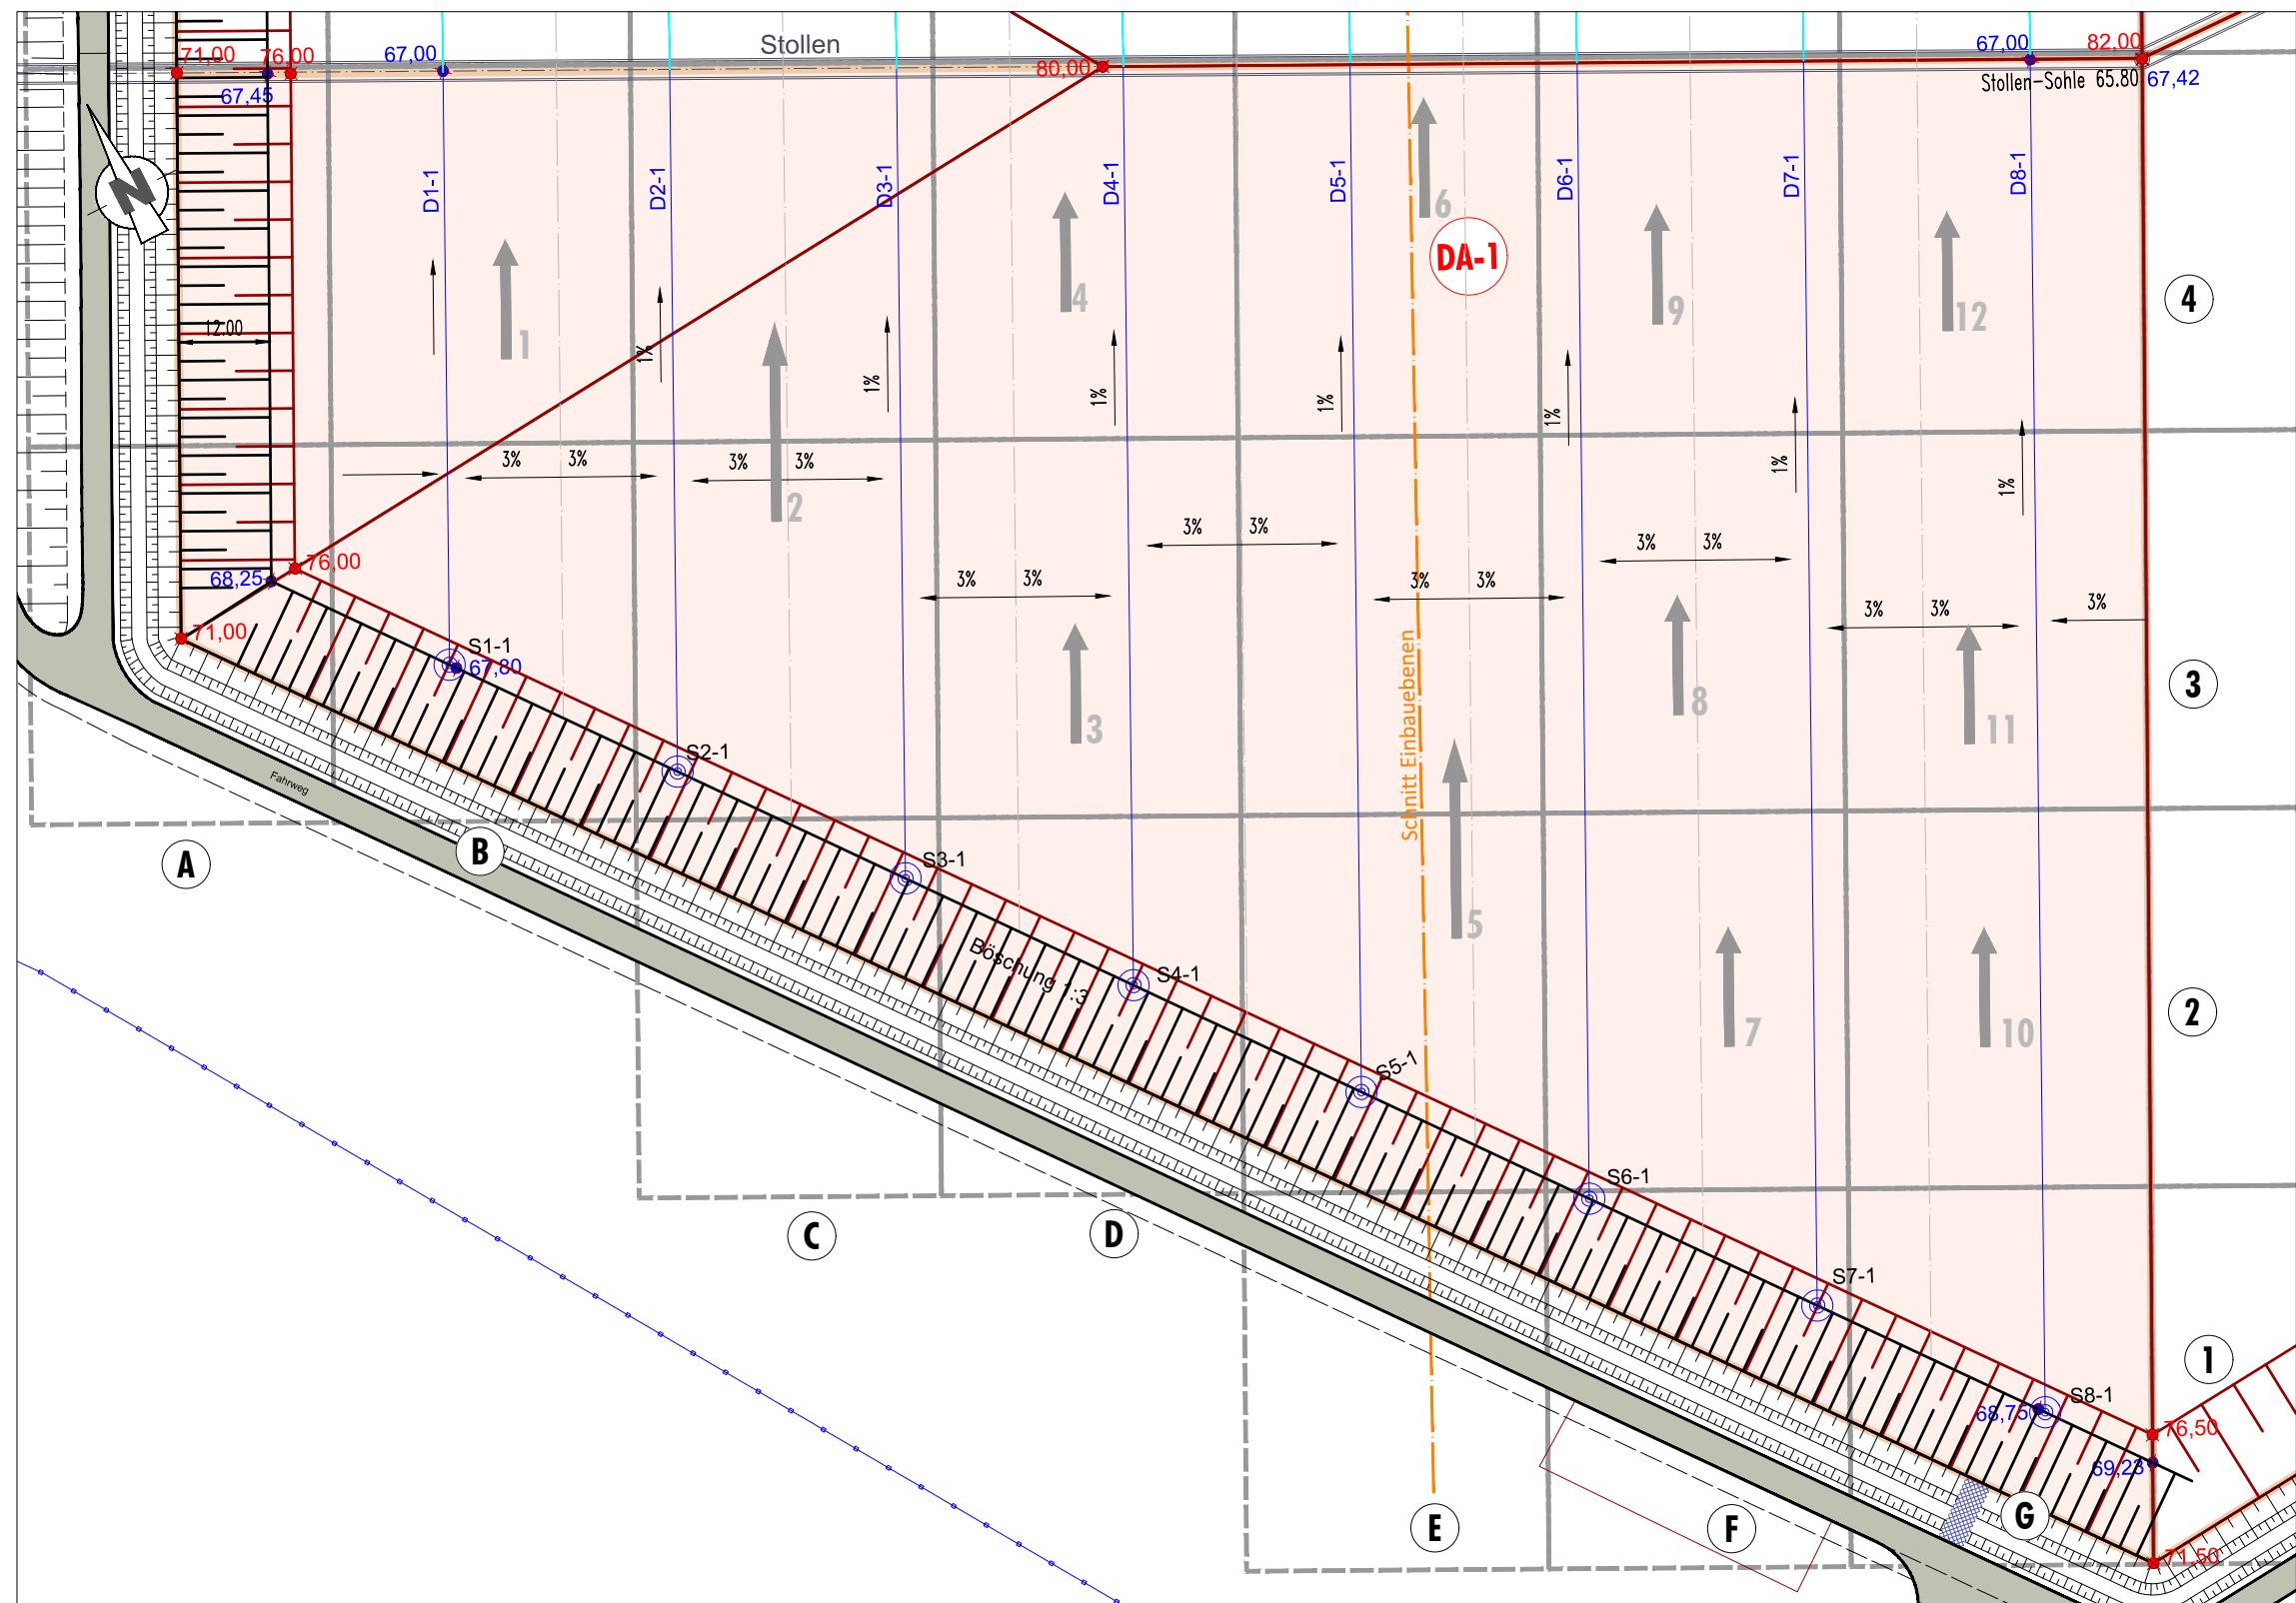


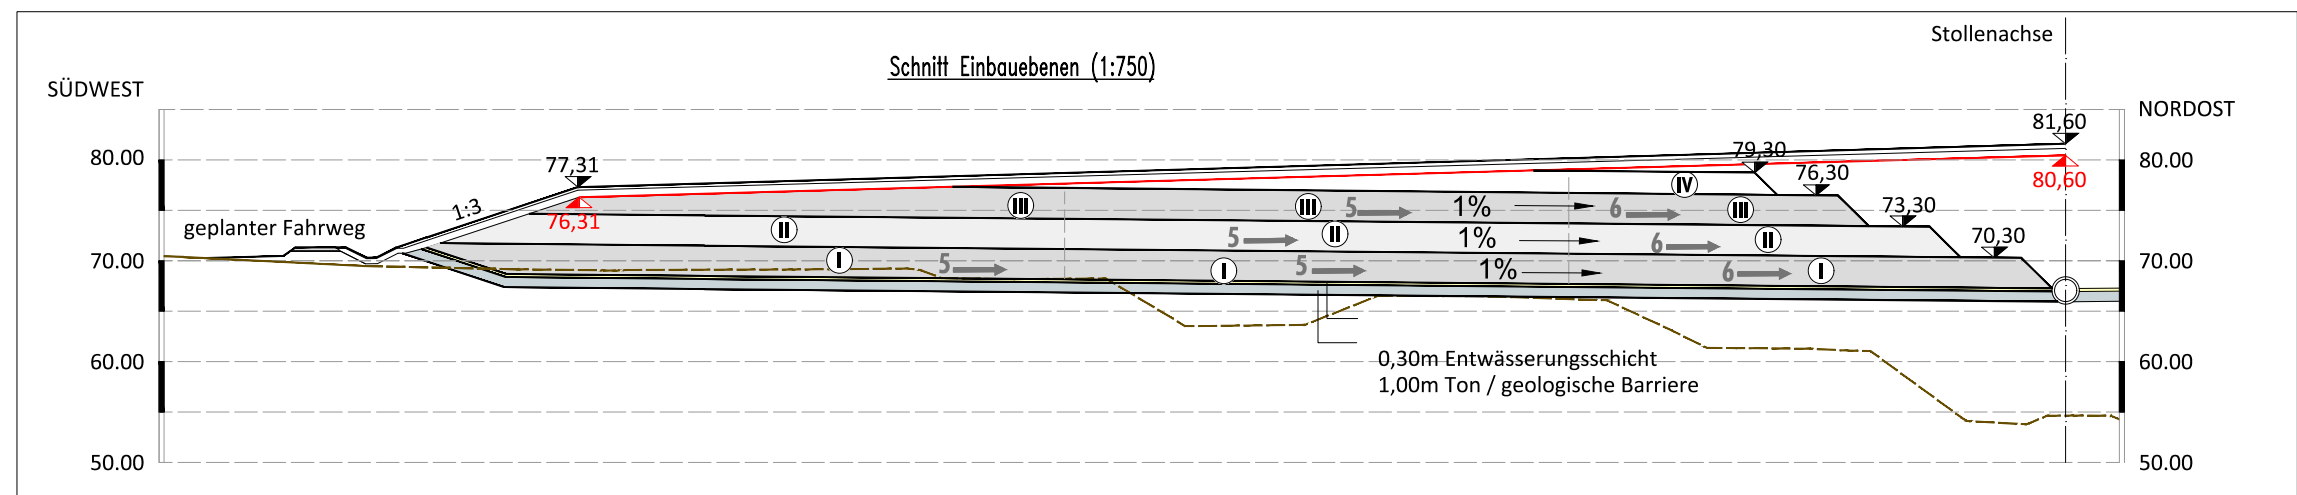

Zeichenerklärung

- D8-1 Leitung Entwässerung
- 72,00 OK Abfall (OK Rekultivierung = +1,0m)
- 63,00 UK Abfall
- Betriebsgrundstück Deponie
- DA-1 Deponieabschnitte
- 3 Rastereinteilung der Deponie
- ↑₁ Einbaurichtung innerhalb einer Einbauebene
- II Einbauebenen

BEMERKUNGEN:
 ALKIS-DATEN:
 © GEOBASIS-DE/LVERMGEO LSA
 WWW.LVERMGEO.SACHSEN-ANHALT.DE
 ABGABE: 2015, AZ.: B22-7012125-2015-7

LAGESTATUS: LS110
 HÖHENSTATUS: HS160 (NHN)

Plangrundlage:

Vermessungsbüro koordinatenfaenger.de
 Beratender Ingenieur Reiner Lücke

Am Steinbruch 9 Tel.: (034721) 406-0 Fax: 406-20
 06429 Nienburg/Saale email: info@koordinatenfaenger.de

Auftraggeber Peißener Tonprodukte GmbH & Co KG
 Peißener Hauptstraße 78, 06406 Bernburg, OT Peißen

Projekt Deponie DK 0 im TTB Baalberge

Darstellung Lageplan mit Verfüllkonzept Deponieabschnitt 1

G.U.T. GESELLSCHAFT FÜR UMWELTSANIERUNG- TECHNOLOGIEN MBH GERICHTSRAIN 1 06217 MERSEBURG	Maßstab	1 : 1.000	Anlage
	Projekt-Nr.	2957	3.6
	Bearbeiter	Tschersich	Revision 1
	Datum	18.07.2017	