
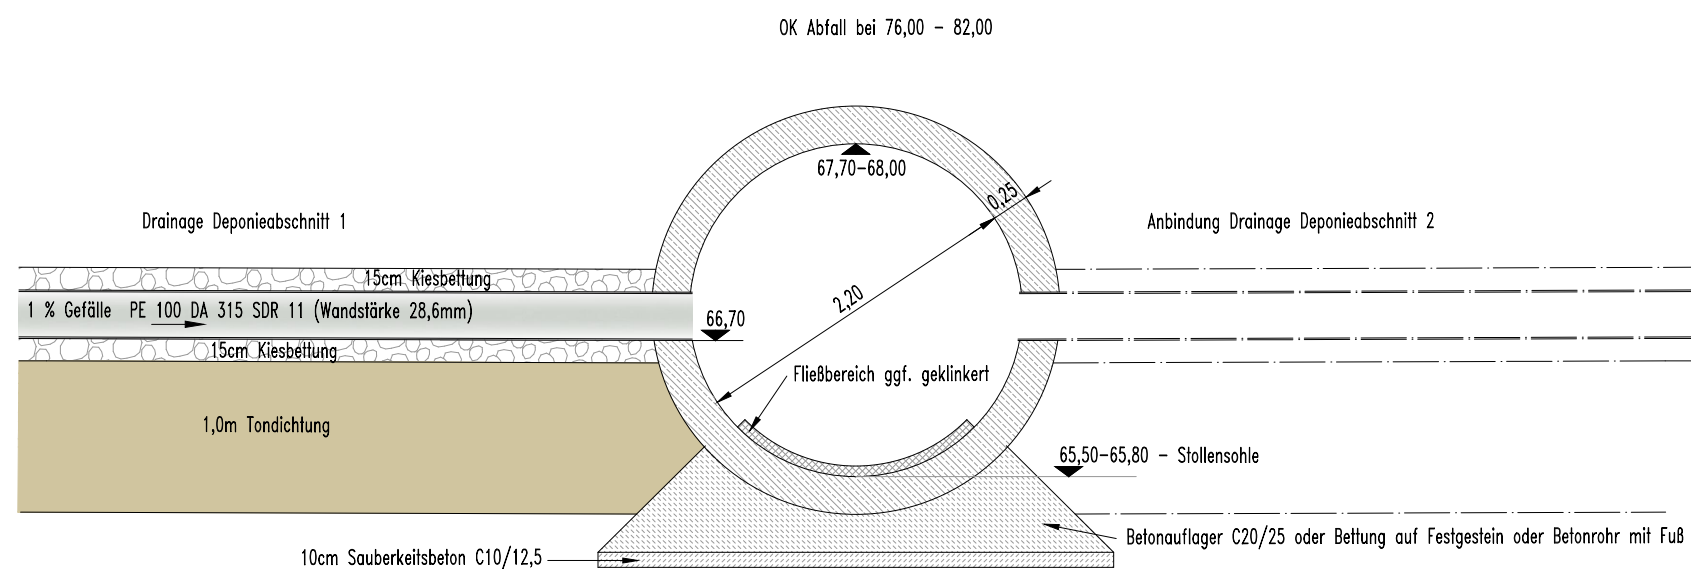


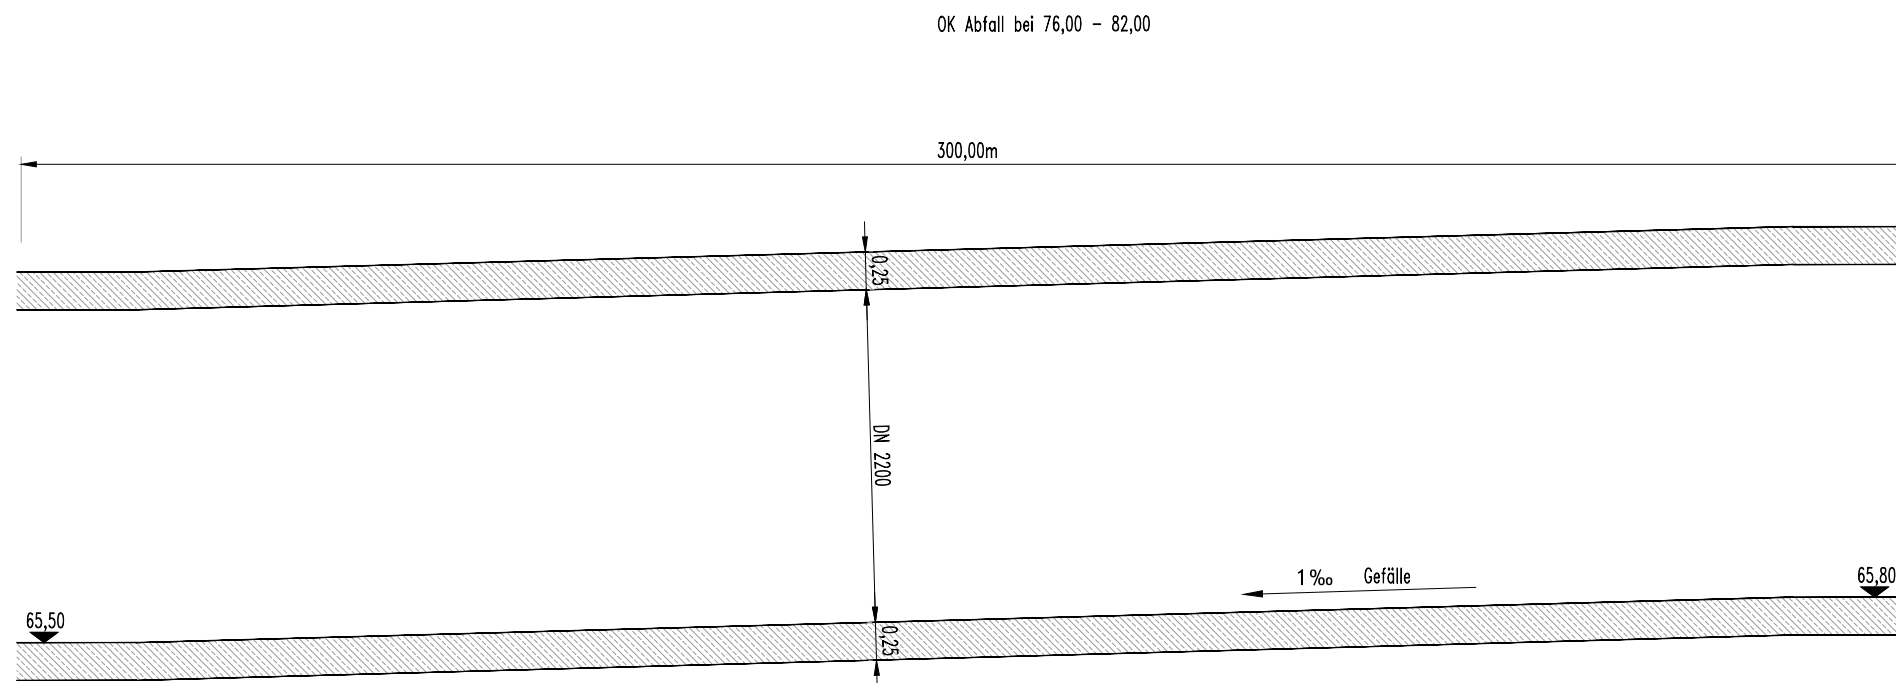

Auftraggeber	Peißener Tonprodukte GmbH & Co KG Peißener Hauptstraße 78, 06406 Bernburg, OT Peißen		
Projekt	Deponie DK 0 im TTB Baalberge		
Darstellung	Prinzipschnitte (längs/quer) durch Stollen Basisentwässerung		
 G.U.T. GESELLSCHAFT FÜR UMWELTSANIERUNGS- TECHNOLOGIEN MBH GERICHTSRAM 1 06217 MERSEBURG	Maßstab	1 : 50	Anlage 4.4
	Projekt-Nr.	2957	
	Bearbeiter	Tschersich	Revision 1
	Datum	11.07.2017	