


SÜDWEST
mNN

NORDOST
mNN

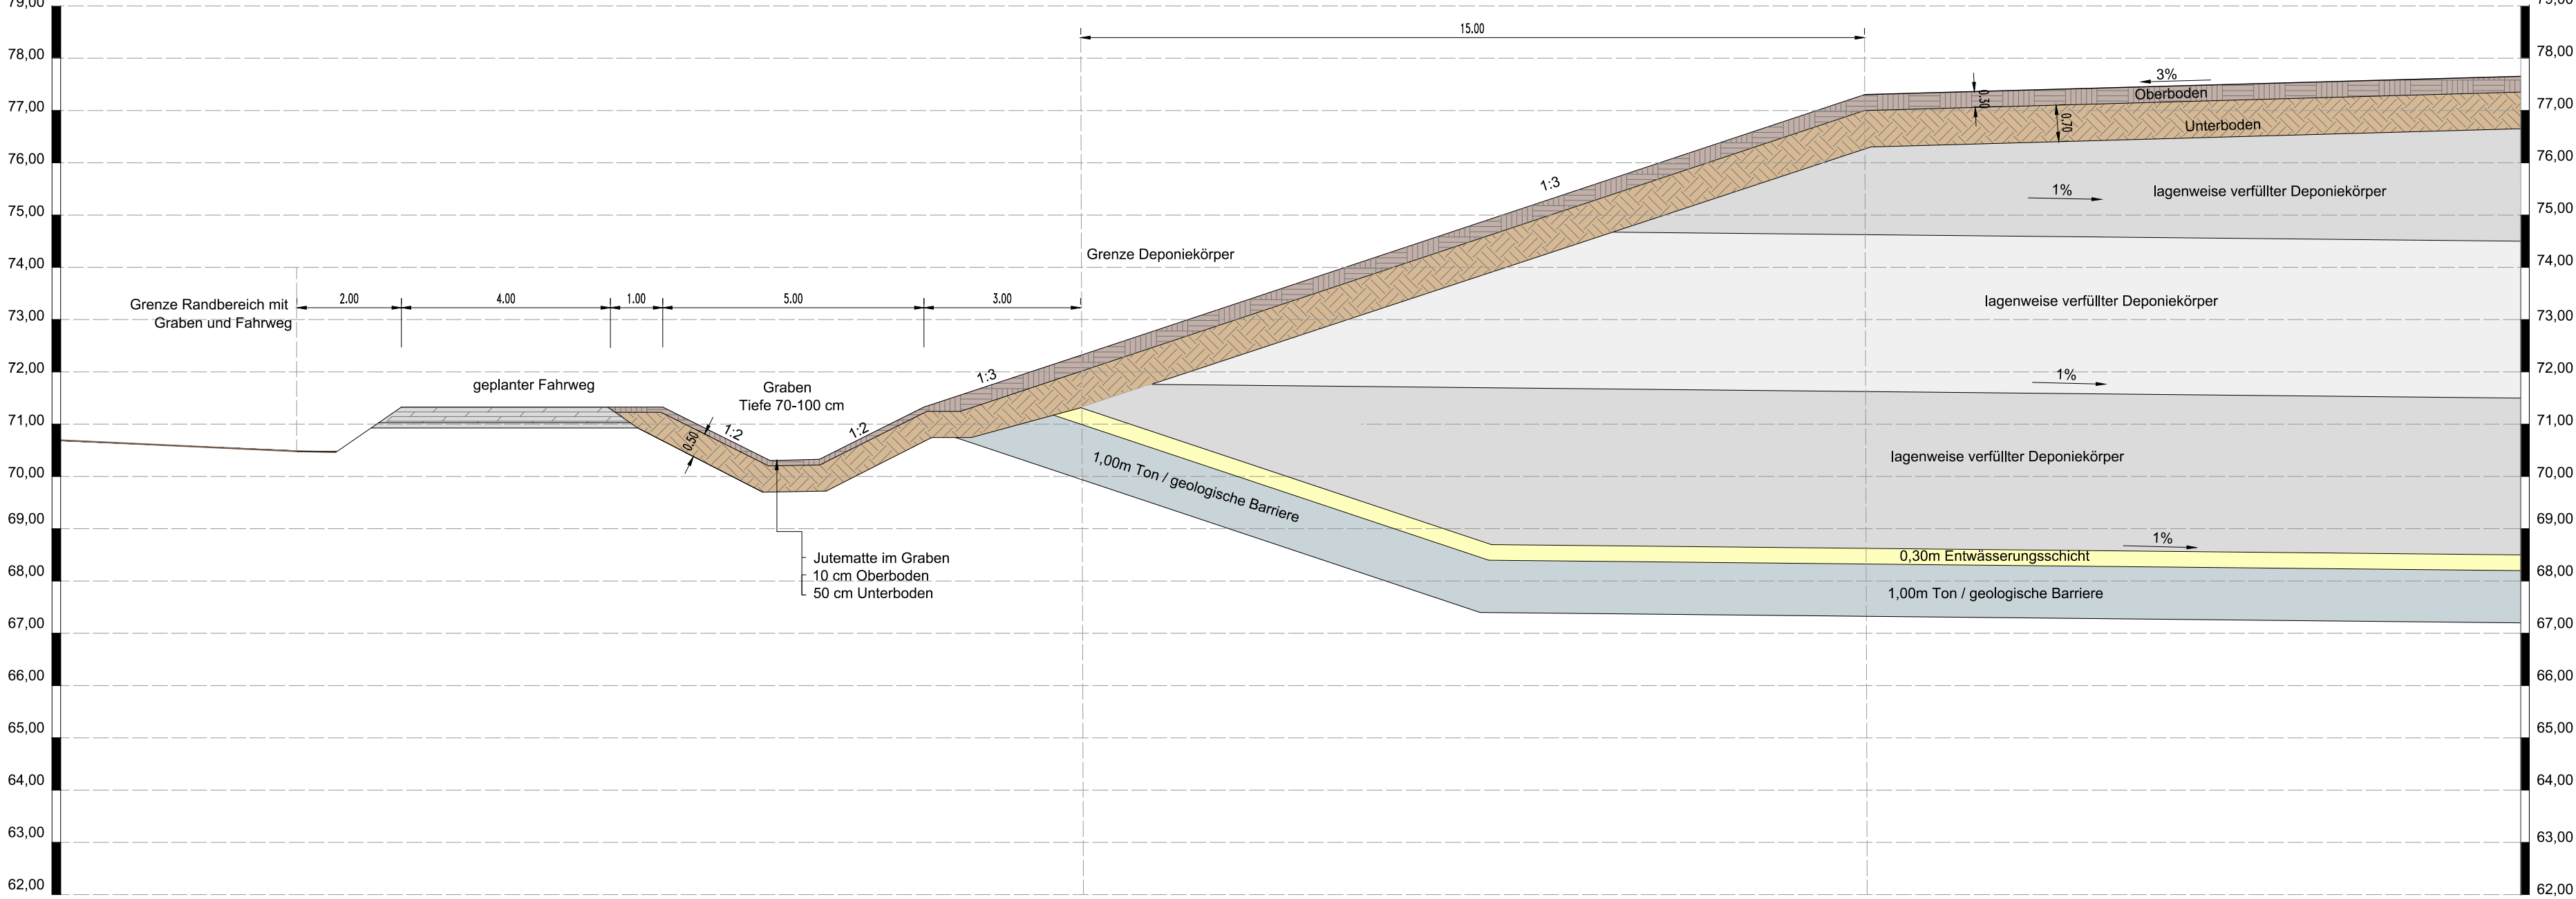

Auftraggeber	Peißener Tonprodukte GmbH & Co KG Peißener Hauptstraße 78, 06406 Bernburg, OT Peißen		
Projekt	Deponie DK 0 im TTB Baalberge		
Darstellung	Prinzipschnitt Randbereich mit Graben und Fahrweg		
 G.U.T. GESELLSCHAFT FÜR UmweltSanierungs- Technologien mbH GERICHTSRAM 1 06217 MERSEBURG	Maßstab	1 : 100	Anlage
	Projekt-Nr.	2957	4.5
	Bearbeiter	Tschersich	
	Datum	18.07.2017	
			Revision 1