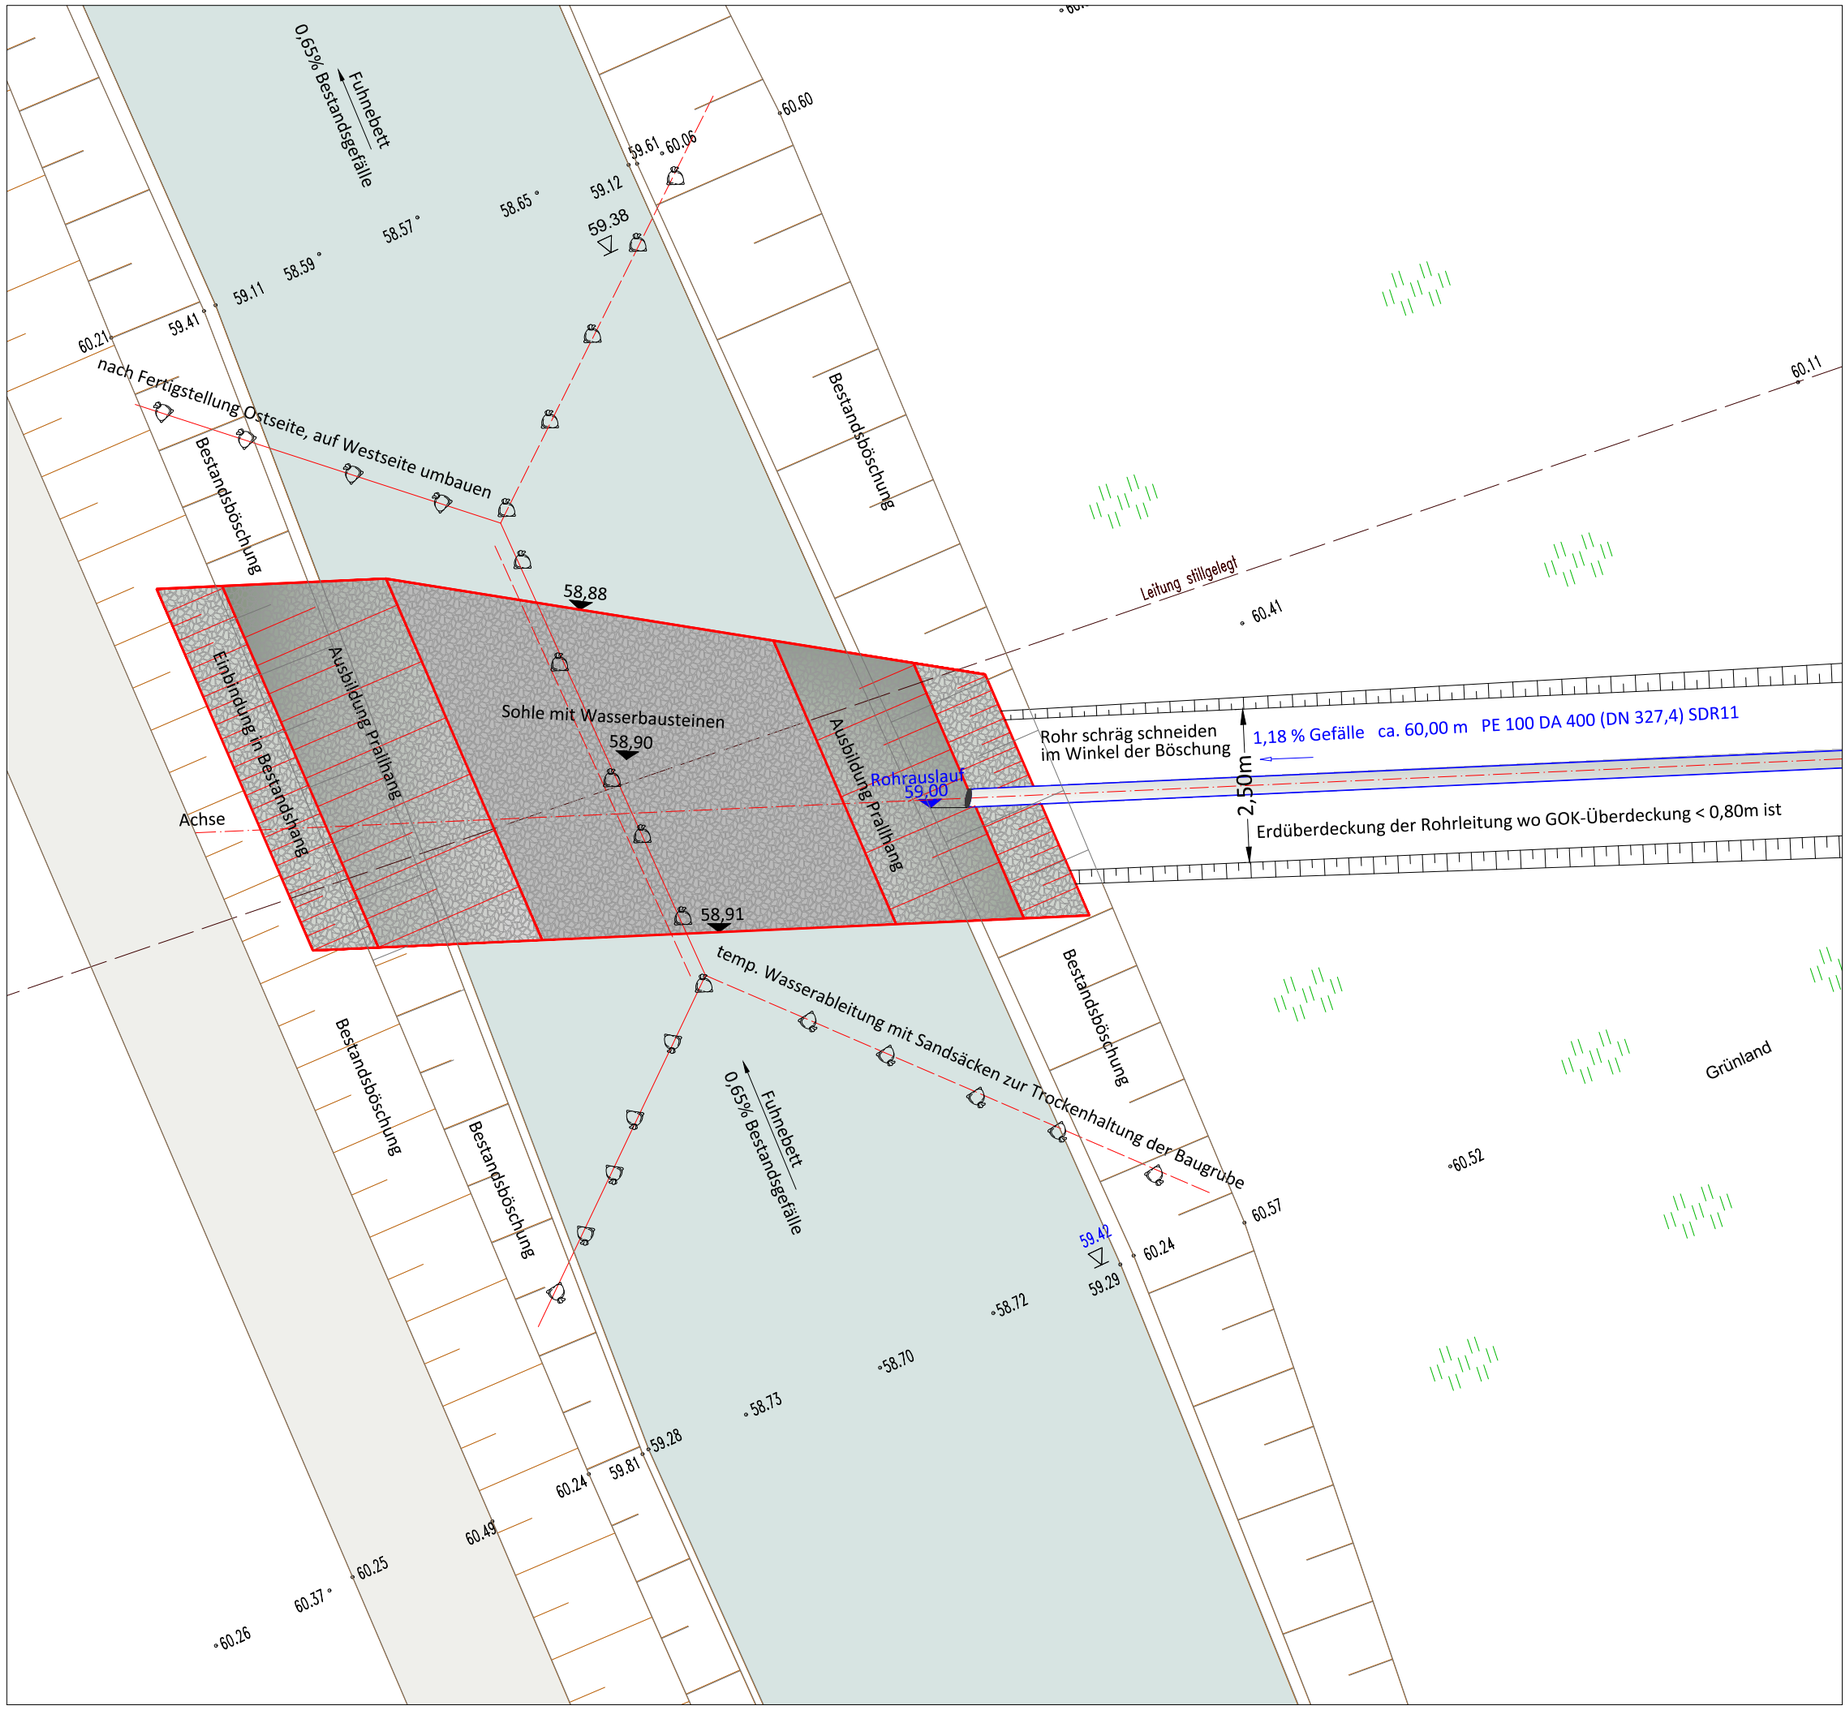

Ausbildung Fuhneeinlauf mit Prallhang Wasserbausteine im Betonbett (C20/25 D=10cm)

Zusatzdaten:

Jaeger Bernburg
Spezial- und Tiefbau GmbH + Co KG
Neuer Weg 1
D-06406 Bernburg
Tel.: 04471/347-0
info@jaeger-bernburg.de

BEMERKUNGEN:
ALKIS-DATEN:
GEOBASIS-DE/LVERMGEO LSA
WWW.LVERMGEO.SACHSEN-ANHALT.DE
ABGABE: 2015, AZ.: B22-7012125-2015-7
LAGESTATUS: ETRS 89 UTM32
HÖHENSTATUS: HS 160 (NHN)

Plangrundlage:
Vermessungsbüro koordinatenfaenger.de
Beratender Ingenieur Reiner Lücke
Am Steinbruch 9
06429 Nienburg/Saale
Tel.: (034721) 406-0 . Fax: 406-20
email: info@koordinatenfaenger.de

Auftraggeber: Peißener Tonprodukte GmbH & Co KG
Peißener Hauptstraße 78, 06406 Bernburg, OT Peißen

Projekt: Deponie DK 0 im TTB Baalberge

Darstellung: Detailplan Einleitbauwerk

G.U.T.
GESELLSCHAFT FÜR UMWELTSANIERUNGS-TECHNOLOGIEN MBH
GERICHTSRAIN 1
06217 MERSEBURG

Maßstab	1 : 100	Anlage
Projekt-Nr.	2957	4.6
Bearbeiter	Tschersich	
Datum	28.08.2018	Revision 1.1

n:\cad-daten\deponie ttb baalberge\19 depv\ls-etrs89-revisionen\revision1.1\lagepläne.dwg