
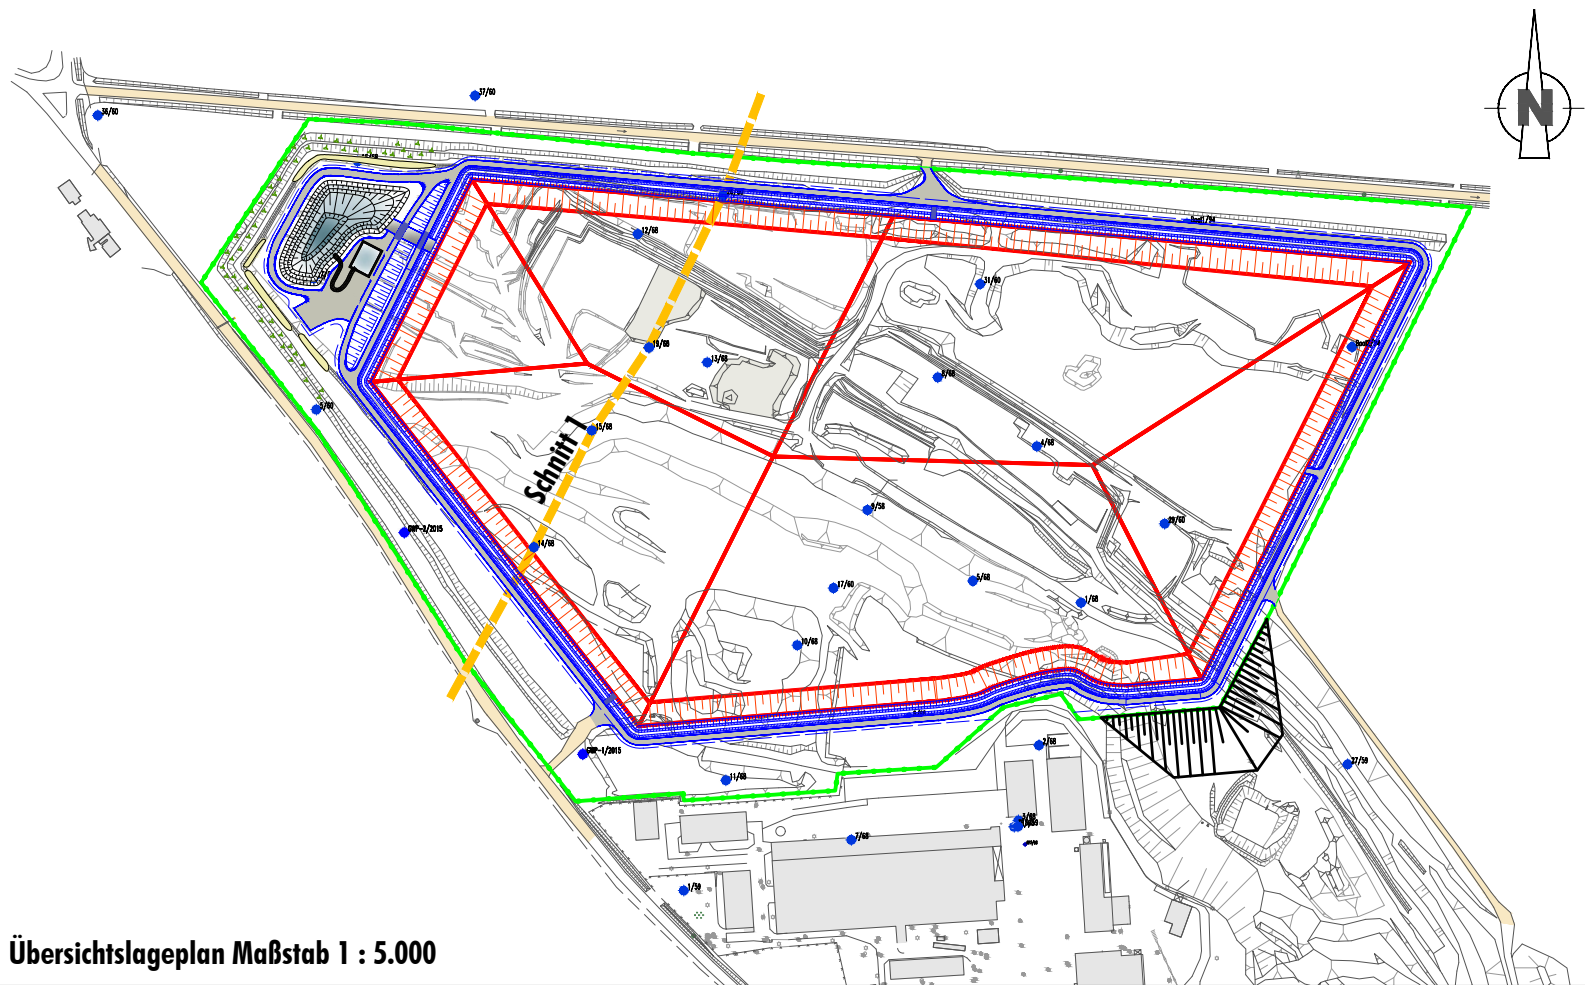


SÜDWEST

SCHNITT - Variante 2a

NORDOST

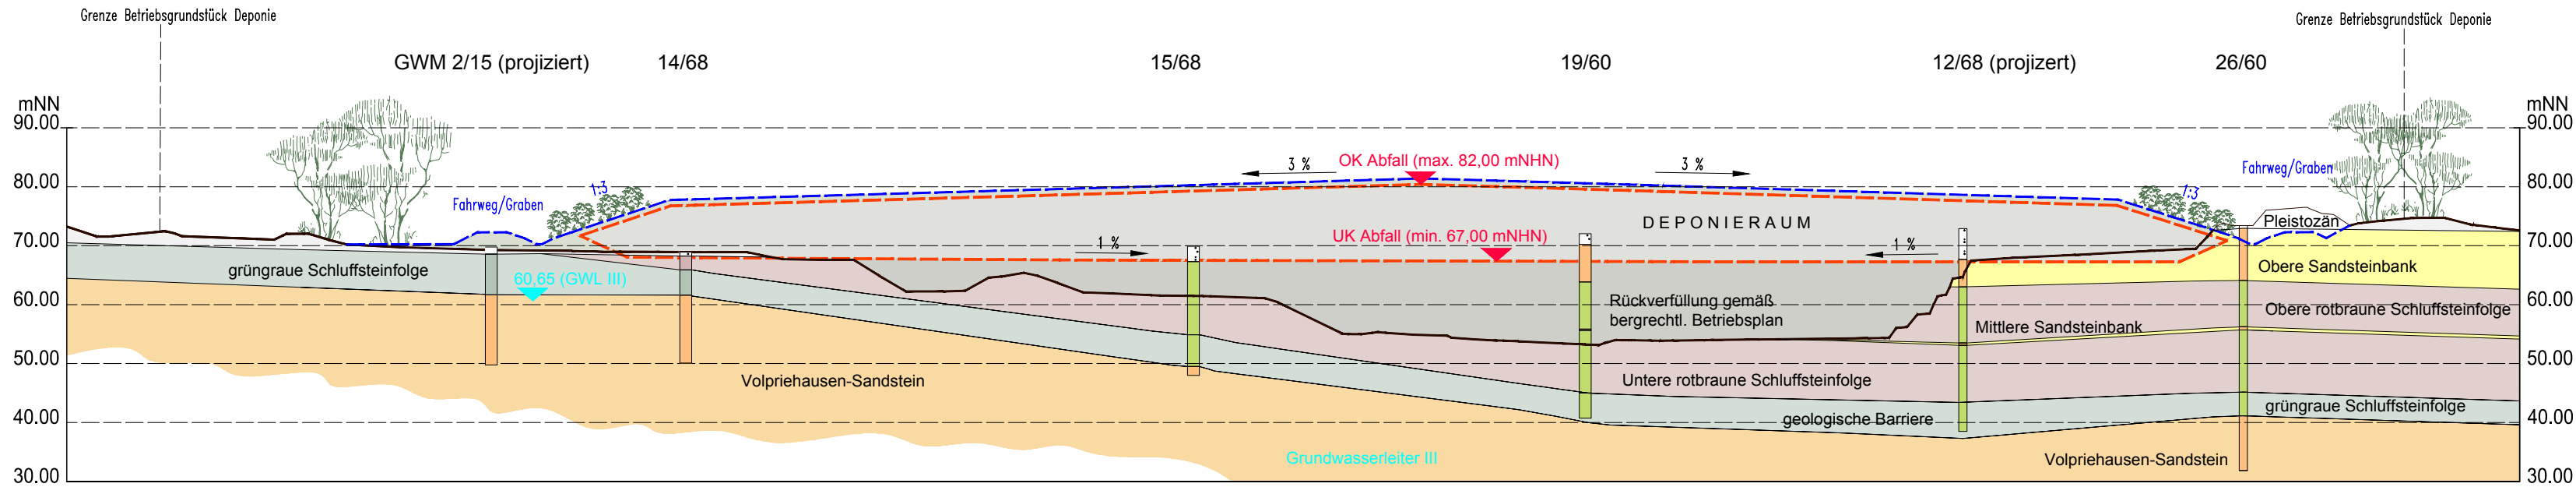

Übersichtslageplan Maßstab 1 : 5.000

 G.U.T. GESELLSCHAFT FÜR UMWELTSANIERUNG TECHNOLOGIEN MBH GERICHTSRAUM 1 06217 MERSEBURG	Auftraggeber	Peißener Tonprodukte GmbH & Co KG Peißener Hauptstraße 78, 06406 Bernburg, OT Peißen	
	Projekt	Deponie DK 0 im TTB Baalberge	
	Darstellung	Geologischer Schnitt 1	
	Maßstab	1 : 1.000	Anlage
	Projekt-Nr.	2957	6.1
	Bearbeiter	Tschersich	
	Datum	13.07.2017	
		Revision	1